

DIRECTION GÉNÉRALE DES
FINANCES PUBLIQUES

EXTRAIT DU PLAN CADASTRAL

PROJET :
extension d'un élevage à 38 truies
PLAN DE MASSE, DE SITUATION ET
D'ENSEMBLE : ECHELLE 1/1000

PARCELLE CE 1347

SUPERFICIE : 1 HA 47 A 65 CA

MAITRE D'OUVRAGE :

E.A.R.L. Des GOYAVES

PC 2

Département :
LA REUNION

Commune :
SAINT-JOSEPH

Section : CE
Feuille : 000 CE 01

Échelle d'origine : 1/5000
Échelle d'édition : 1/1000


Date d'édition : 05/11/2018
(fuseau horaire de Paris)

Coordonnées en projection : RGR92UTM

Le plan visualisé sur cet extrait est géré par le
centre des impôts foncier suivant :
SAINT PIERRE
97751
97751 SAINT PIERRE CEDEX
tél. 02 62 35 98 00 - fax 02 62 35 98 64
cdif.st-pierre-de-la-reunion@dgi.finances.gouv.fr

Cet extrait de plan vous est délivré par :

cadastre.gouv.fr
©2017 Ministère de l'Action et des Comptes
publics

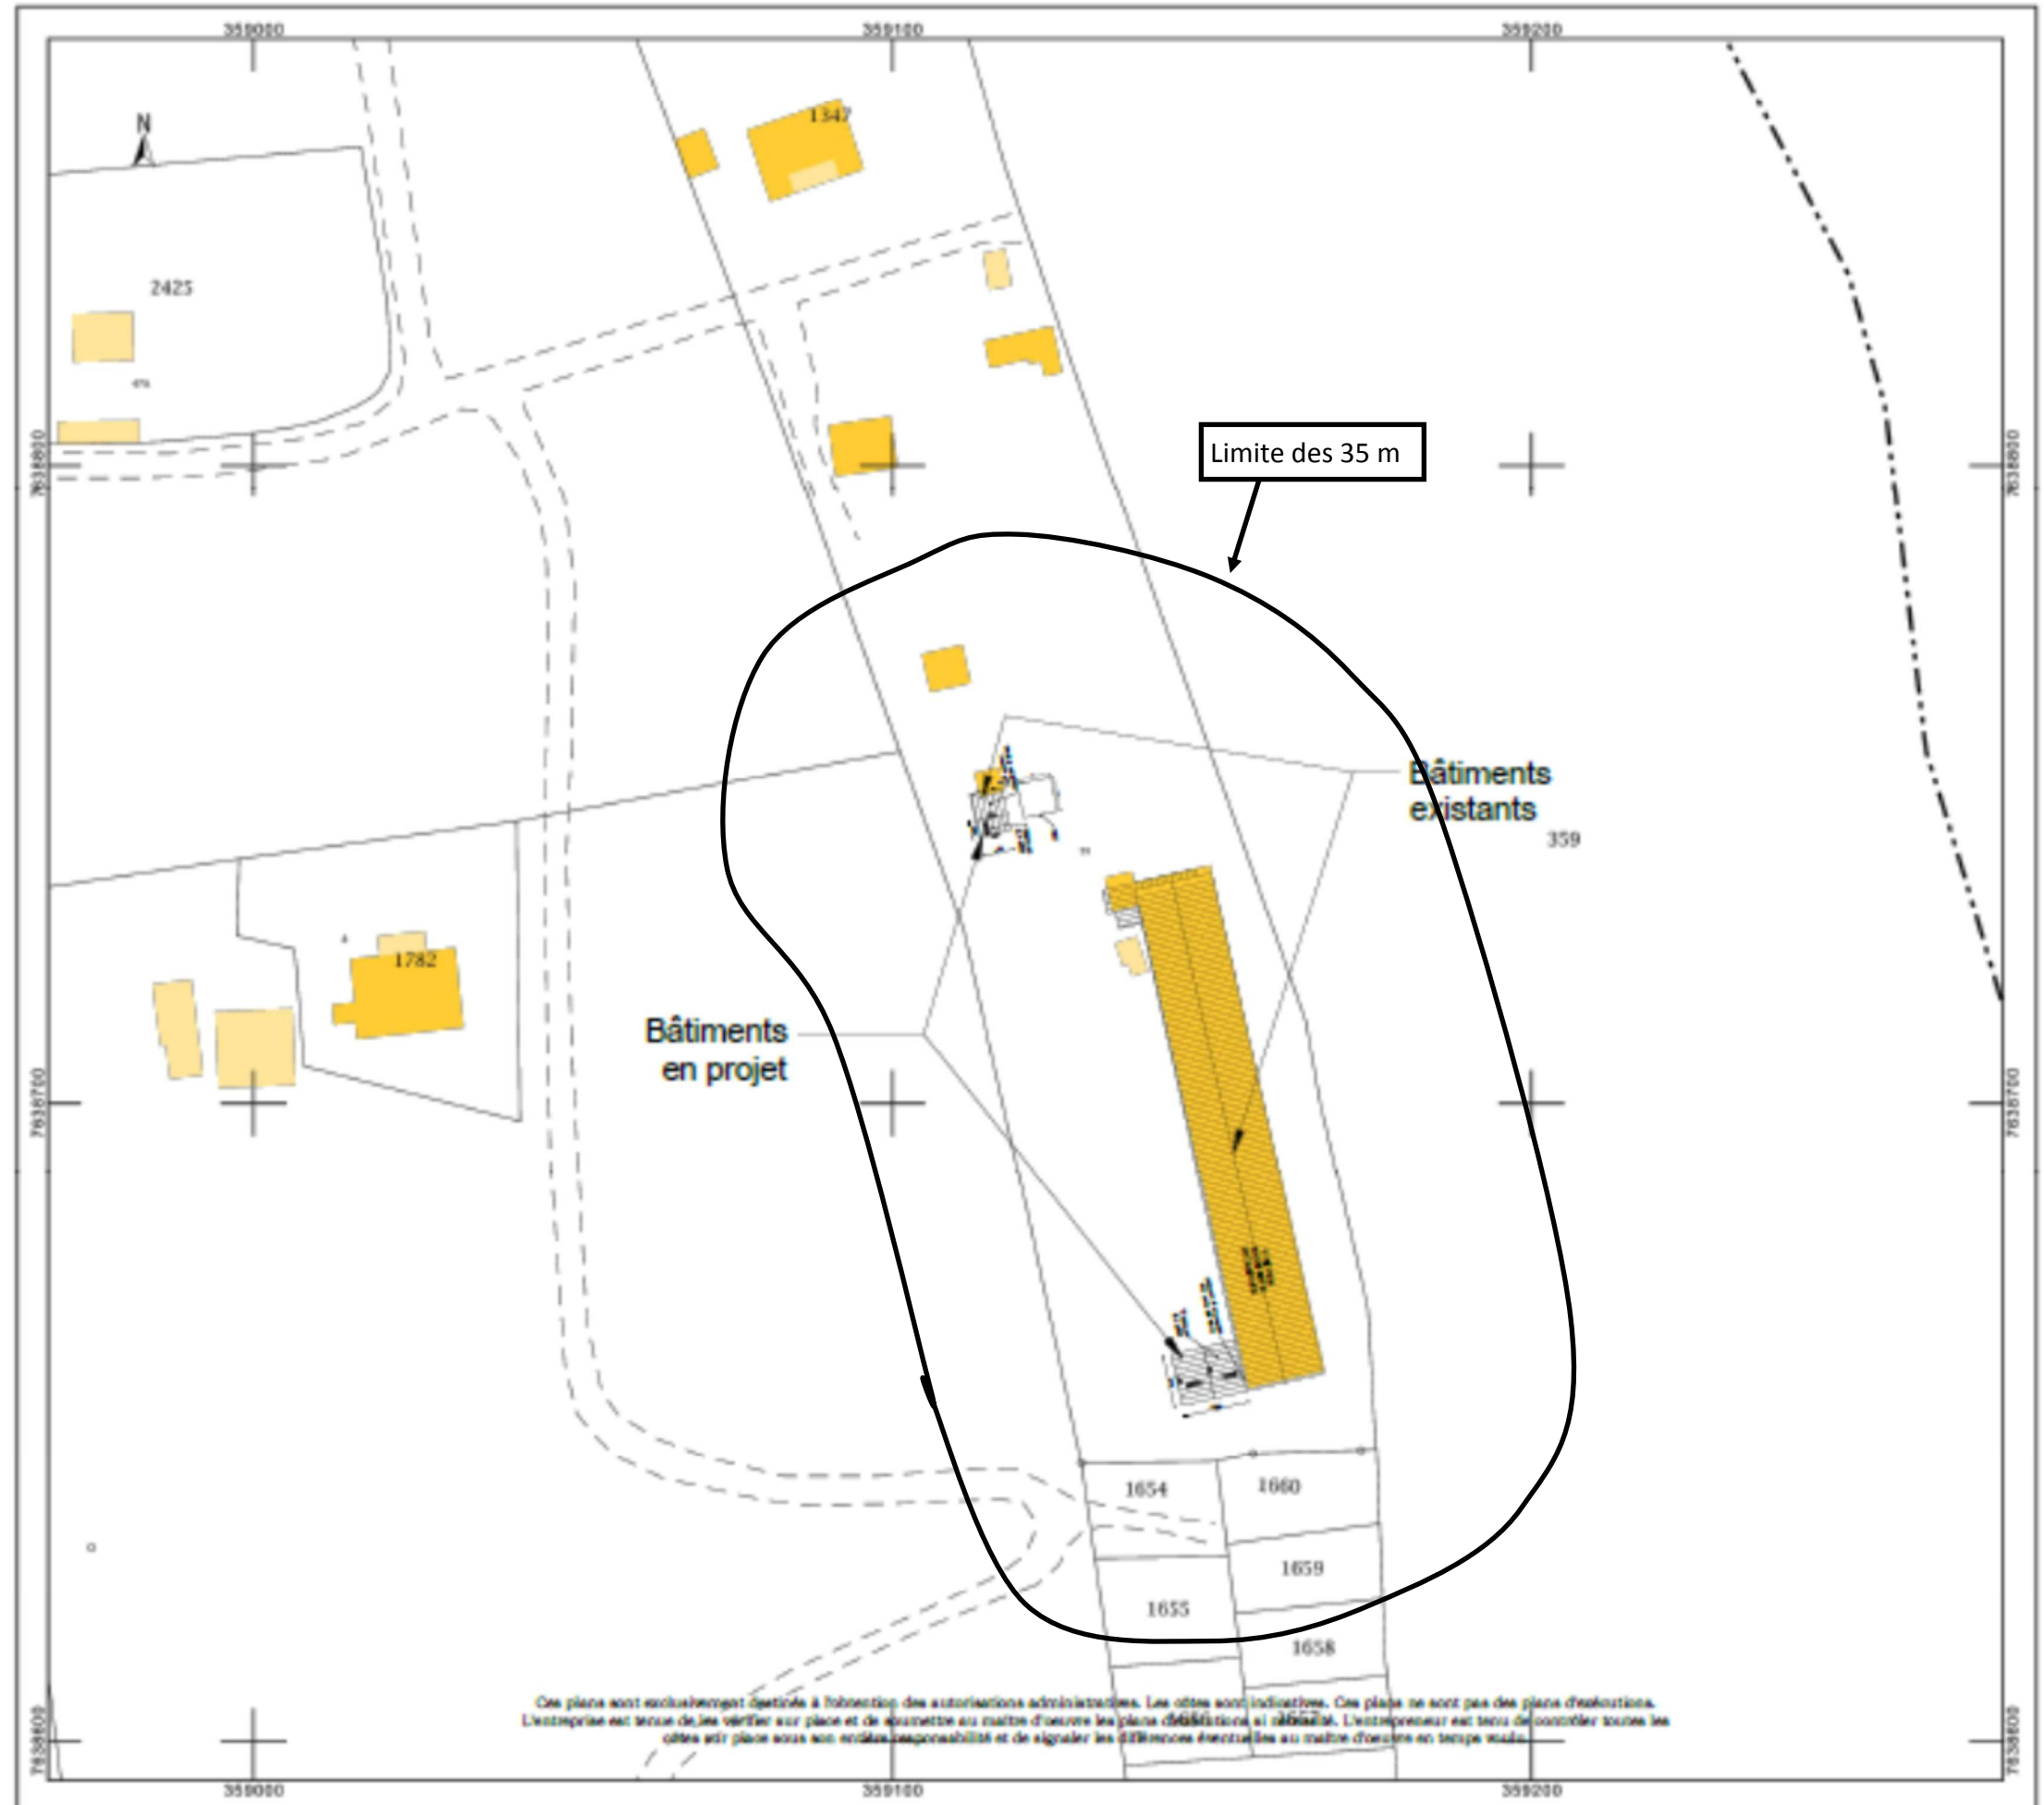

Ces plans sont exclusivement destinés à l'obtention des autorisations administratives. Les cotes sont indicatives. Ces plans ne sont pas des plans d'exécution.
L'entreprise est tenue de les vérifier sur place et de remettre au maître d'œuvre les plans d'exécution et d'alignement. L'entrepreneur est tenu de contrôler toutes les
cotes sur place sous sa seule responsabilité et de signaler les différences éventuelles au maître d'œuvre en temps voulu.

DIRECTION GÉNÉRALE DES
FINANCES PUBLIQUES
EXTRAIT DU PLAN CADASTRAL

Département :
LA REUNION
Commune :
SAINT-JOSEPH

Section : CE
Feuille : 000 CE 01

Échelle d'origine : 1/5000
Échelle d'édition : 1/2000

Date d'édition : 23/04/2019
(fuseau horaire de Paris)

Coordonnées en projection : RGR92UTM

Le plan visualisé sur cet extrait est géré par le
centre des impôts foncier suivant :
SAINT PIERRE
97751
97751 SAINT PIERRE CEDEX
tél. 02 62 35 98 00 -fax 02 62 35 98 64
cdf.st-pierre-de-la-reunion@dgi.finances.gouv.fr

Cet extrait de plan vous est délivré par :

cadastre.gouv.fr
©2017 Ministère de l'Action et des Comptes
publics

