

DIRECTION GÉNÉRALE DES
FINANCES PUBLIQUES

EXTRAIT DU PLAN CADASTRAL

PROJET :
extension d'un élevage à 38 truies
PLAN DE MASSE, DE SITUATION ET
D'ENSEMBLE : ECHELLE 1/1000

PARCELLE CE 1347

SUPERFICIE : 1 HA 47 A 65 CA

MAITRE D'OUVRAGE :

E.A.R.L. Des GOYAVES

PC 2

Département :
LA REUNION

Commune :
SAINT-JOSEPH

Section : CE
Feuille : 000 CE 01

Échelle d'origine : 1/5000
Échelle d'édition : 1/1000


Date d'édition : 05/11/2018
(fuseau horaire de Paris)

Coordonnées en projection : RGR92UTM

Le plan visualisé sur cet extrait est géré par le
centre des impôts foncier suivant :
SAINT PIERRE
97751
97751 SAINT PIERRE CEDEX
tél. 02 62 35 98 00 - fax 02 62 35 98 64
cdif.st-pierre-de-la-reunion@dgi.finances.gouv.fr

Cet extrait de plan vous est délivré par :

cadastre.gouv.fr
©2017 Ministère de l'Action et des Comptes
publics

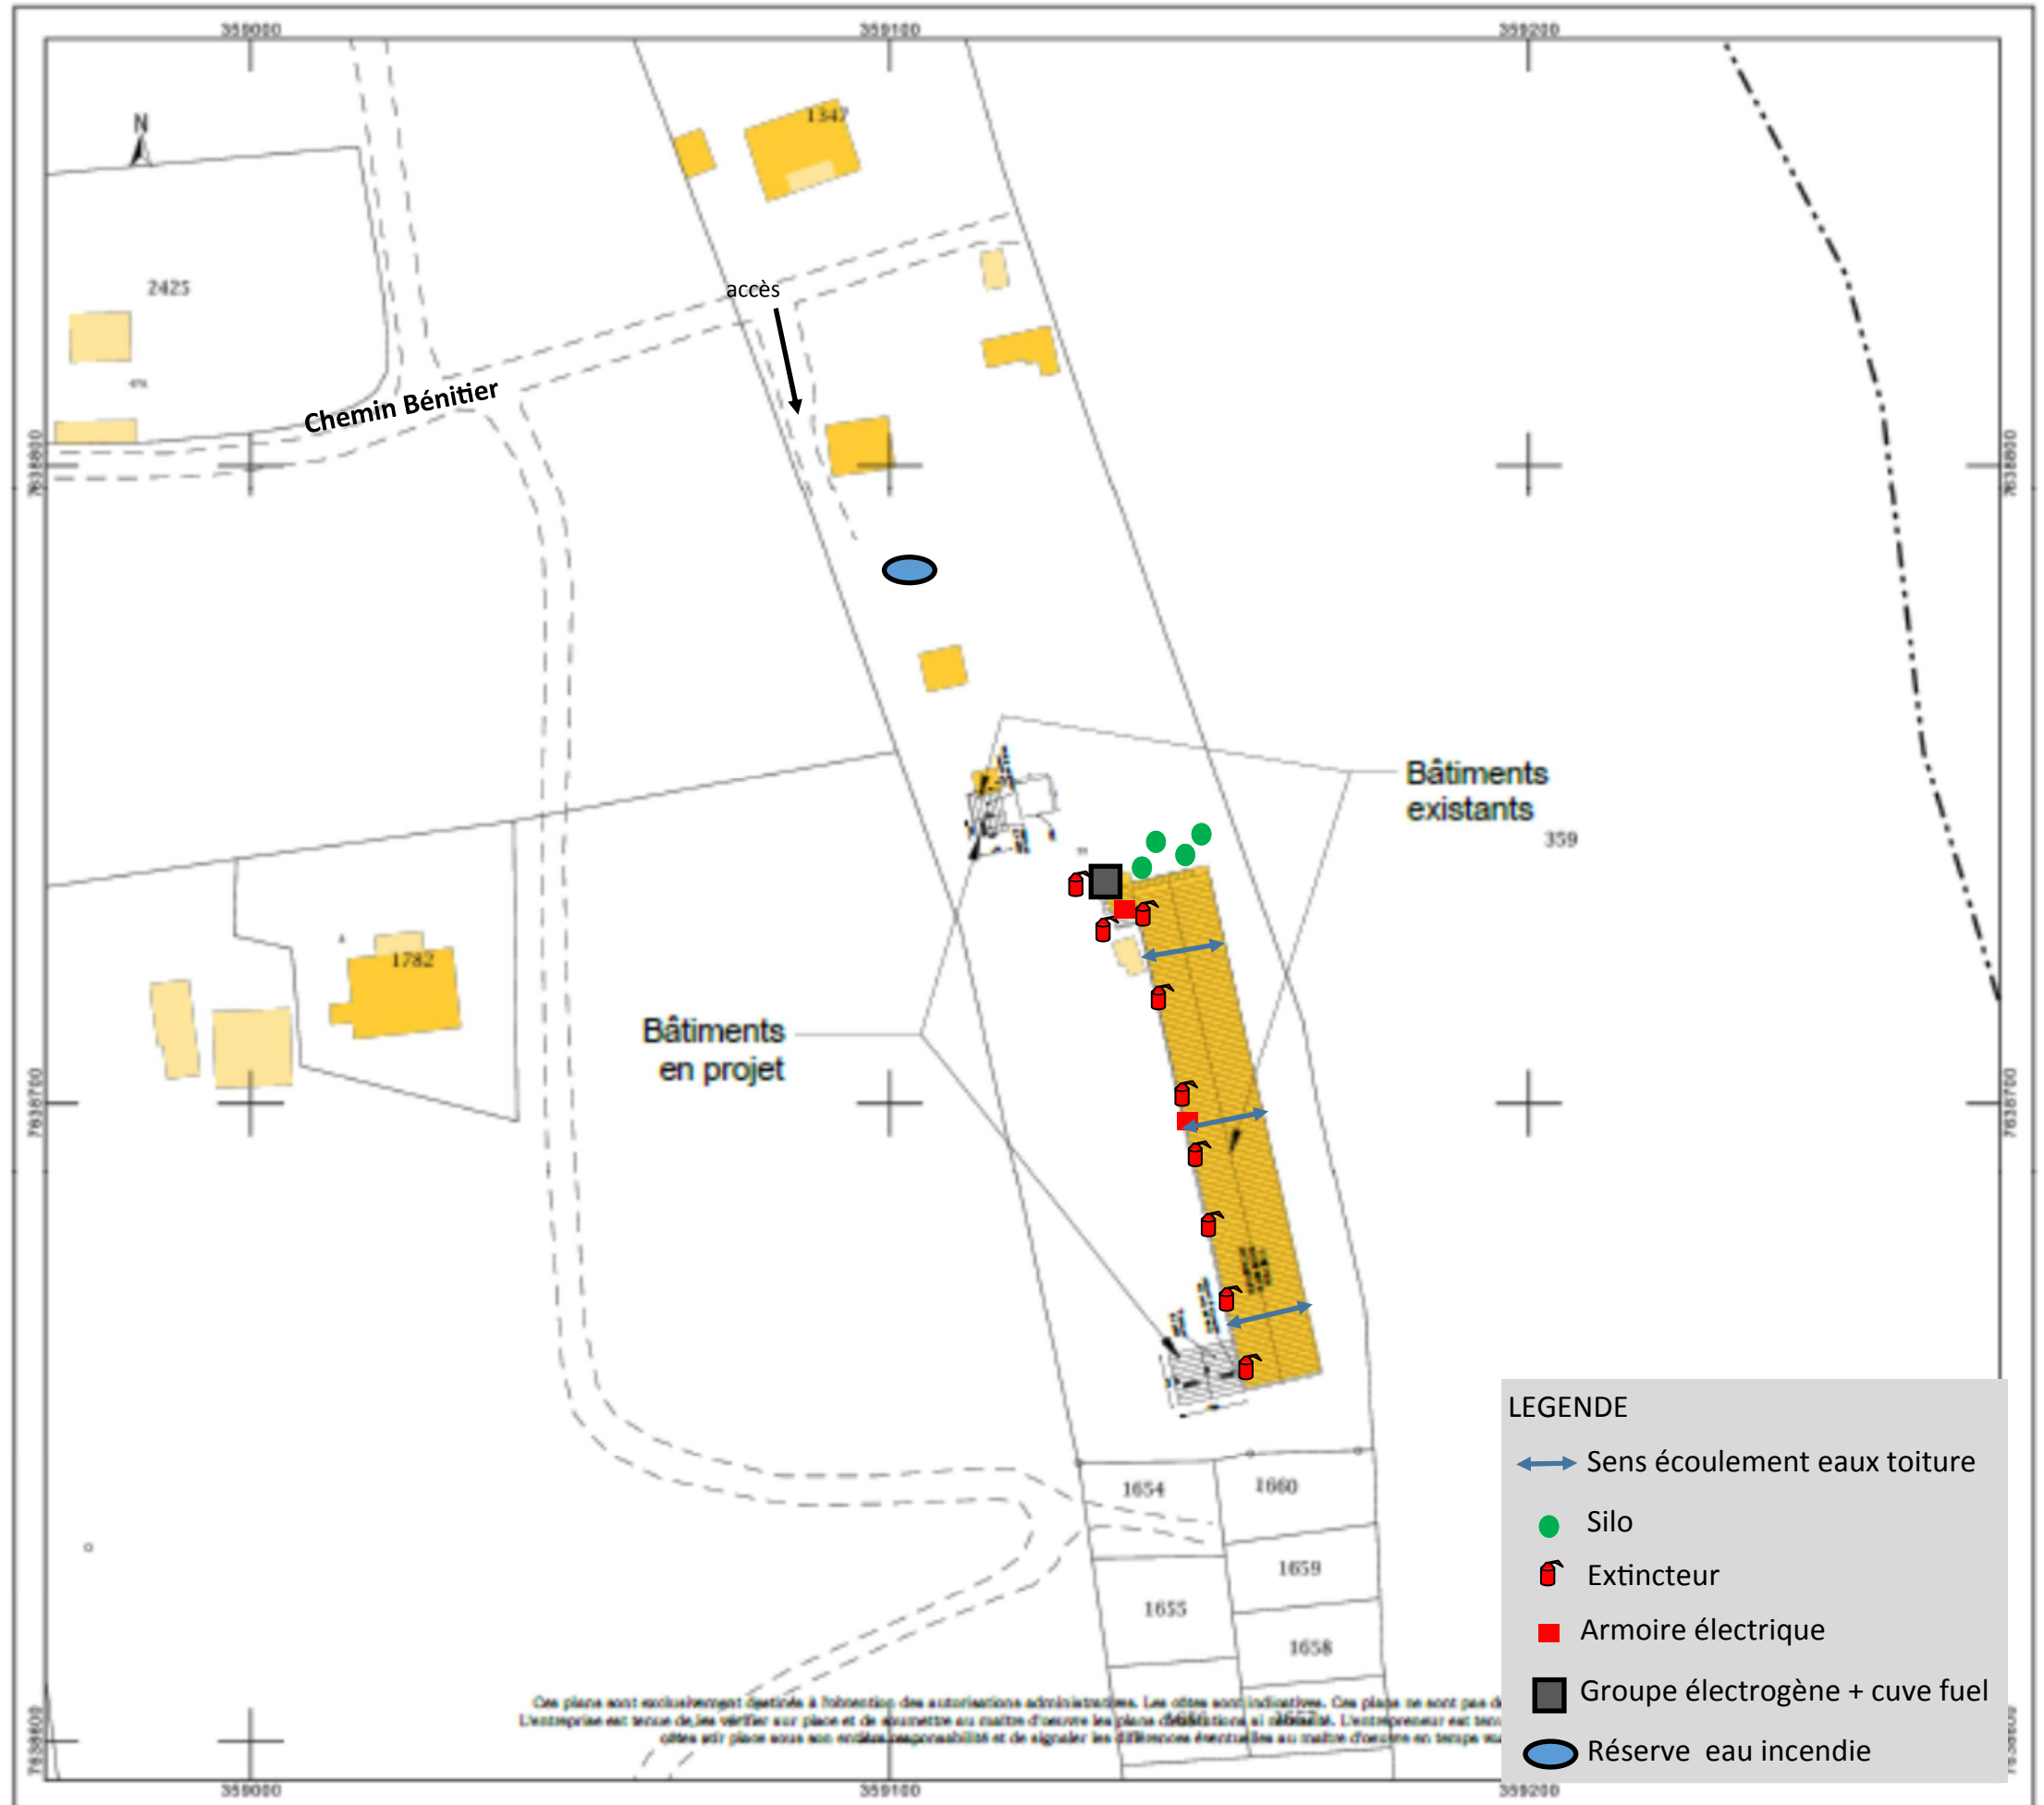

LEGENDE

- ↔ Sens écoulement eaux toiture
- Silo
- Extincteur
- Armoire électrique
- Groupe électrogène + cuve fuel
- Réserve eau incendie