



# Emplacement postes de livraison et stockage

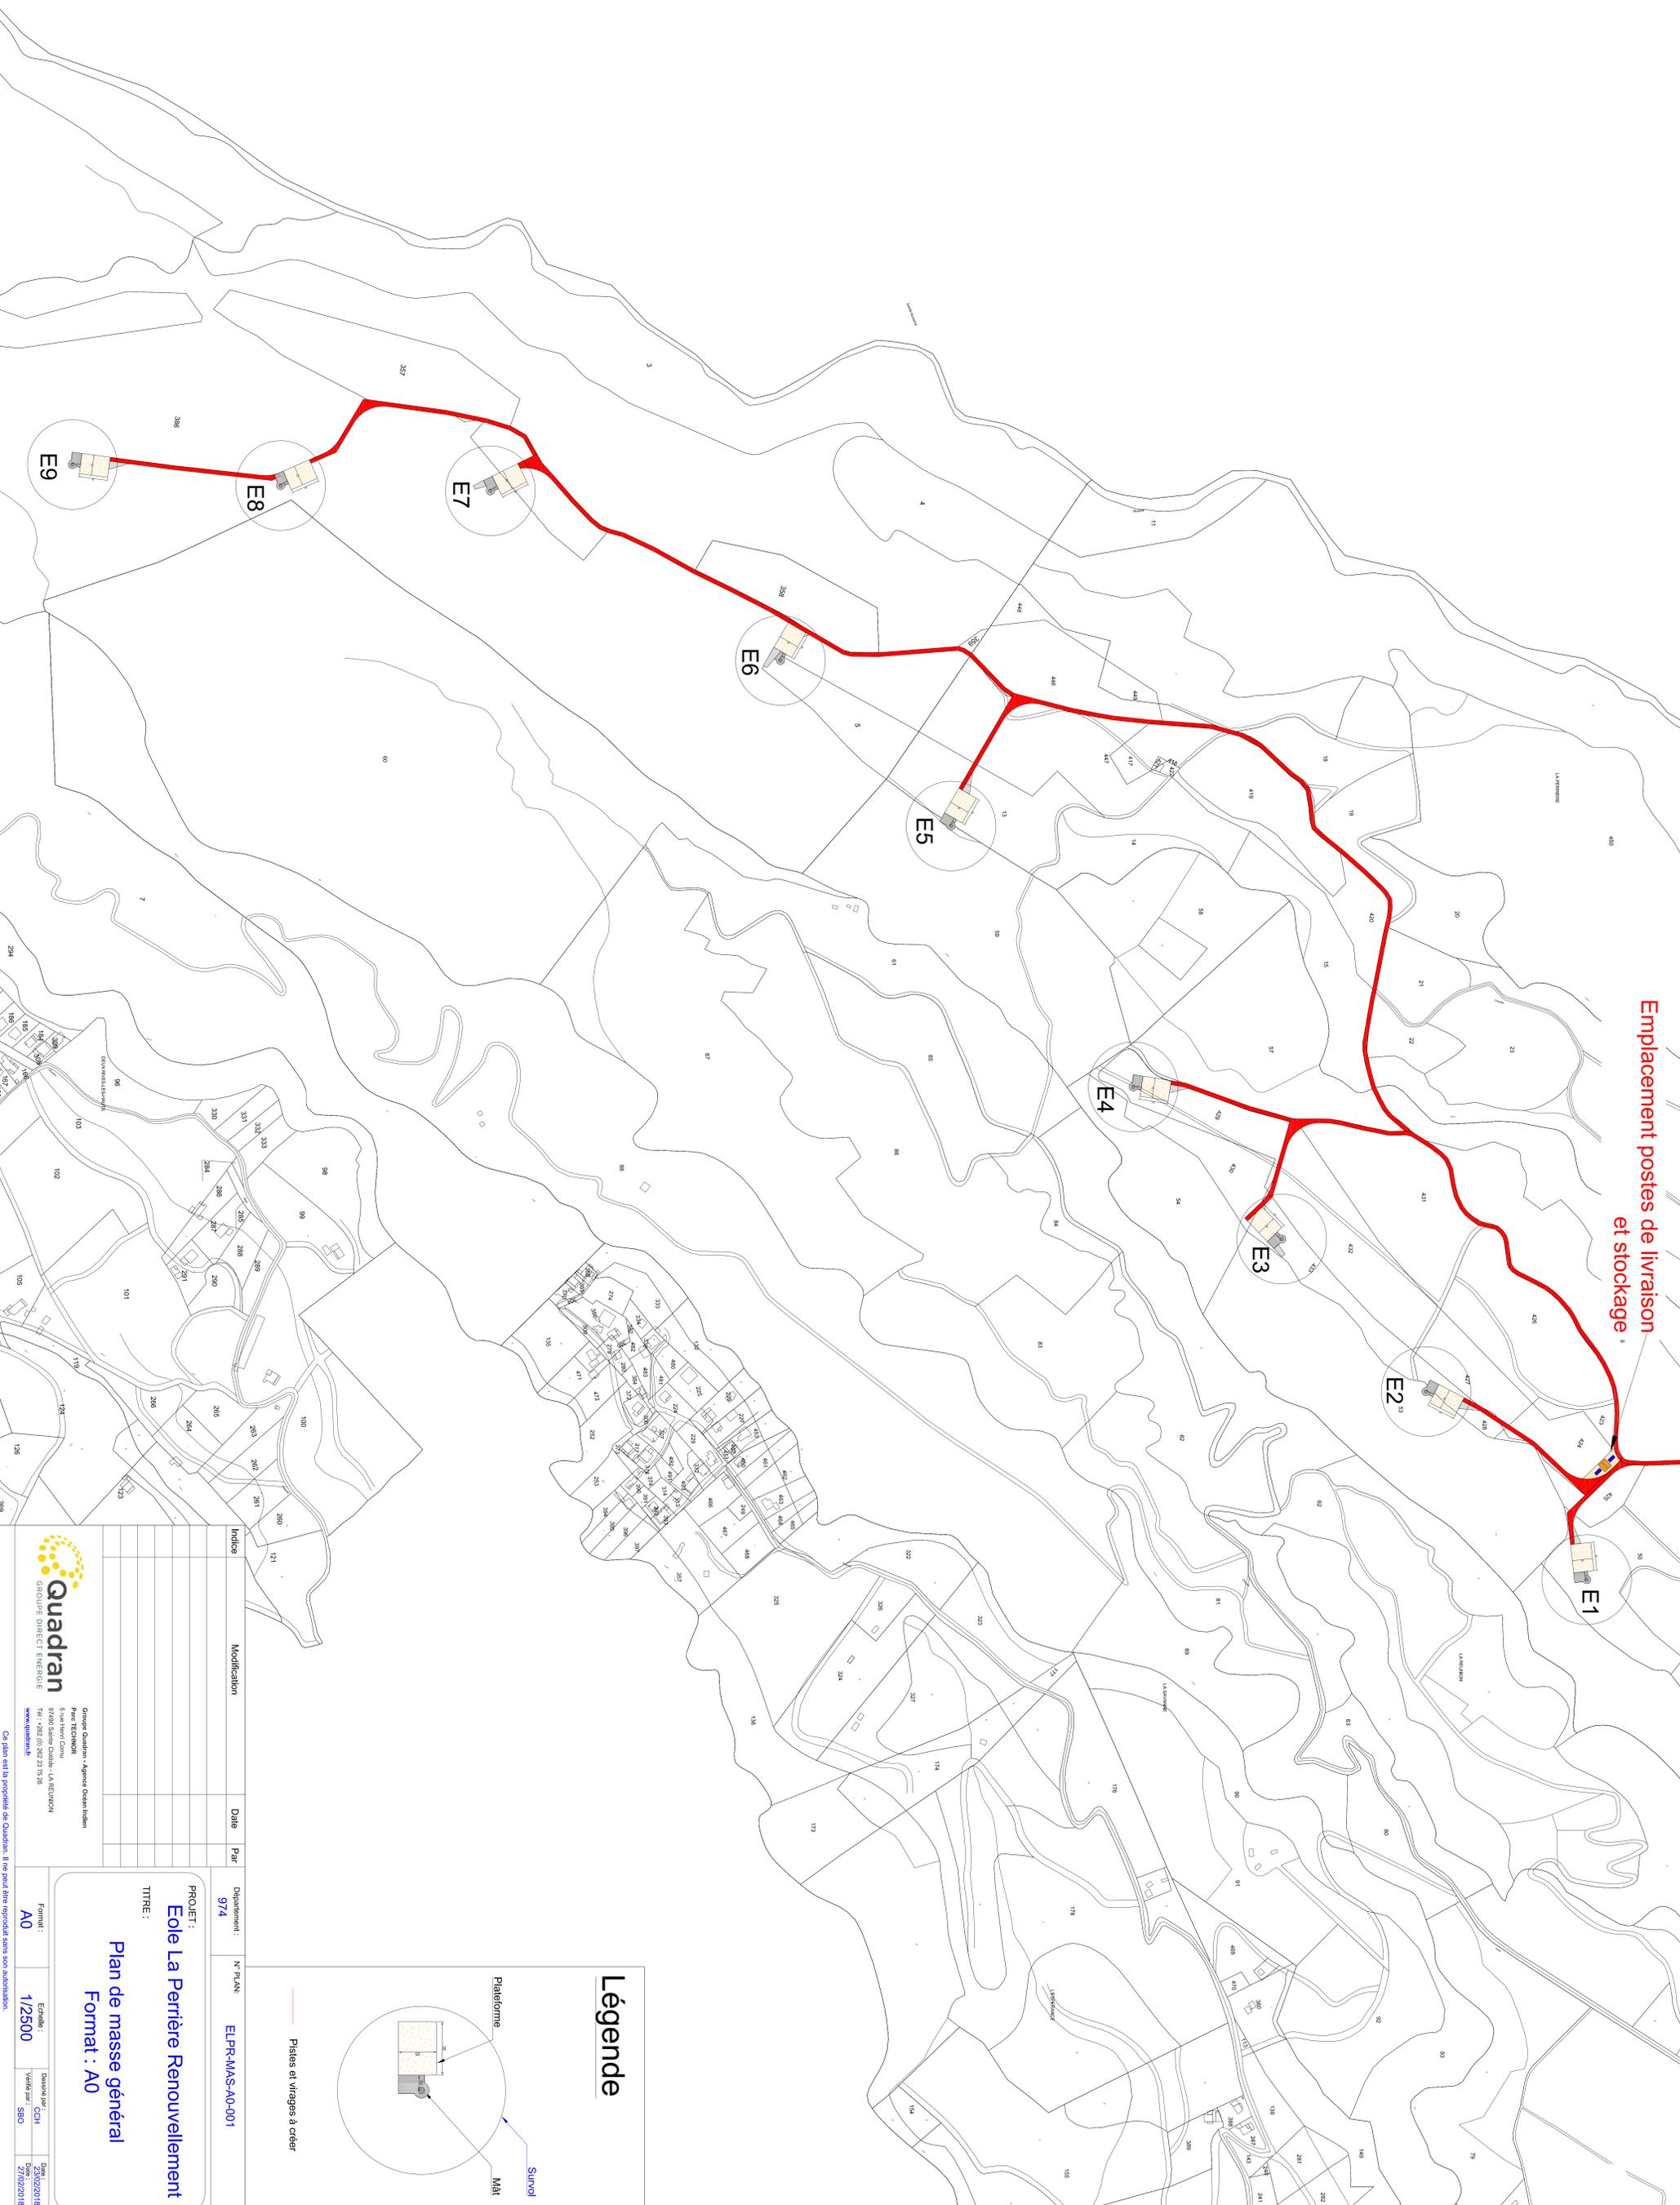

## Légende

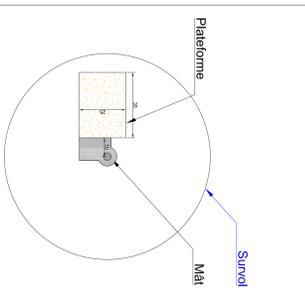

Indice	Modification	Date	Par	Département	N° PLAN
121				974	ELPR/MS-A0-001

PROJET :  
**Eole La Perrière Renouvellement**

TITRE :  
**Plan de masse général**  
Format : A0



Orange Quadran - Agence Ocean Indes  
5, rue de la Courbe  
97480 Sainte-Clotilde - LA REUNION  
Tél : +386 (0) 262 23 75 28  
www.quadran.fr

Format : A0  
Echelle : 1/2500  
Date de mise à jour : 27/02/2018  
Valeur par défaut : SBO

Ce plan est la propriété de Quadran. Il ne peut être reproduit sans son autorisation.