




AÉROPORT DE LA REUNION ROLAND GARROS

PLAN DE MASSE

PHASE 1

DATE: Janvier 2019
 ECHELLE: 1/800ème
 PROJETEUR: SLM

ZONAGE SURETE	Côté ville	Zone publique	ZONE MILITAIRE
	Côté piste	Z.P.A.R.	
		P.C. - P	ACCES FRONTIERE
		P.C. - B	Porte frontière
		P.C. - A	Porte frontière Condamnée
		ARP	Délimitation côté ville / PCZSAR EXISTANTE conservée
			Délimitation côté ville / PCZSAR supprimée
			Délimitation côté ville / PCZSAR nouvelle

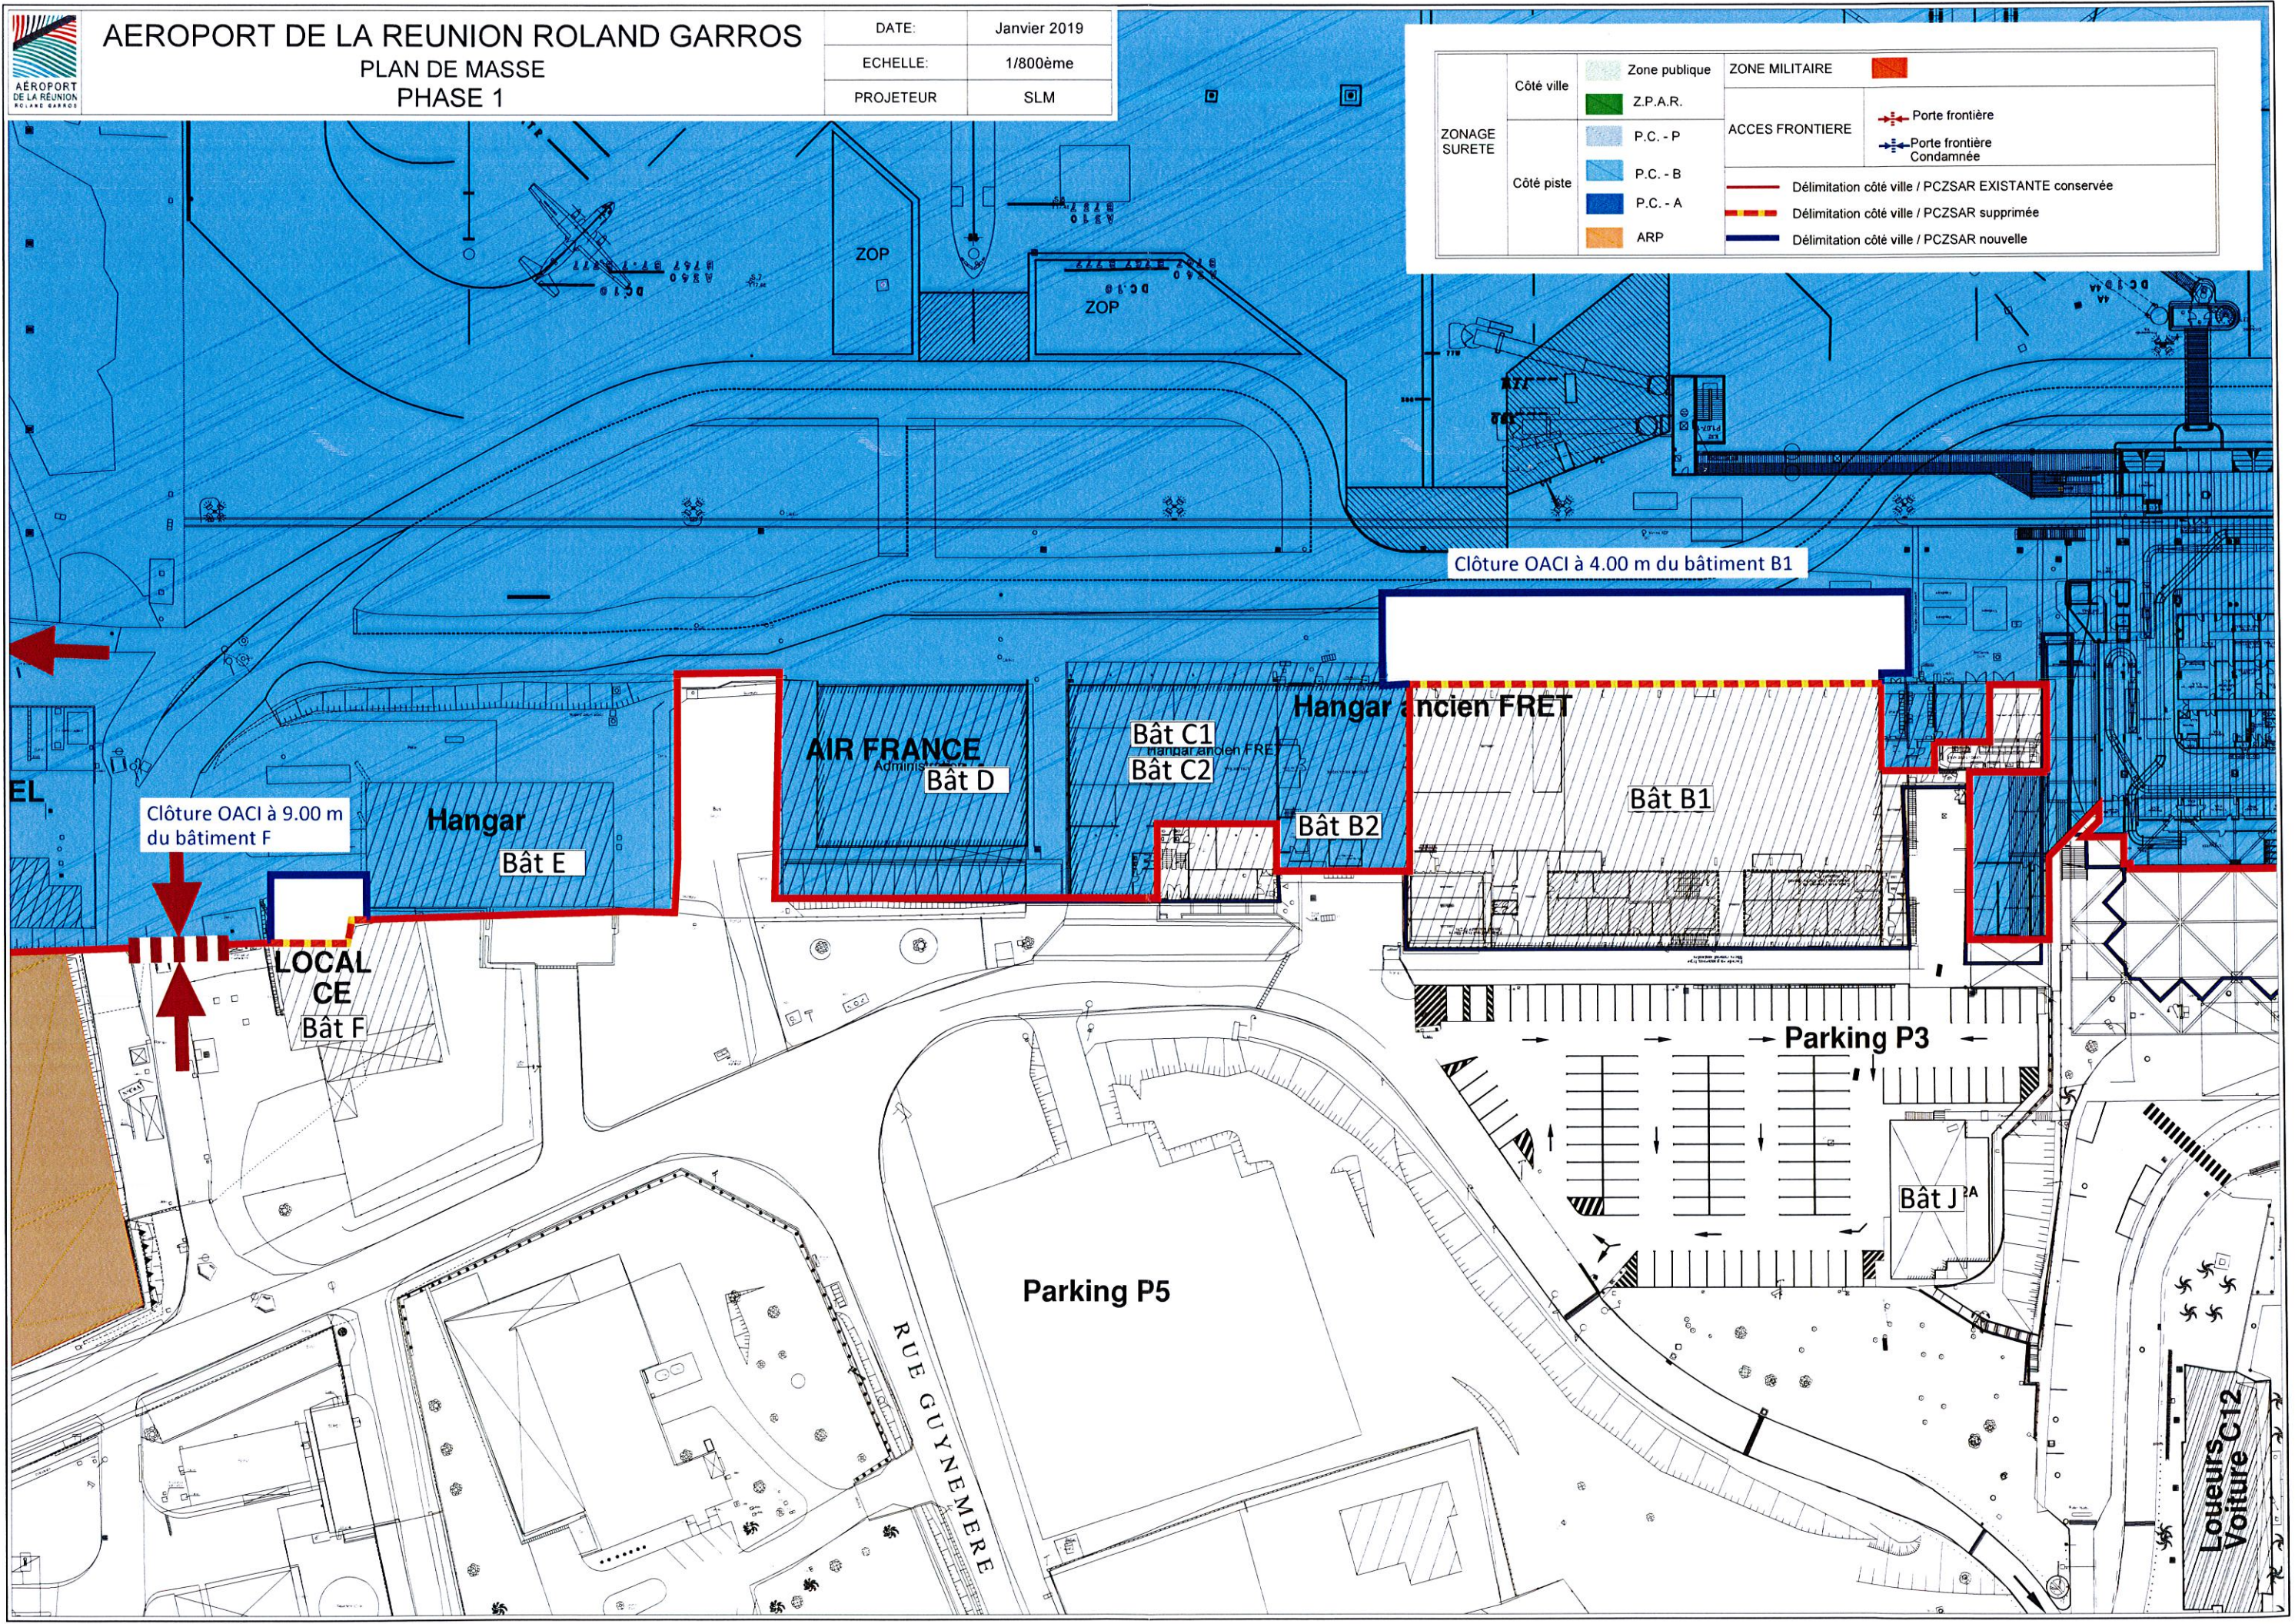

Clôture OACI à 4.00 m du bâtiment B1

Clôture OACI à 9.00 m du bâtiment F

AIR FRANCE
Adminis
Bât D

Bât C1
Hangar ancien FRET
Bât C2

Hangar ancien FRET

Bât B2

Bât B1

LOCAL
CE
Bât F

Hangar
Bât E

Parking P3

Bât J'A

Parking P5

RUE GUYNEMERE

Locateurs
Voiture C12