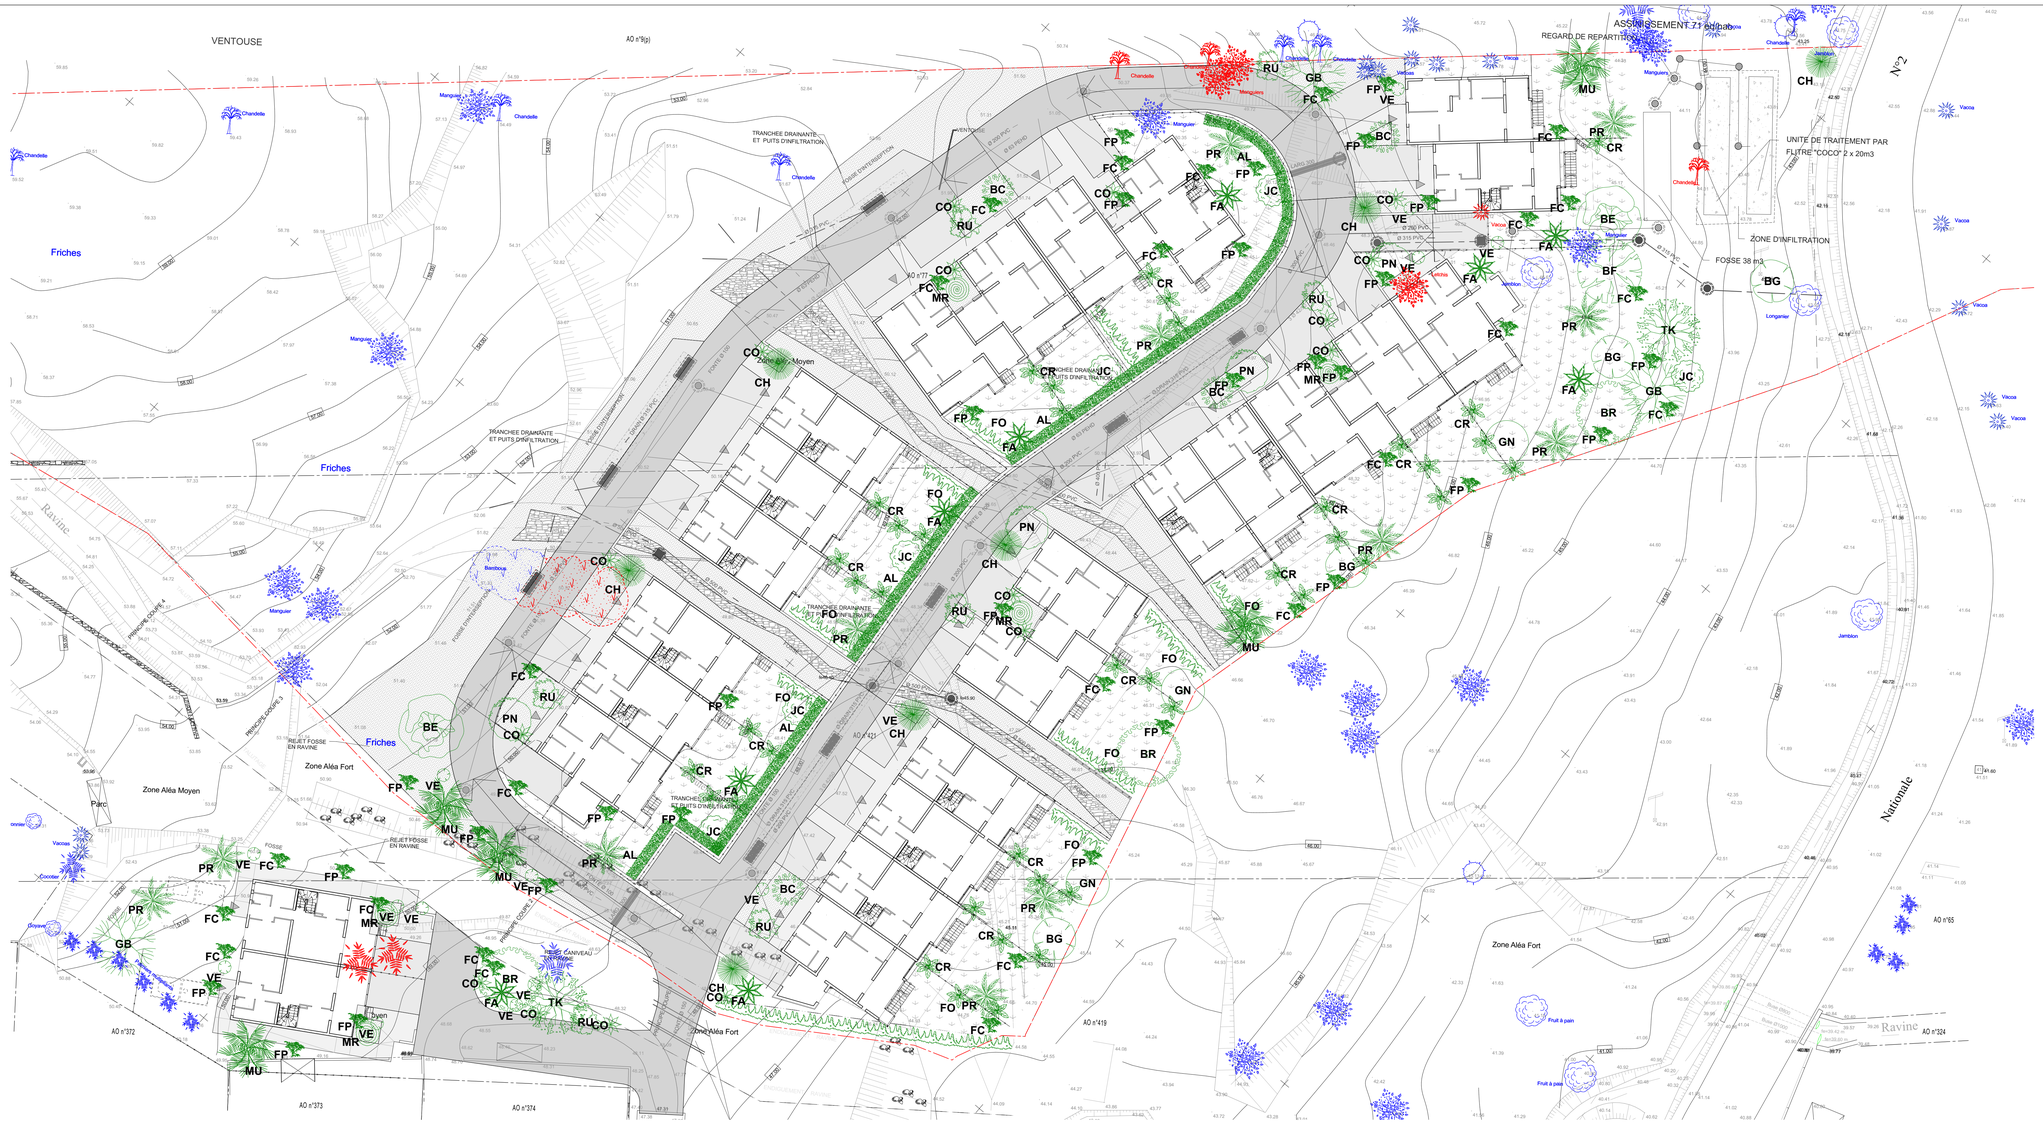

LEGENDE

- Espaces verts communs
- Jardins privatifs
- Arbres existants conservés
- Arbres existants abattus

Grands arbres (11)

TK

takamaka - calophyllum inophyllum

GB

graine bourrique - dillenia indica

BR

bois rouge - cassine orientalis

BF

bois de fer bâtard - sideroxylon capuronii

BE

bonnet d'eveque - barringtonia asiatica

Arbres moyens (11)

BG

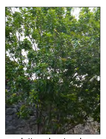

bois de gaulette - doratoxylon apetalum

GN

grand natte - mimusops balata

PN

petit natte - labourdonnaisia calophylloïdes

Arbustes (17)

CH

chandelle - dracaena reflexa

JC

bois de joli cœur - pittosporum senacia

BC

bois de corail - chassalia corallioides

Palmiers (18)

PR

palmiste rouge - acanthophoenix rubra

MU

palmier multipliant - chrysalidocarpus lutescens

Plantes

RU

russelia - russelia equisetiformis

VE

vétiver - chrysopogon zizanioides

FA

fanjan - cyathea borbonica

FC

fougère cassante - arthropteris orientalis

MR

mussaenda rouge - mussaenda erythrophylla

FP

fougère parasol - pteridium aquilinum

CO

cordyline fruticosa rubra

Haies

AL

alamanda - apocynaceae

FO

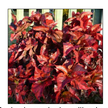

foulard - acalypha wilkesiana

CR

croton - codiaeum variegatum

OPERATION

Opération Ravine ANGO II 25LLTS

DEPARTEMENT DE LA REUNION
Commune de St Philippe
MAITRE D'OUVRAGE
SHLMR

PHASE		N°
PRO	Plan de végétalisation	A.03
AFFAIRE: HAB-SHLMR01		ECHELLE: 1 / 200

ARCHITECTE MANDATAIRE: VERTICALES Architectes - Jacques Zahar, 15 rue Lucien Gimbert, Quartier Rouge, 97440 SAINTE CLOTILDE, T. 0262 94 39 31 F. 0262 94 39 31, verticales.arch@gmail.com
ARCHITECTE COTRAITANT: M.G.A. - Mathias GIRAUD Architecture, 15, Rue Courbes DIONINGO, 97400 Saint-Denis, T. 0262 41 40 40, mathiasgiraud@gmail.com
BET Structure: ETNC, 1 Rue de la Martinique - ZAC Fouchenilles, 97440 SAINTE CLOTILDE, T. 0262 33 92 19 F. 0262 19 93 61, stoset.sfm@gmail.com
BET Fluides: ETNC-CILEC, 1 Rue de la Martinique - ZAC Fouchenilles, 97440 SAINTE CLOTILDE, T. 0262 33 92 19 F. 0262 19 93 61, gbono.sfm@gmail.com
BET VRD: INFRATECH, 7, chemin Dufourg les Bas, 97490 SAINTE CLOTILDE, T. 0262 33 92 19 F. 0262 33 92 19, infratech@wanadoo.fr
BET ST: CER Mauricie, 7, avenue Marianne, 14, rue Jules Thirel, 97400 SAINT PAUL, T. 0262 42 07 83 F. 0262 27 12 89, cer1@ocn.fr
MAITRE D'OUVRAGE: SHLMR, 31 rue Louis DIDERI, 97400 St Denis, T.0262 42 10 10
CONTROLE TECHNIQUE
CSPS
Indices/Remarques
Nom Fichier: 150602-RAVIGON-PRO-MGA.pln
Date: JUIL 2015