

OUEST

NORD

SUD



C.P.P.R.
n°4 avenue Michel Debré
Z.I. Les Sables
97427 Etang Salé


Vincent DEMERGERS
Conseiller Bâtiment / Matériel
Environnement
02-62-35-71-63
06-92-64-52-81

MAÎTRE D'OUVRAGE : E.A.R.L. P.S.F. Les Oliviers
PROJET : EXTENSION D'UN ELEVAGE A 51 TRUIES

ADRESSE : n°5 rue des Oliviers
Les Jacques
97480 SAINT JOSEPH

N° PLAN : PC 2 maternité & post sevrage
ECHELLE : 1-150
CADASTRE : CE 1362

DATE : 08-05-2019
REVISION :
SUPERFICIE : 4 HA 50 A 09 CA

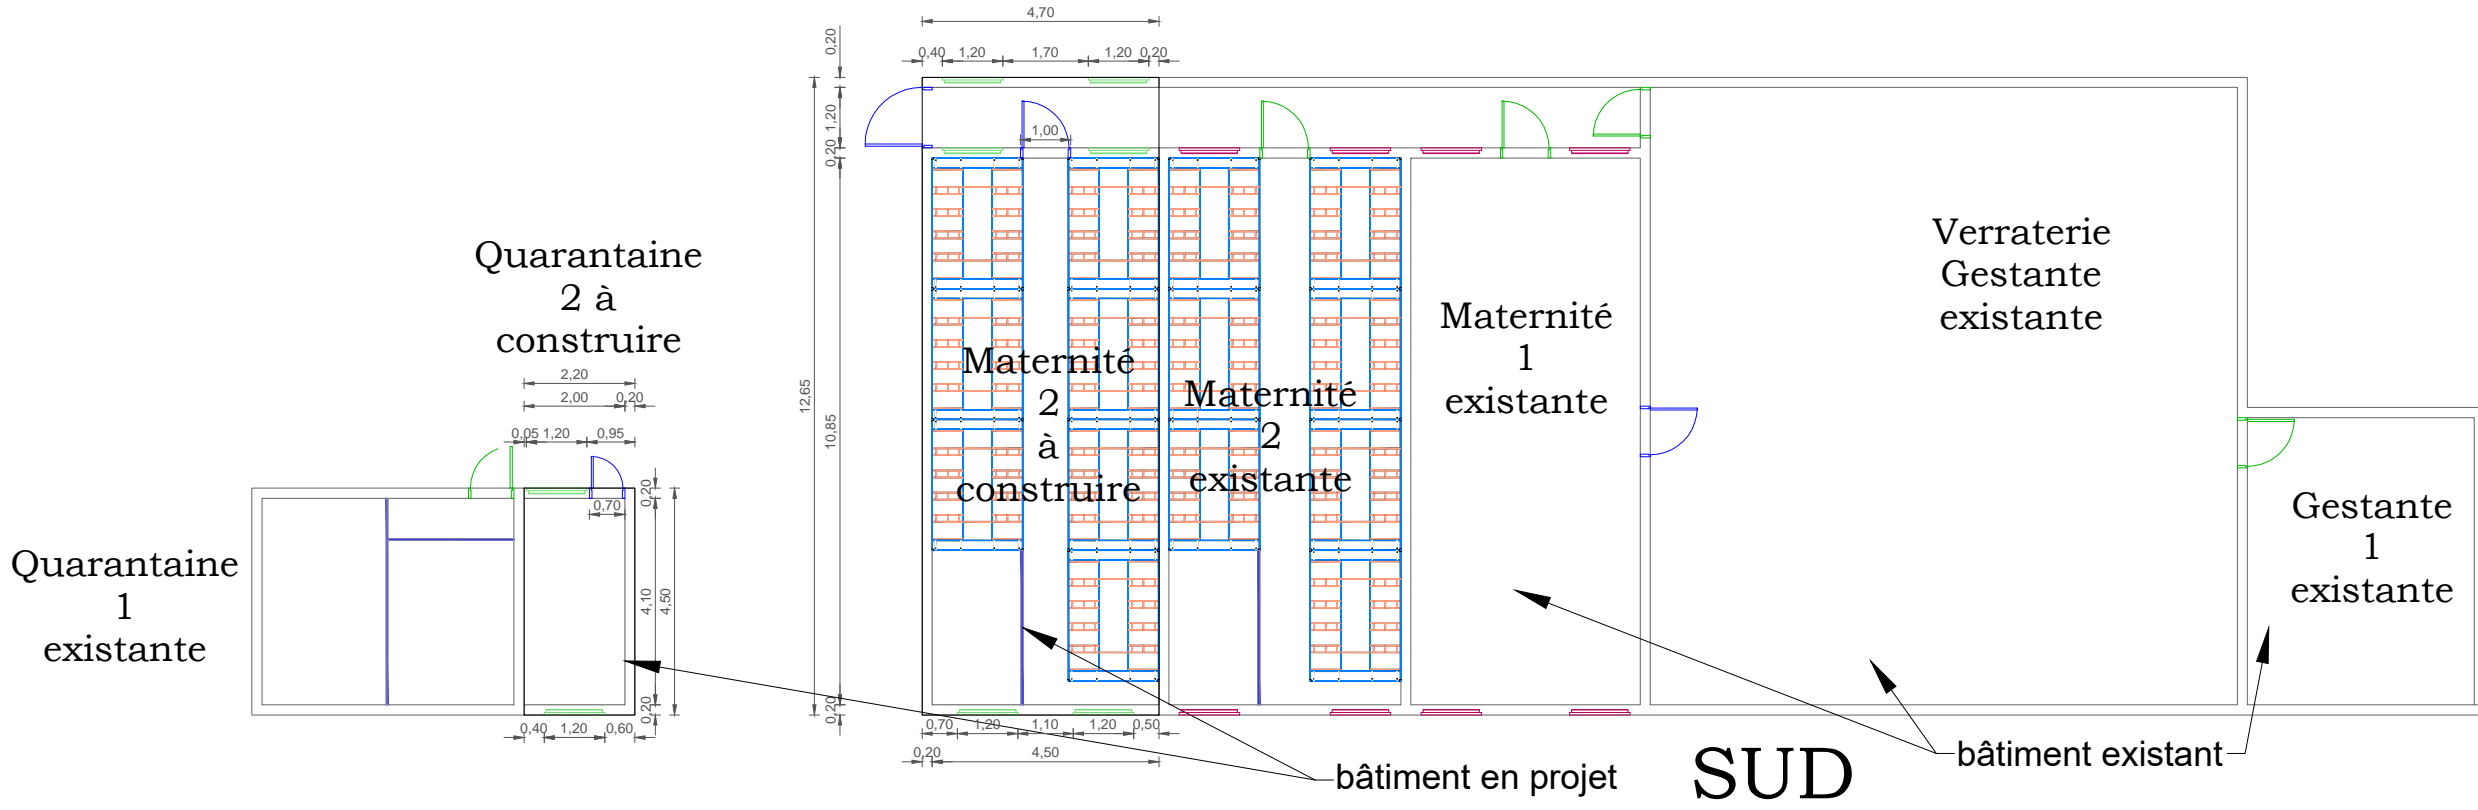

Quarantaine 1 existante

Quarantaine 2 à construire

Maternité 2 à construire

Maternité 2 existante

Maternité 1 existante

Verraterie Gestante existante

Gestante 1 existante

bâtiment en projet

bâtiment existant