

1:1000

Limite des 35 mètres


Chemin d'accès

Chemin Pièce Ernest

LEGENDE


••• Réseau irrigation

- . EDF

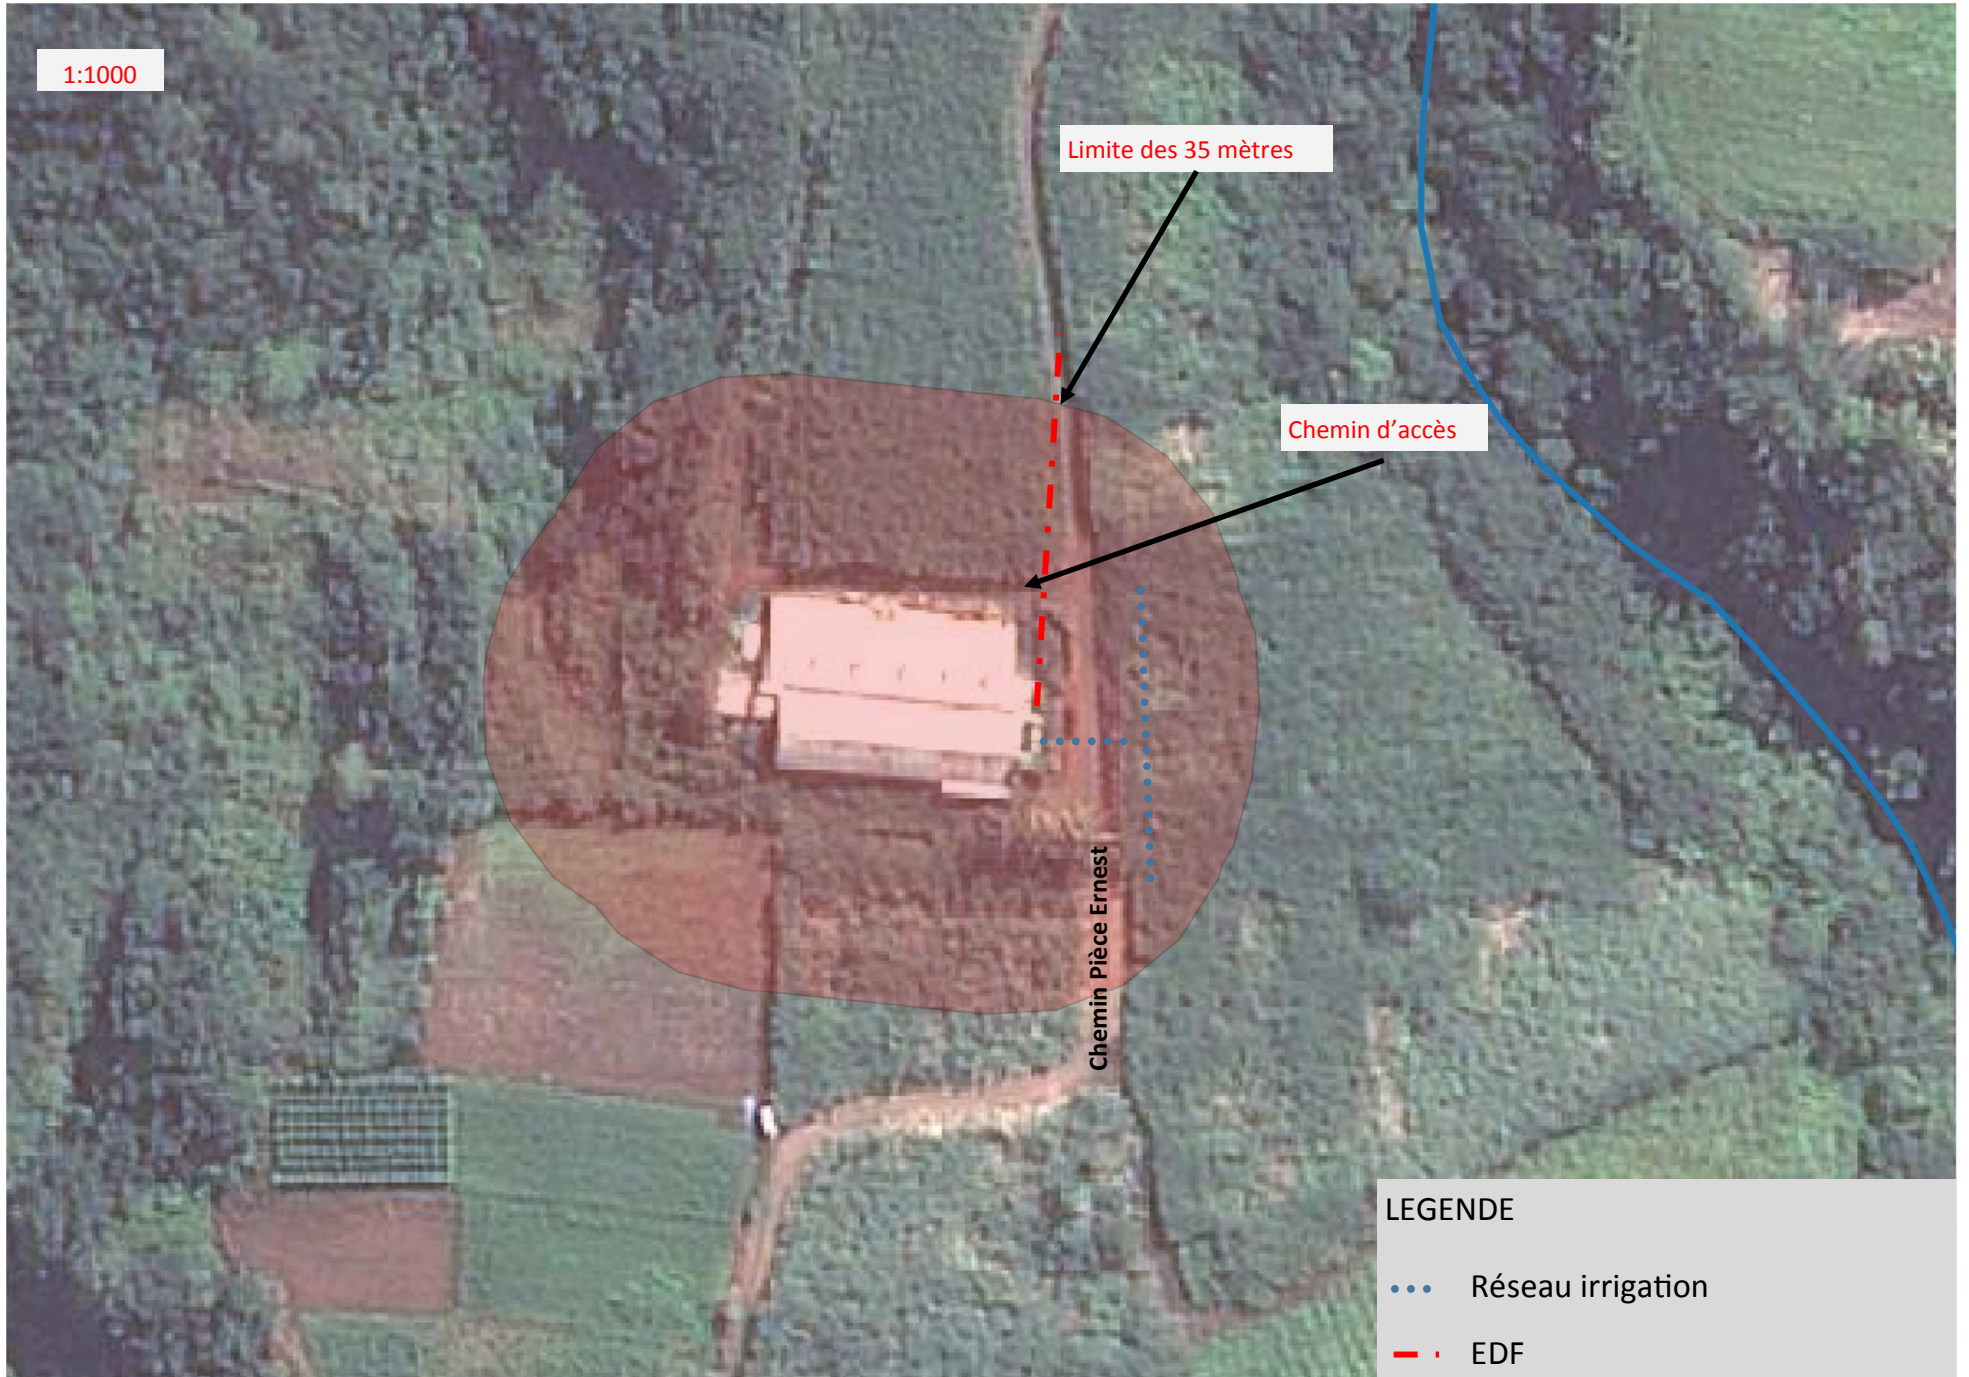

1:2500

Limite des 100 mètres

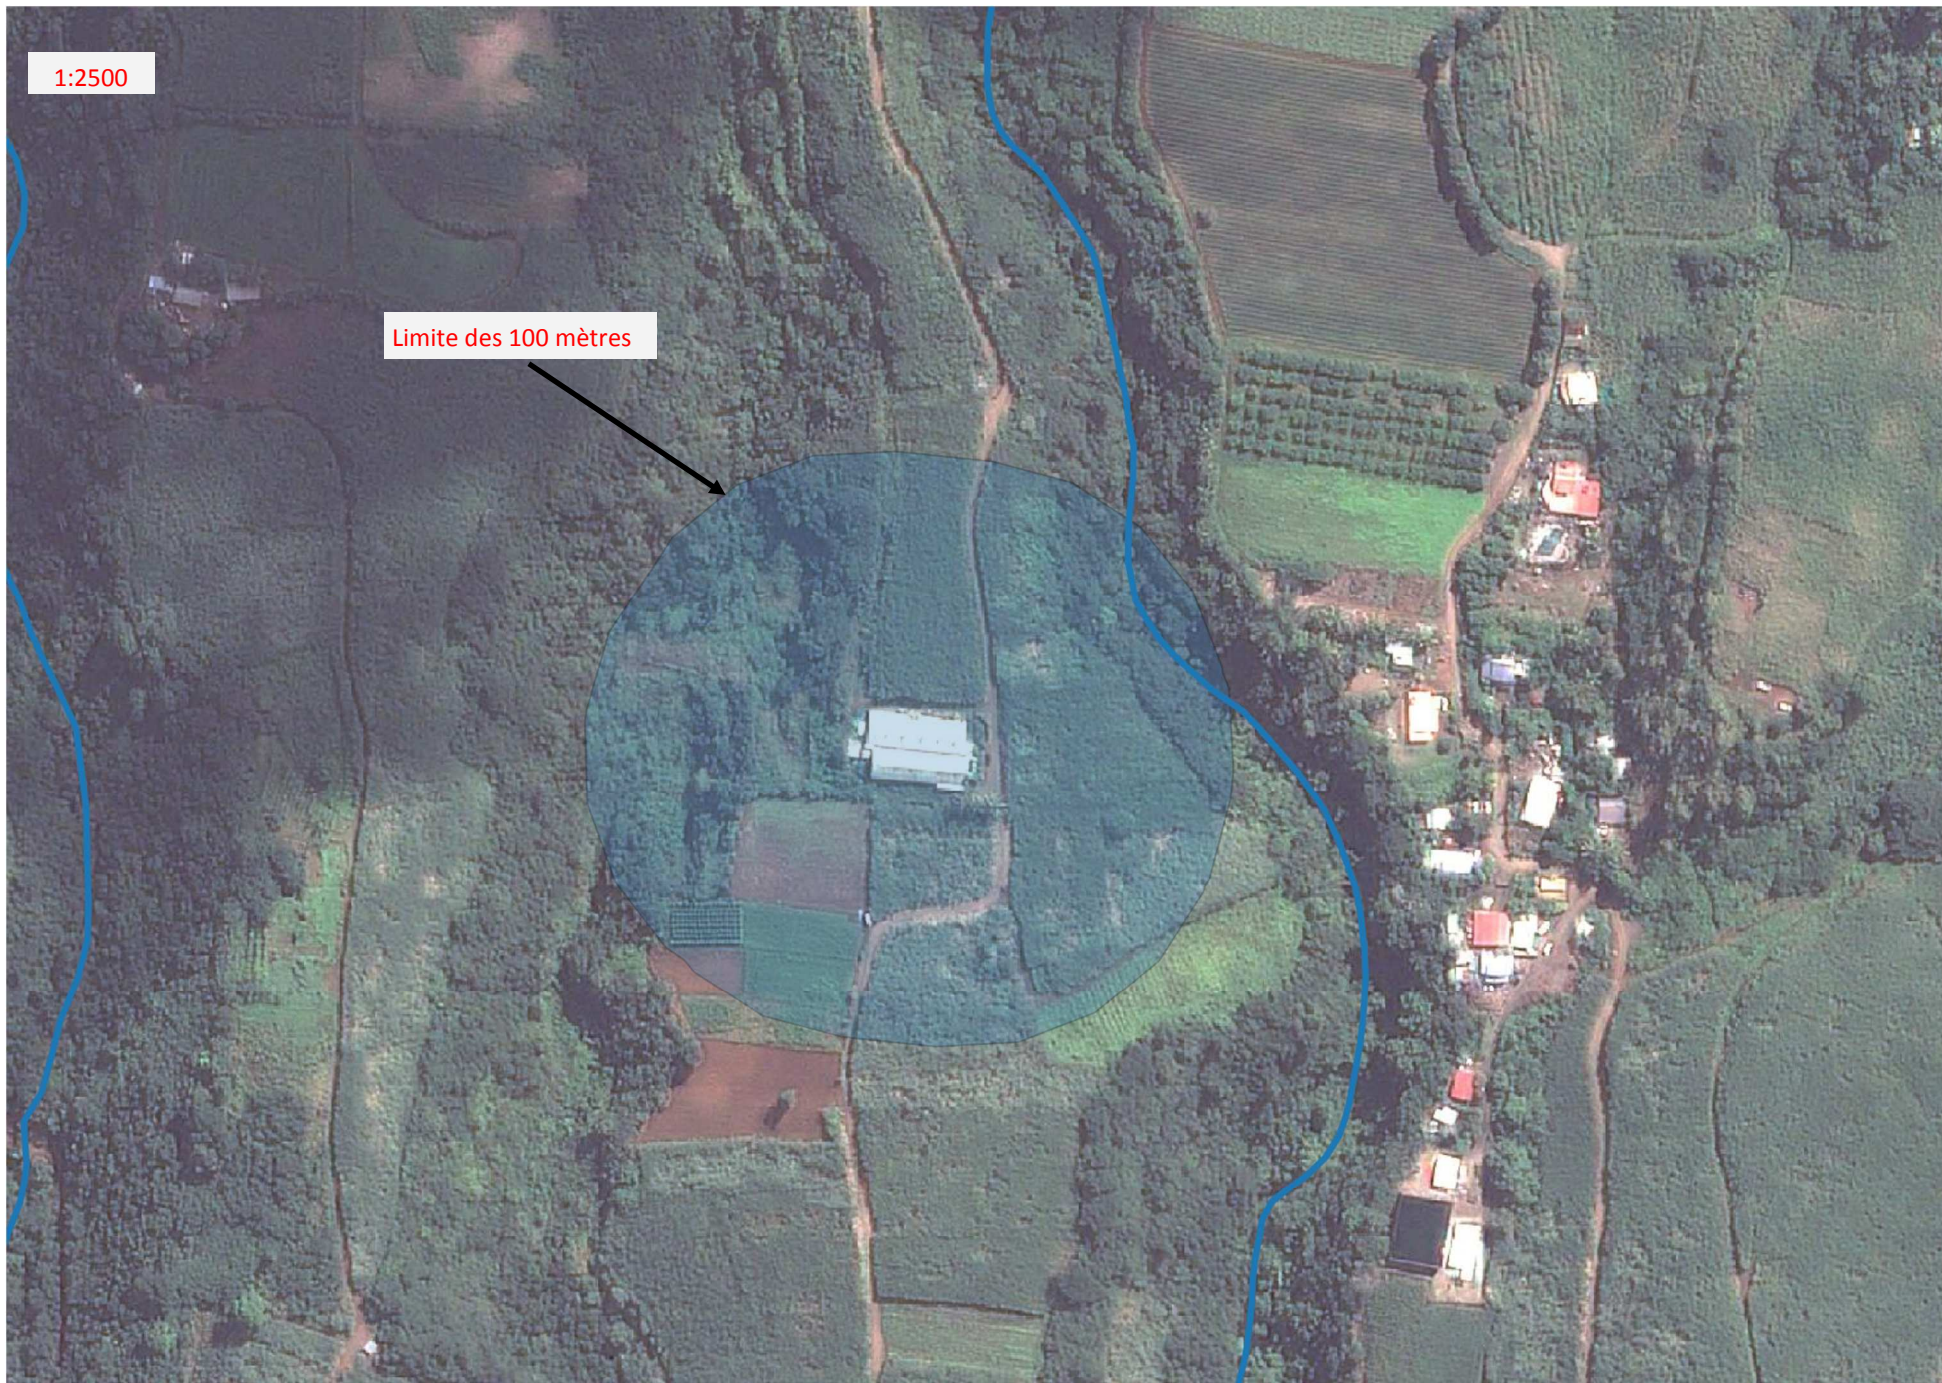

1:1000

LEGENDE

↔ Sens écoulement eaux toiture

● Silo

■ Armoire électrique

🔥 Extincteurs

■ Réserve eau incendie

