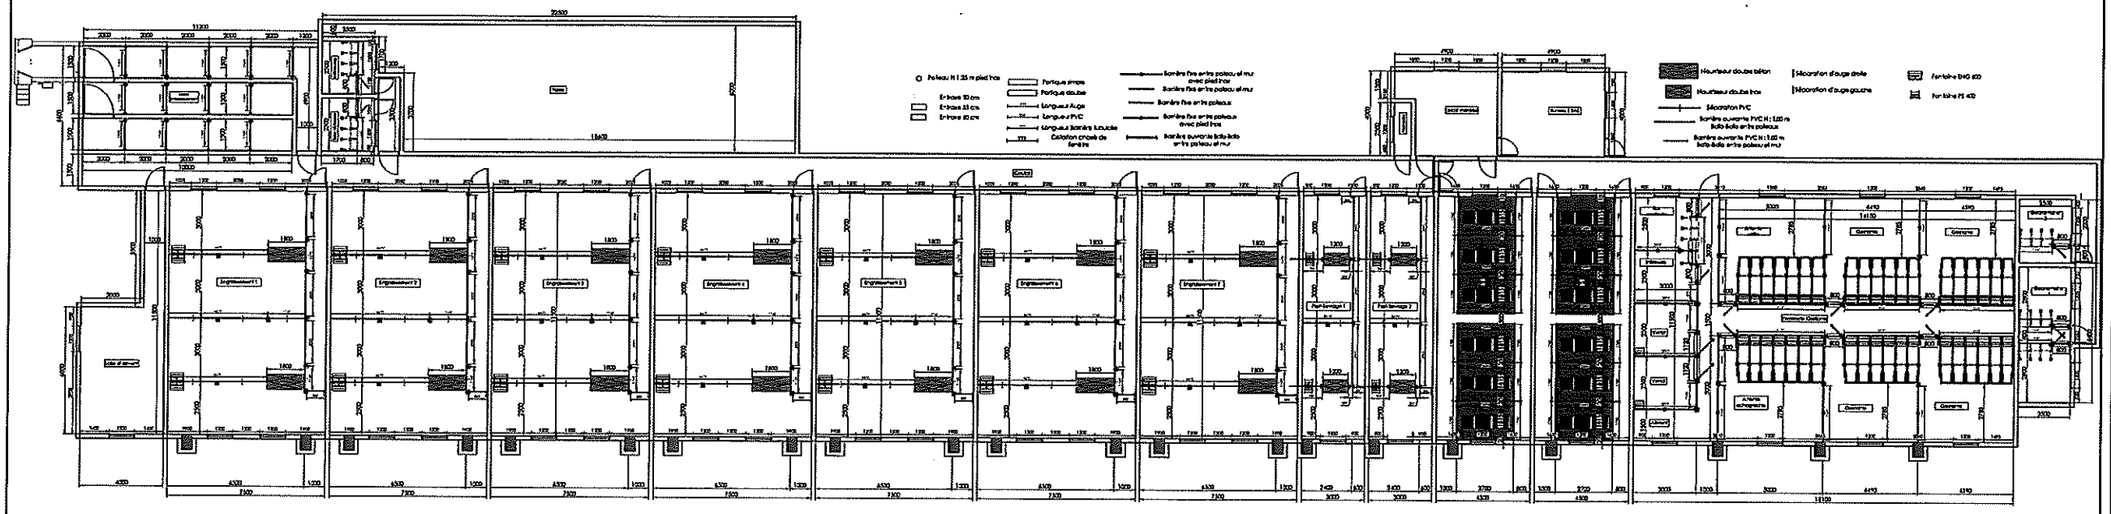

CATHERINE DURIEZ

Architecte DPLG
20 bis rue Archambaud
97410 SAINT PIERRE
06 92 27 23 19

Mission limitée au dossier de demande de Permis de construire
- les plans, pièces graphiques et écrites étant destinés aux seules autorisations administratives, ils ne constituent en aucun cas les plans d'exécution des ouvrages.

Maître d'ouvrage:

M PAUSE LUDOVIC

Projet :

Création d'un élevage porcin

Adresse :

32 route du piton bleu
97418 Plaine des Cafres

CADASTRE : AB 0042

SUPERFICIE :

2ha 19a 90ca

PC 2

PLAN DE DISTRIBUTION

ECHELLE :1/300°

08/08/2019

CPPR
Coopérative des Producteurs de Porcs de La Réunion

C.P.P.R
n°4 Avenue
Michel Debré
ZI Les Sables
97427 L'Etang Salé