

LEGENDE

↔ Sens écoulement eaux toiture

● Silo


■ Armoire électrique

■ Groupe électrogène + cuve fuel

■ Retenue collinaire

Légende

- Bâtiment existant
- ▨ Bâtiment en projet
- Fosse en projet
- Limite de propriété

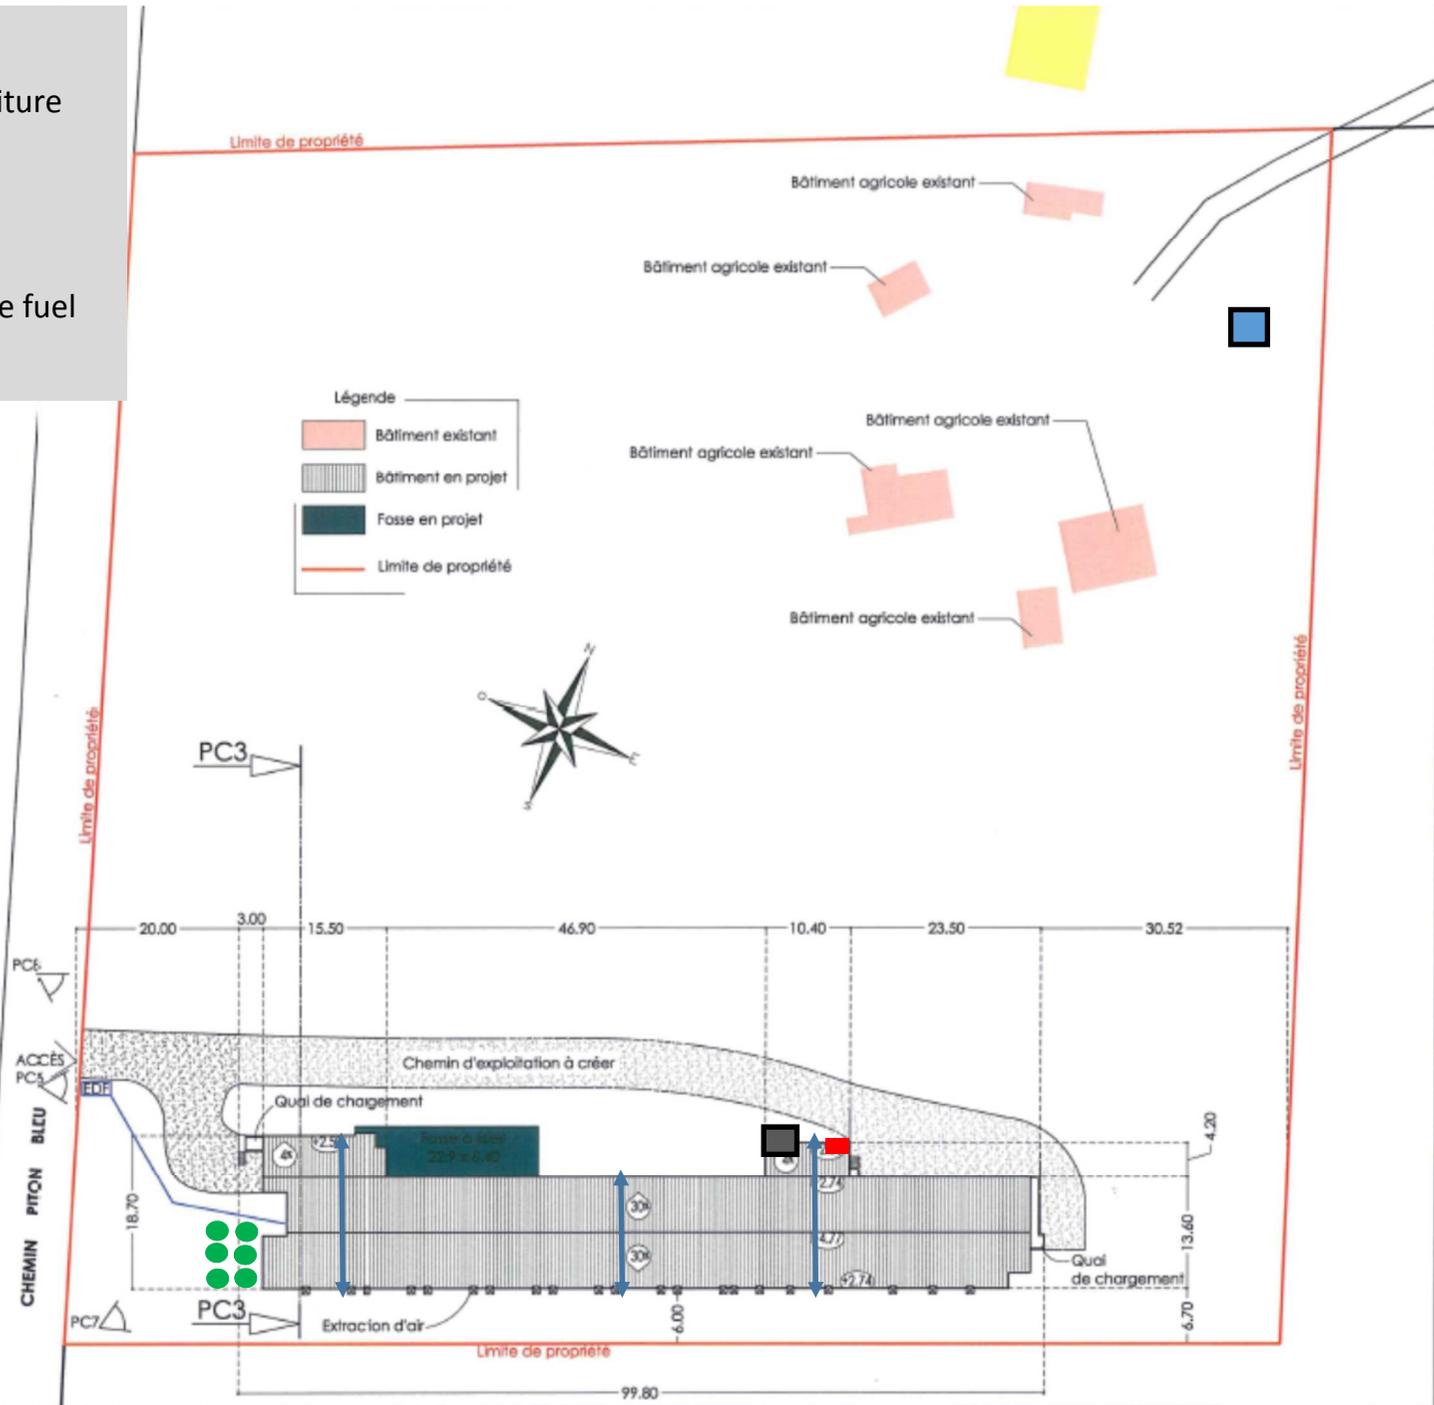

1 : 600