

DIRECTION GÉNÉRALE DES
FINANCES PUBLIQUES
EXTRAIT DU PLAN CADASTRAL

Département :
LA REUNION
Commune :
SAINT-JOSEPH

Section : CE
Feuille : 000 CE 01
Échelle d'origine : 1/5000
Échelle d'édition : 1/1000


Date d'édition : 31/07/2019
(fuseau horaire de Paris)

Coordonnées en projection : RGR92UTM

Le plan visualisé sur cet extrait est géré par le
centre des impôts foncier suivant :
SAINT PIERRE
97751
97751 SAINT PIERRE CEDEX
tél. 02 62 35 98 00 -fax 02 62 35 98 64
cdif.st-pierre-de-la-reunion@dgi.finances.gouv.fr

Cet extrait de plan vous est délivré par :

cadastre.gouv.fr
©2017 Ministère de l'Action et des Comptes
publics

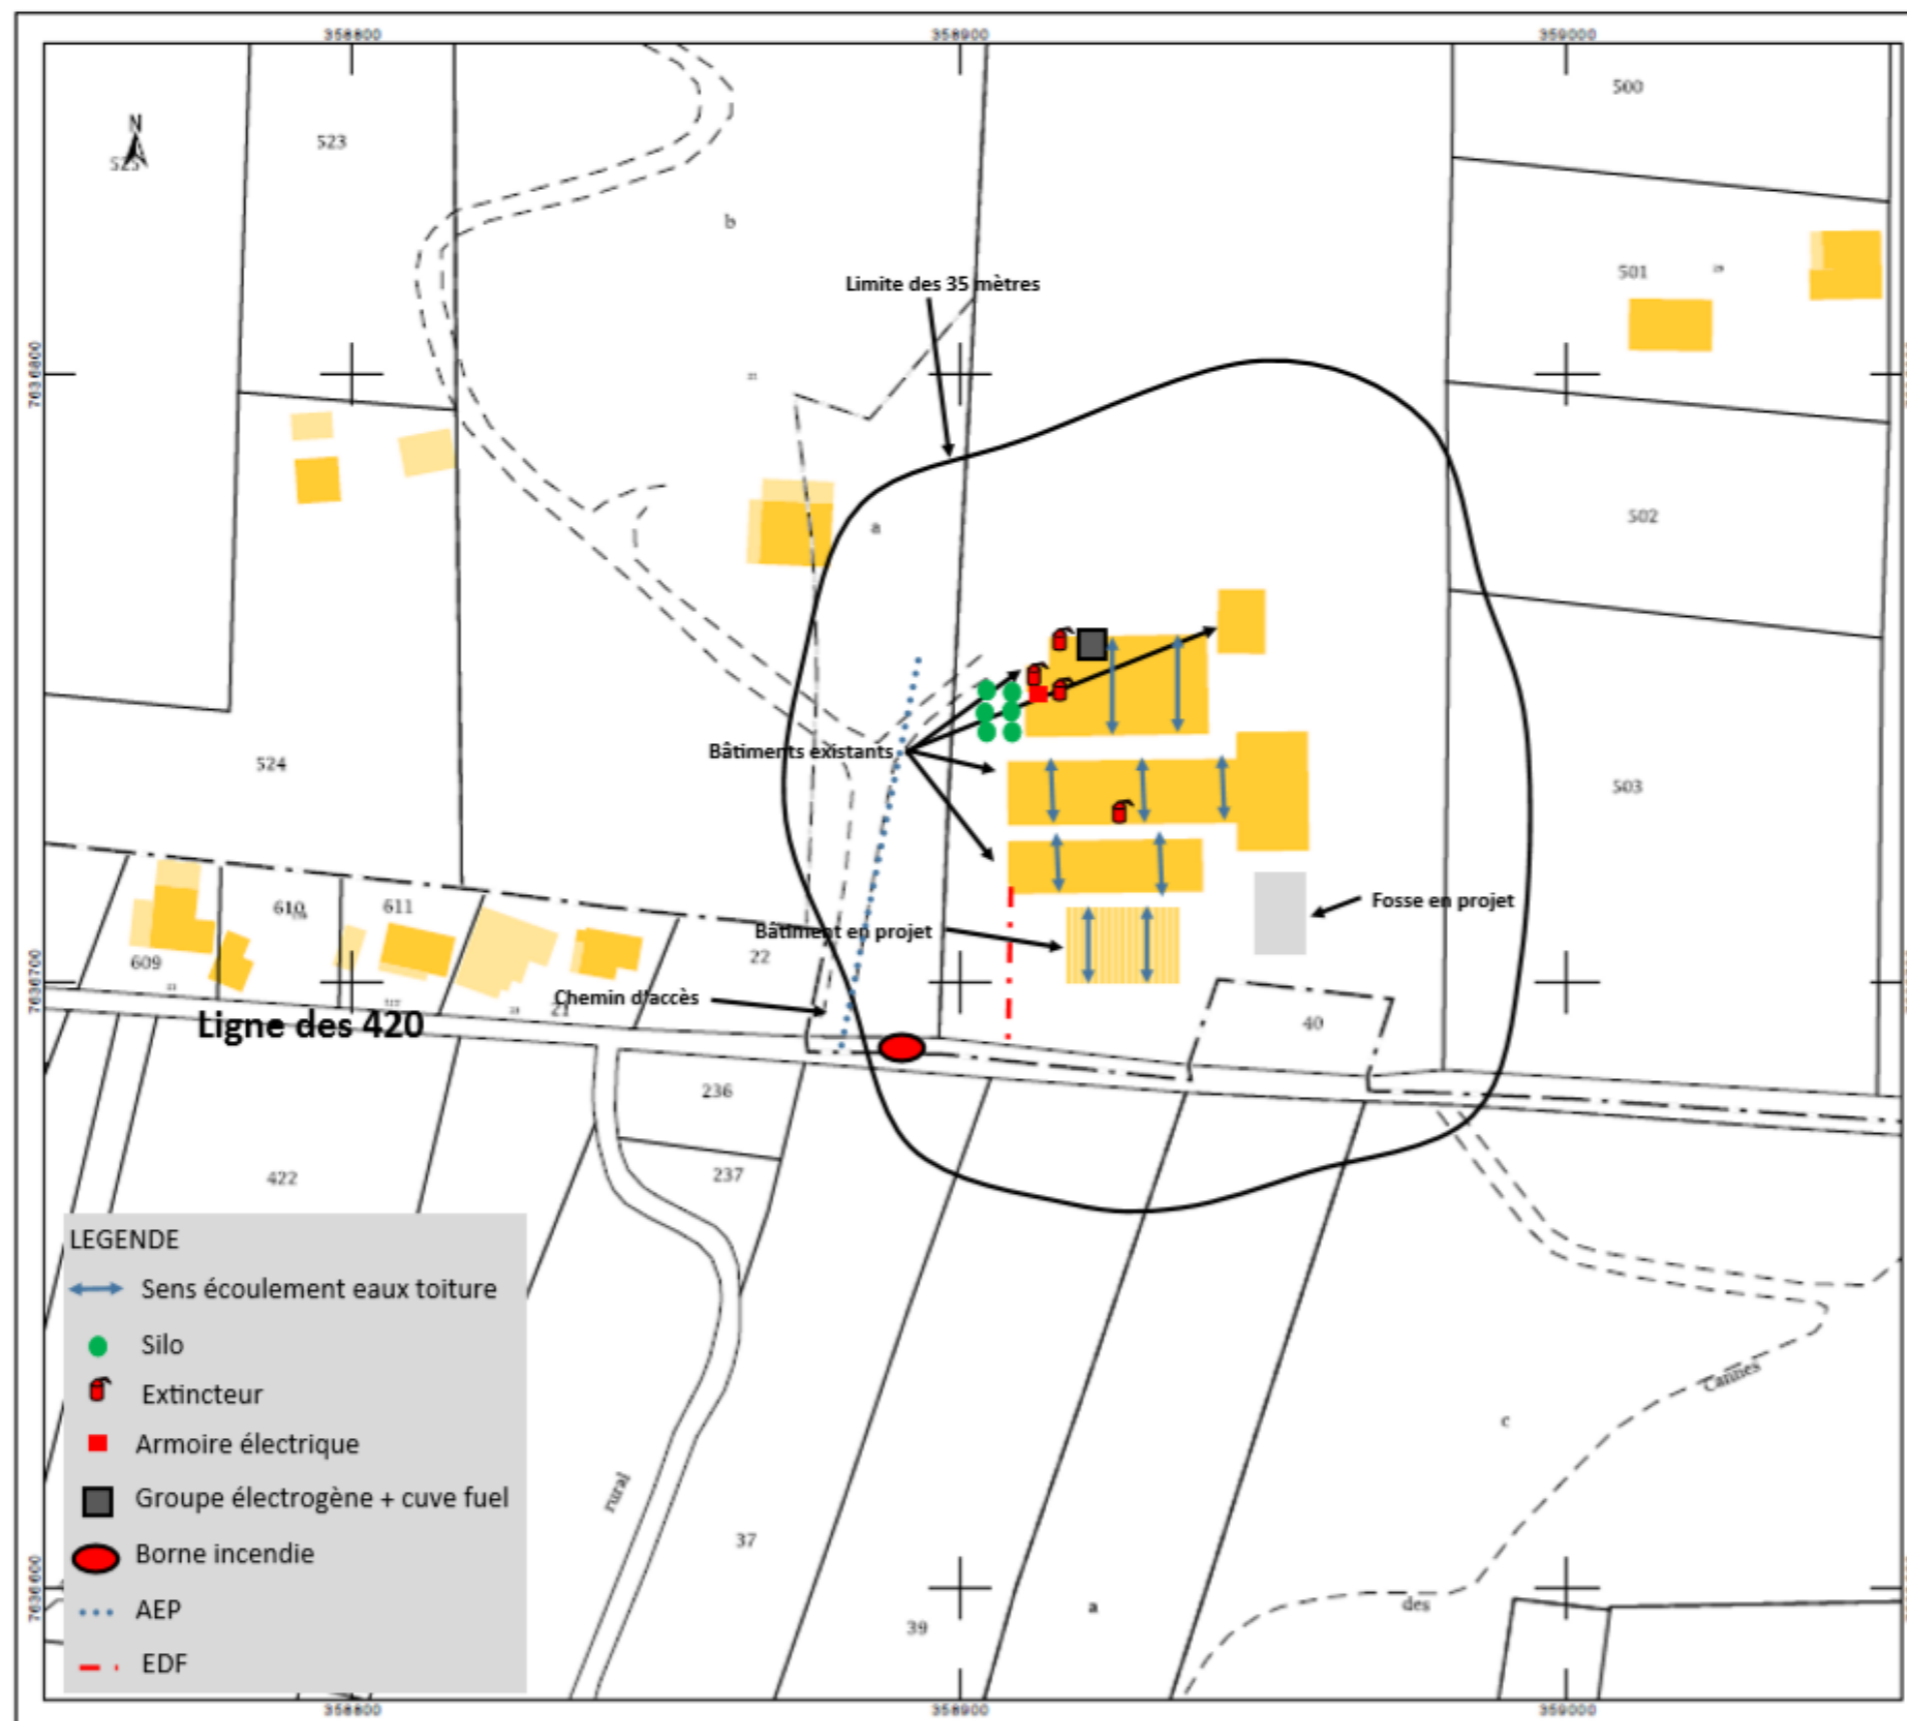

DIRECTION GÉNÉRALE DES
FINANCES PUBLIQUES
EXTRAIT DU PLAN CADASTRAL

Département :
LA REUNION

Commune :
SAINT-JOSEPH

Section : CE
Feuille : 000 CE 01

Échelle d'origine : 1/5000
Échelle d'édition : 1/2500

Date d'édition : 31/07/2019
(fuseau horaire de Paris)

Coordonnées en projection : RGR02UTM

Le plan visualisé sur cet extrait est géré par le
centre des impôts foncier suivant :
SAINT PIERRE
97751
97751 SAINT PIERRE CEDEX
tél. 02 62 35 98 00 -fax 02 62 35 98 64
cdif.st-pierre-de-la-reunion@dgi.finances.gouv.fr

Cet extrait de plan vous est délivré par :

cadastre.gouv.fr
©2017 Ministère de l'Action et des Comptes
publics

