

CLIENTS:



PLAN DE SERVITUDE ET D'OCCUPATION TEMPORAIRE

SECTEURS DASSY - MAHAVEL CHEMIN STEPHANE

PLANCHE 1

DOSSIER :	20-272	DATE :	11/06/2020	PLAN :	SER.20-272
SYSTÈMES DE COORDONNEES :				ECHELLE :	1/500
Planimétrie :				MODIFICATIONS :	
UTM 40 (Par GPS)				Date :	
Altimétrie :				Indice :	
				Objet :	


CABINET VEYLAND
SARL DE GEOMETRE EXPERT.
DIPLOME PAR LE GOUVERNEMENT (D.P.L.G.)
MEMBRE DE L'ORDRE DES GEOMETRES EXPERTS N° 2001 B 200 006

GEOMETRE-EXPERT
CONSEILLER VALORISEUR GARANTIR

Bureau principal : 25 Rue du Docteur Bousquet
B.P. 12 - 97831 LE TAMPON CEDEX
Tel : 0262 59 53 84 / Fax : 0262 59 53 85
e-mail : veyland.geom@zeop.re

Bureau secondaire : S.H.L.M.R. Chevalier Bank
Apt 9006-Bat A - 12 Rue Bory St Vincent - 97410 ST-PIERRE
Tel : 0262 25 08 09 / Fax : 0262 25 90 55
e-mail : cabinet.veyland@orange.fr

DESSIN:
J.Z

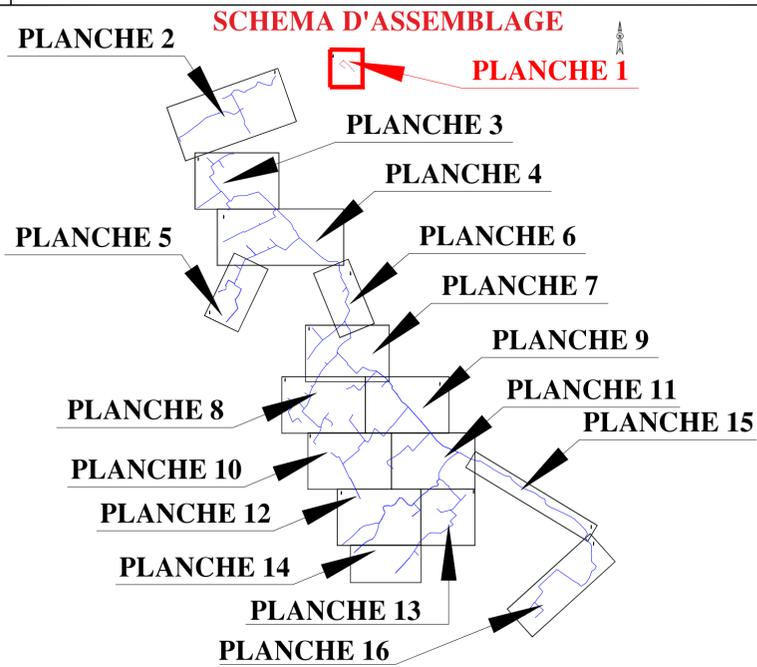

ECHELLE : 1/30000

LEGENDE DES LIMITES

- Superposition brute du cadastre sans adaptation. L'application cadastrale est donnée à titre indicatif et ne peut en aucun cas suppléer une limite bornée.
- Limite de servitude légale des canalisations
- Limite occupation temporaire pour les travaux de canalisation
- Canalisation

LEGENDE DES SURFACES

- Occupation temporaire pour les travaux de canalisation sur les parcelles concernées
- Servitude légale des canalisations sur les parcelles concernées
- Profondeur minimum d'enfouissement : 0.80m
- Largeur des servitudes : 3.00m
- AOT pour d'accès aux ouvrages

