

CLIENTS:



PLAN DE SERVITUDE ET D'OCCUPATION TEMPORAIRE

SECTEURS DASSY - MAHAVEL CHEMIN STEPHANE

PLAN GENERAL

DOSSIER :	20-272	DATE :	11/06/2020	PLAN :	SER.20-272
SYSTEMES DE COORDONNEES :			ECHELLE :		
Planimétrie : UTM 40 (Par GPS)			1/6500		
Altimétrie :			MODIFICATIONS :		
			Date :		
			Indice :		
			Objet :		



CABINET VEYLAND

SARL DE GEOMETRE EXPERT.

DEPLOME PAR LE GOUVERNEMENT (D.E.L.G.)

MEMBRE DE L'ORDRE DES GEOMETRES EXPERTS N° 2011 B 200 006

GEOMETRE-EXPERT

CONSEILLER VALORISEUR GARANTIE

Bureau principal : 28 Rue du Docteur Roussel

B.P. 12 - 97431 Le TAMPON CEDEX

Tel : 0262 28 00 84 Fax : 0262 28 00 85

e-mail : cabinet.veyland@orange.fr

Bureau secondaire : SHERAK Chevalier Bank


Apt 9006-Bat A - 12 Rue Bray St Vincent - 97410 ST-PIERRE

Tel : 0262 28 00 09 Fax : 0262 28 90 82

e-mail : cabinet.veyland@orange.fr

Documents d'arpentage - Bornages - Lotissements
Levés topographiques - Plans de propriété - Profils - Implantations - Cadastres
Copropriétés - Etats descriptifs de division - Plans d'intérieur - Loi CARREZ
Travaux GPS - Nivellement de précision - Anciens cadastres - Bathymétrie

DESSIN:
J.Z

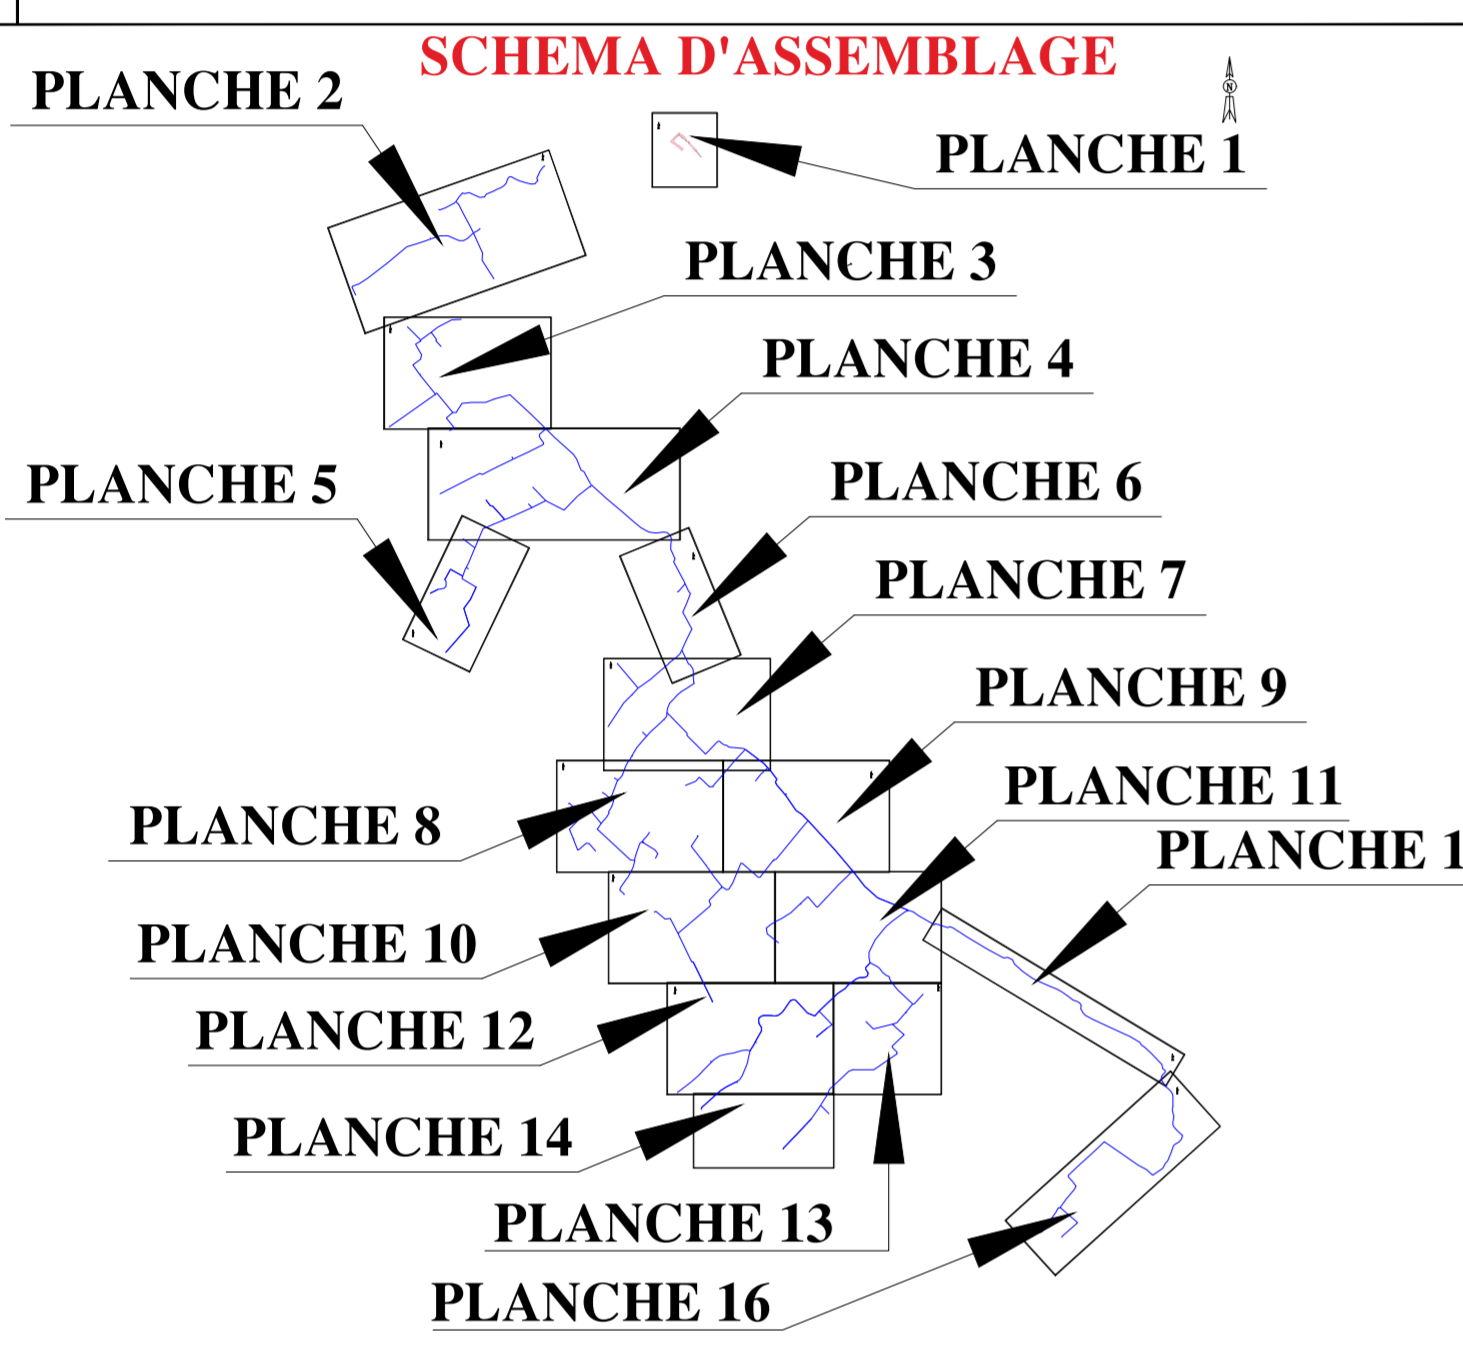

ECHELLE : 1/30000

LEGENDE DES LIMITES

- Superposition brute du cadastre sans adaptation. L'application cadastrale est donnée à titre indicatif et ne peut en aucun cas suppléer une limite bornée.
- Limite de servitude légale des canalisations
- Limite occupation temporaire pour les travaux de canalisation
- Canalisation

LEGENDE DES SURFACES

- Occupation temporaire pour les travaux de canalisation sur les parcelles concernées
- Servitude légale des canalisations sur les parcelles concernées
- Profondeur minimum d'enfouissement : 0,80m
- Largeur des servitudes : 3,00m
- AOI pour d'accès aux ouvrages

