

CLIENTS:



### PLAN DE SERVITUDE ET D'OCCUPATION TEMPORAIRE

SECTEURS DASSY - MAHAVEL CHEMIN STEPHANE

PLANCHE 3

DOSSIER :	20-272	DATE :	11/06/2020	PLAN :	SER.20-272
SYSTEMES DE COORDONNEES :		ECHELLE :			
Planimétrie :		UTM 40 (Par GPS)			
Altimétrie :		Date :			
		Indice :			
		Objet :			




GEOMETRE-EXPERT

Document de planification - Révisé et Entretien

DESSIN: J.Z.



#### SCHEMA D'ASSEMBLAGE

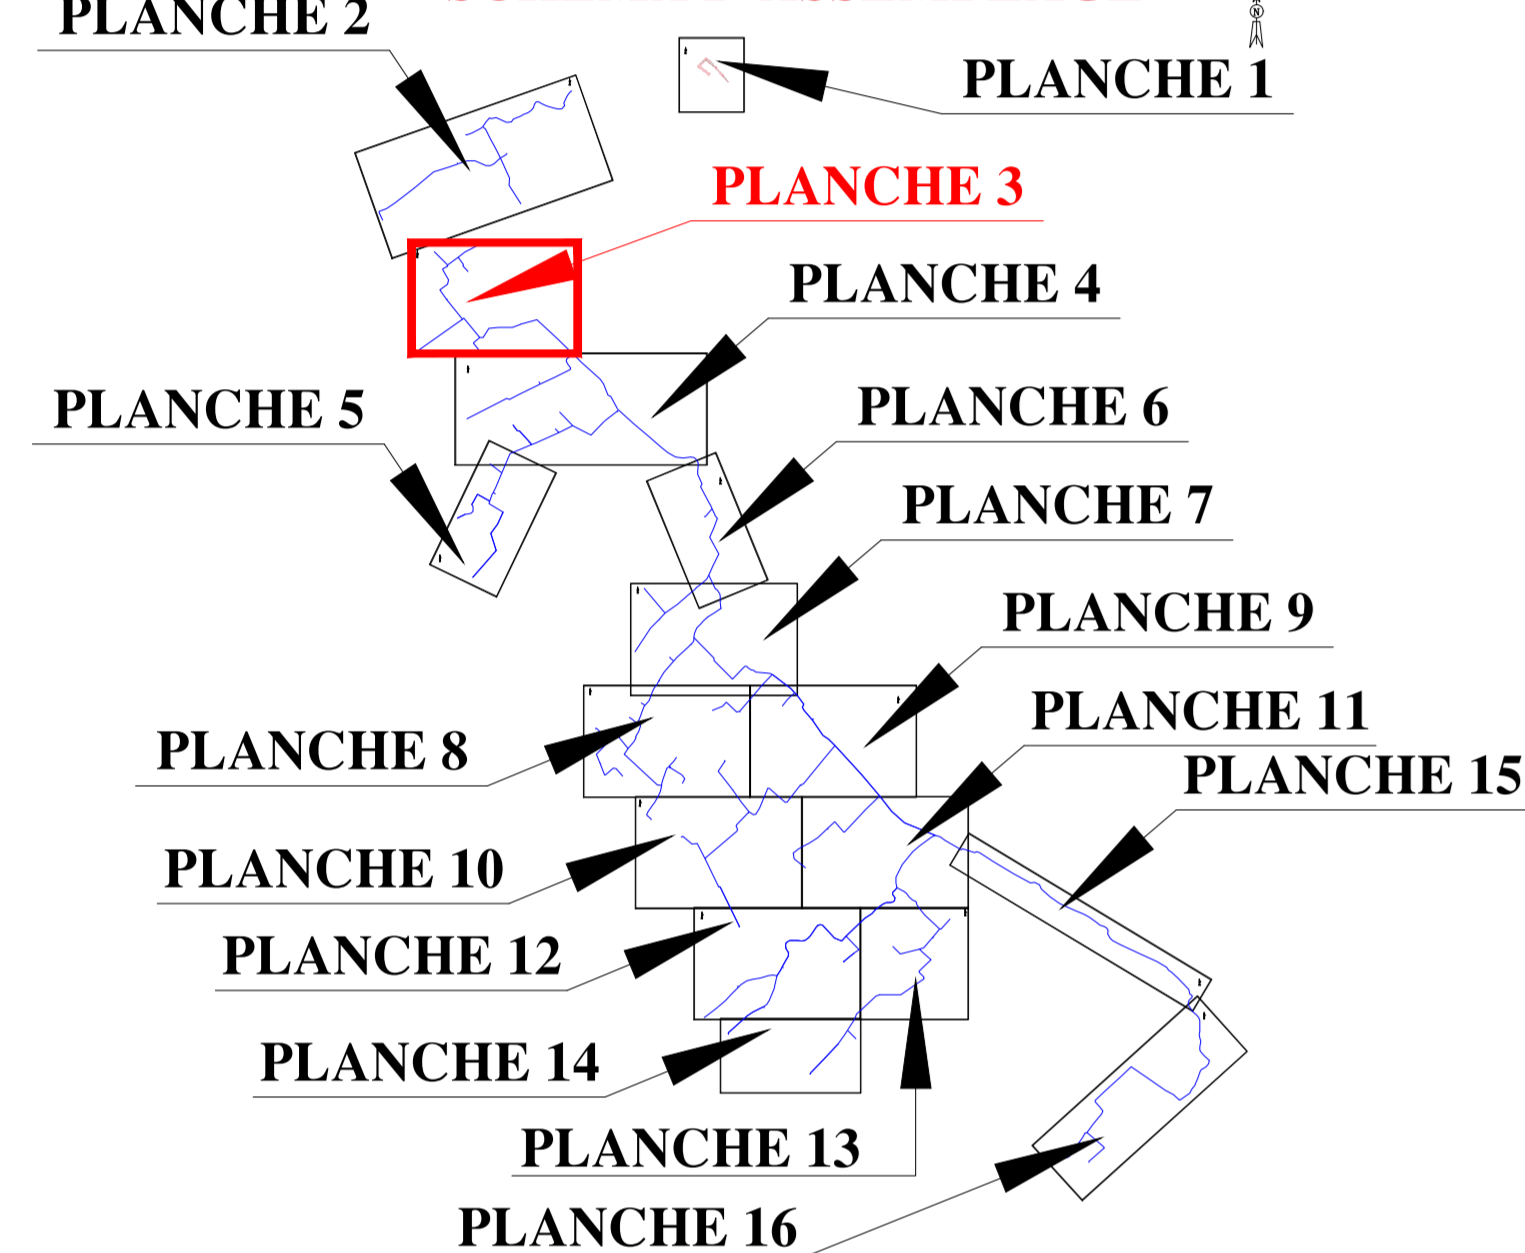

ECHELLE : 1/30000

#### LEGENDE DES LIMITES

- Superposition bruto de cadastre sans adaptation
- Adaptation cadastre au terrain à titre indicatif et ne peut en aucun cas suppléer une limite bornée.
- Limite de servitude légale des constructions
- Limite d'occupation temporaire pour les travaux de construction
- 100 m de 00 m00 Construction

#### LEGENDE DES SURFACES

- Occupation temporaire pour les travaux de construction sur les parcelles concernées
- Servitude légale des constructions sur les parcelles concernées - Profil d'occupation d'ensemble: 0,20m - Largeur des servitudes: 3,00m