

CLIENTS:



PLAN DE SERVITUDE ET D'OCCUPATION TEMPORAIRE

SECTEURS DASSY - MAHAVEL CHEMIN STEPHANE

PLANCHE 6


DOSSIER : 20-272	DATE : 11/06/2020	PLAN : SER.20-272
SYSTEMES DE COORDONNEES :		ECHELLE : 1/500
Planimétrie : UTM 40 (Par GPS)	MODIFICATIONS :	
Altimétrie :	Date :	Objet :

CABINET VEYLAND
SARL DE GEOMETRE EXPERT.
DIPLOME PAR LE GOUVERNEMENT (D.P.L.G.)
MEMBRE DE L'ORDRE DES GEOMETRES EXPERTS N° 200 B 20086

Bureau principal : 25 Rue du Docteur Roussel
B.P. 42 - 97401 St. TAMPON CEDEX
Tel : 0592 29 53 84 - Fax : 0592 29 53 82
e-mail : veyland.geometre@orange.fr

Bureau secondaire : 581,588 Chemin Blanc
Apt 9006-Bat A - 12 Rue Bony St. VINCENNES 97400 ST. PIERRE
Tel : 0592 29 08 09 - Fax : 0592 22 90 54
e-mail : cabinet.veyland@orange.fr

DESSIN: J.Z.

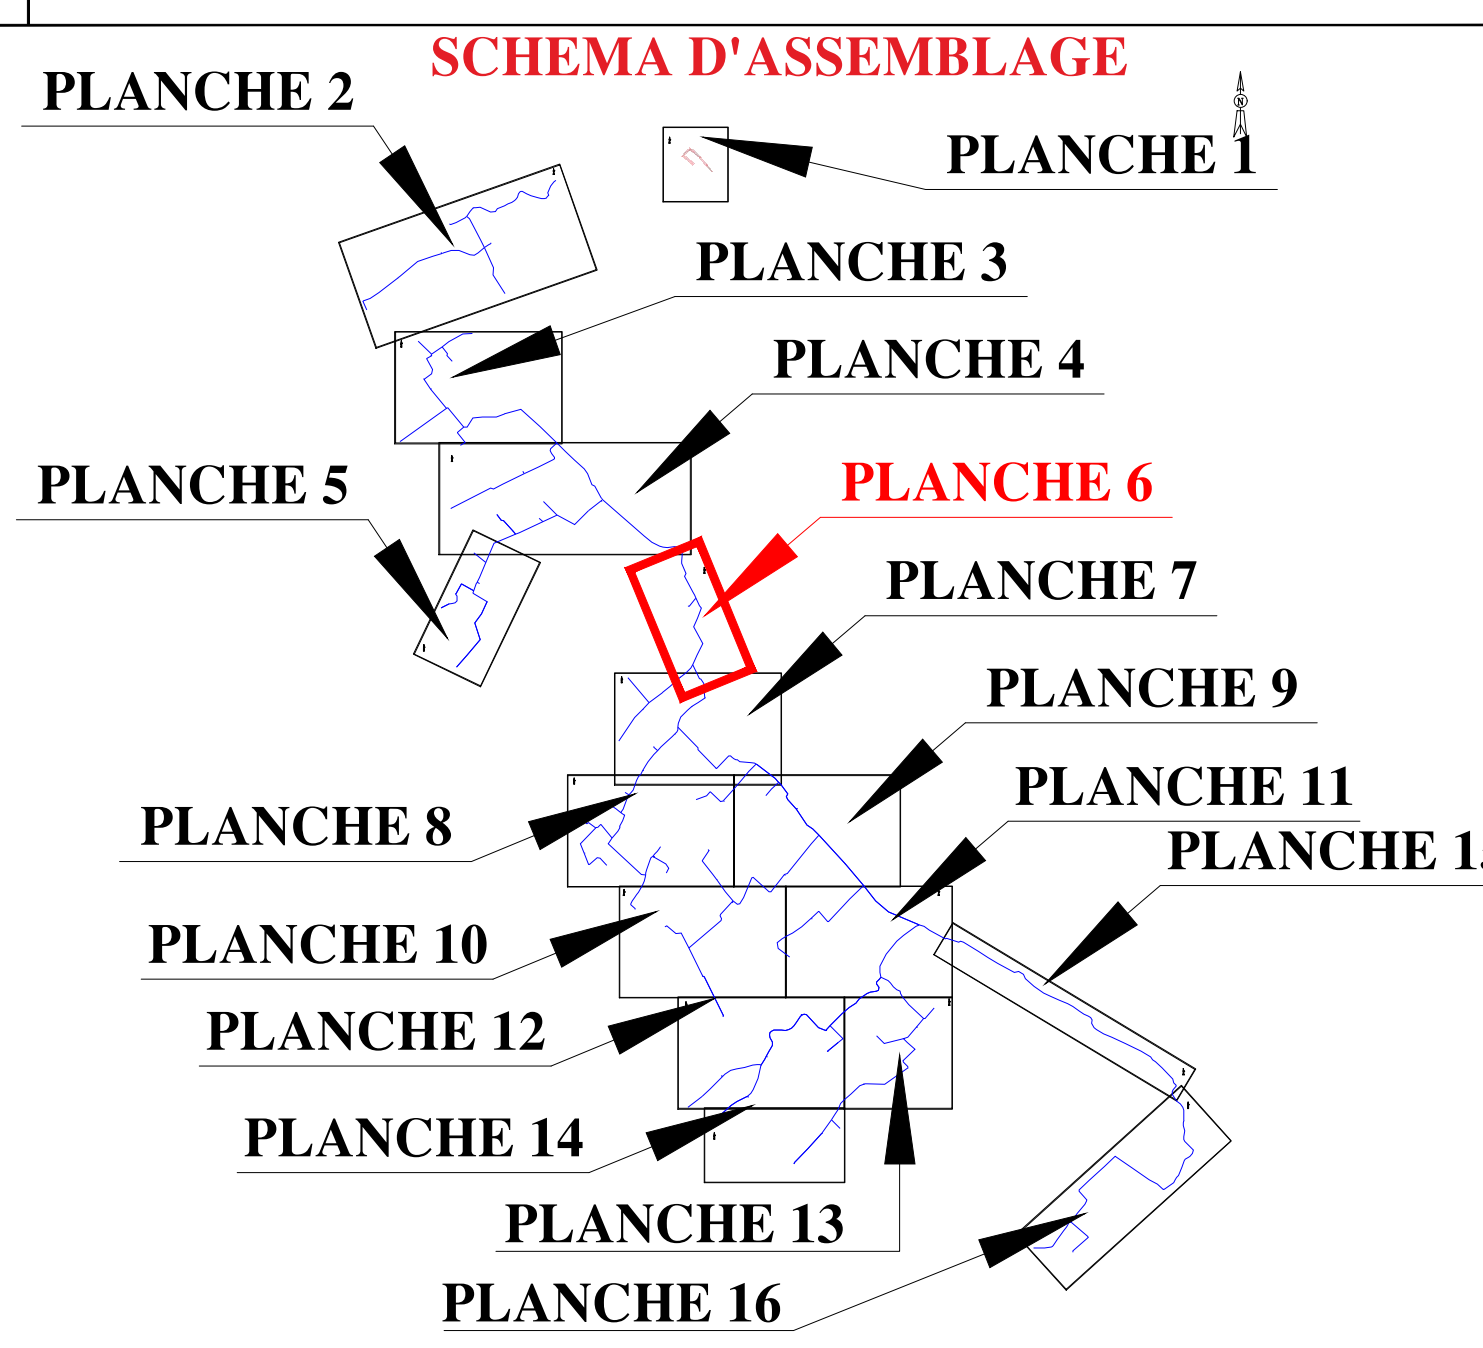

ECHELLE :1/30000

LEGENDE DES LIMITES

- Superposition brute du cadastre sans adaptation.
- L'application cadastrale est donnée à titre indicatif et ne peut en aucun cas suppléer une limite bornée.
- Limite de servitude légale des canalisations
- Limite occupation temporaire pour les travaux de canalisation
- Canalisation

LEGENDE DES SURFACES

- Occupation temporaire pour les travaux de canalisation sur les parcelles concernées
- Servitude légale des canalisations sur les parcelles concernées
 - Profondeur minimum d'enfouissement : 0.80m
 - Largeur des servitudes : 3,00m