

CLIENTS:



PLAN DE SERVITUDE ET D'OCCUPATION TEMPORAIRE

SECTEURS DASSY - MAHAVEL CHEMIN STEPHANE
PLANCHE 7

DOSSIER : 20-272	DATE : 11/06/2020	PLAN : SER.20-272
SYSTEMES DE COORDONNEES :		ECHELLE : 1/500
Planimétrie : UTM 40 (Par GPS)	MODIFICATIONS :	
Altimétrie :	Date :	Objet :

GEOMETRE-EXPERT


CABINET VEYLAND
SARL DE GEOMETRE EXPERT.
MEMBRE DU SYNDICAT DES GEOMETRES EXPERTS DE LA REUNION

Bureau principal : 17 Rue de l'Industrie Reunion
B.P. 21 97400 ST PIERRE CEDEX 02
Tél : 02 62 21 12 12 Fax : 02 62 21 12 13
www.cabinet-veyland.com

Bureau secondaire : 100 Rue Charles Baud
B.P. 10000 A 97400 ST PIERRE CEDEX 02
Tél : 02 62 21 12 12 Fax : 02 62 21 12 13
www.cabinet-veyland.com

Document de planification - Révisé et Entretien
* Les modifications de plan de servitude et d'occupation temporaire sont soumises à l'avis de l'ARRE
* Les modifications de plan de servitude et d'occupation temporaire sont soumises à l'avis de l'ARRE

DESSIN: J.Z.

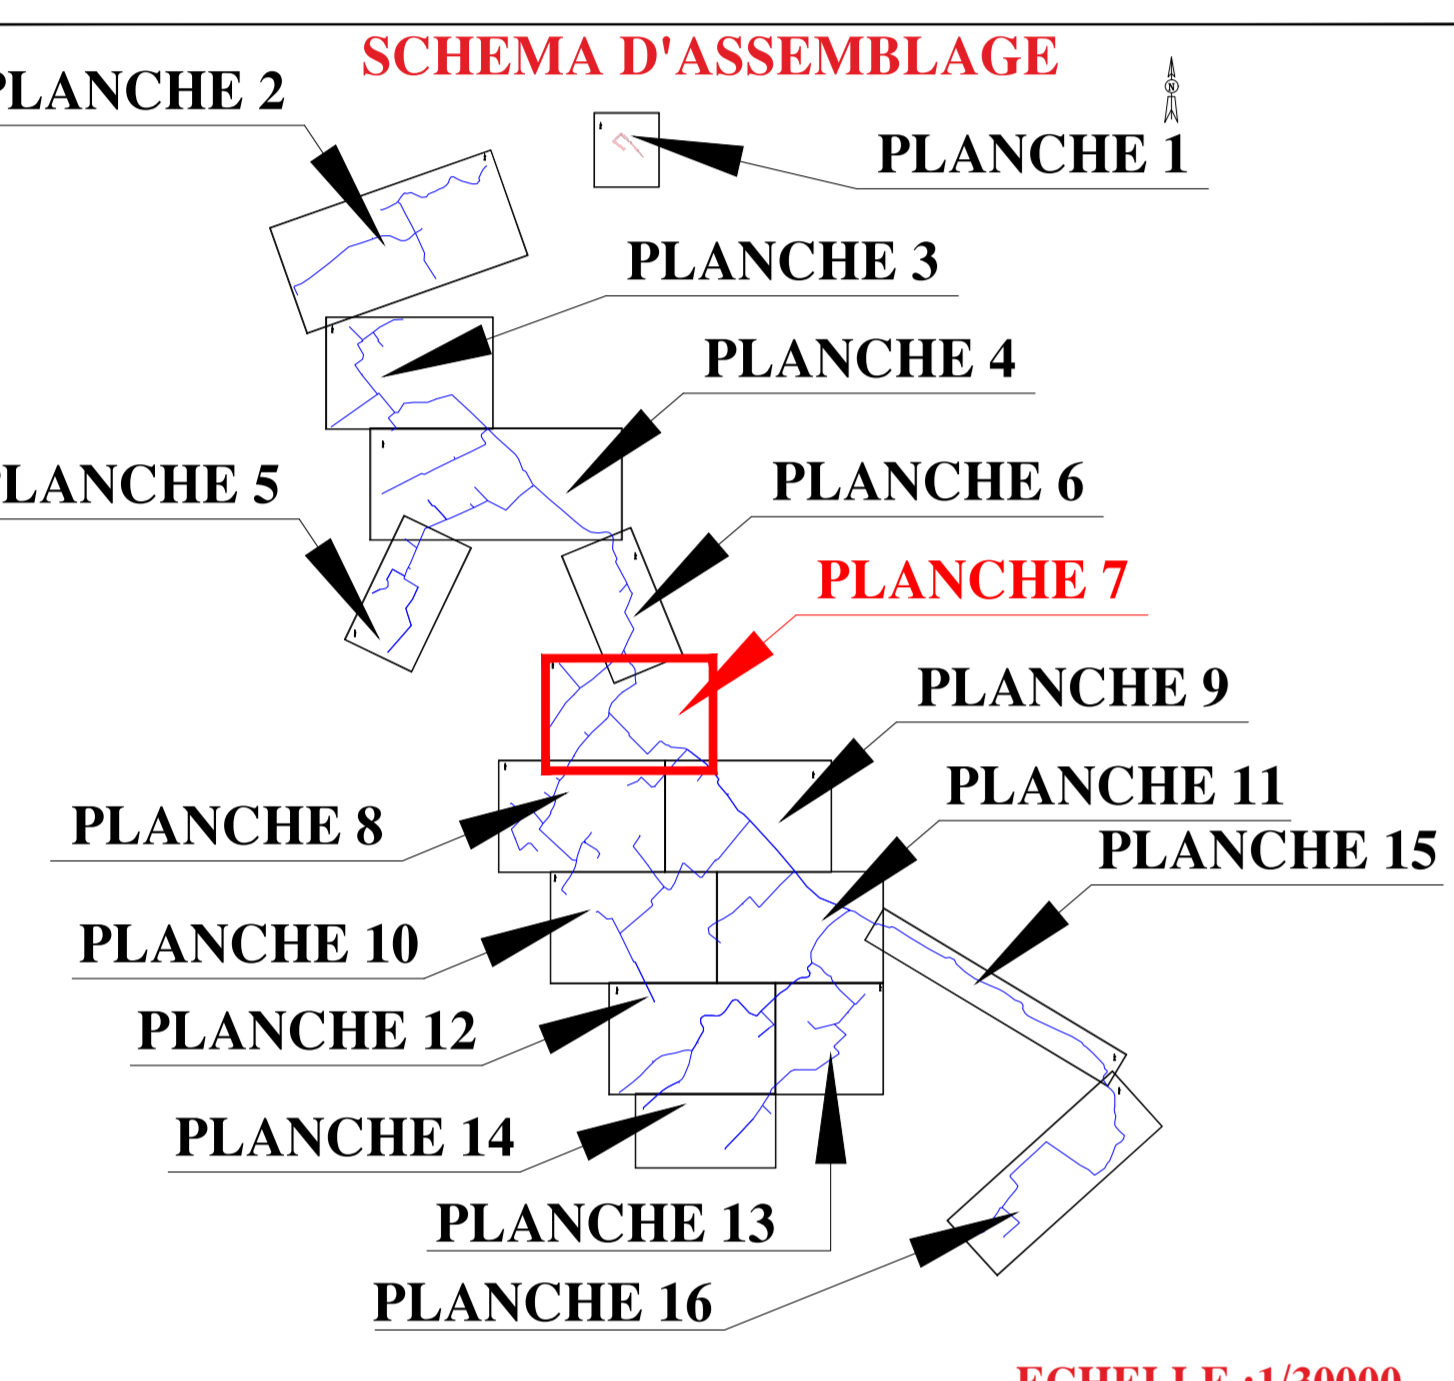

- LEGENDE DES LIMITES**
- Superposition brute de cadastre sans adaptation
 - Adaptation cadastre au terrain à titre indicatif et ne peut en aucun cas remplacer une borne bornée
 - Limite de servitude légale des servitudes
 - Limite d'occupation temporaire pour les travaux de construction
 - Site en site Construction
- LEGENDE DES SURFACES**
- Occupation temporaire pour les travaux de construction sur les parcelles concernées
 - Servitude légale des servitudes sur les parcelles concernées - Intégration au plan d'urbanisme : O.U.B. - Largeur des servitudes : 3,00m

