

CLIENTS:



### PLAN DE SERVITUDE ET D'OCCUPATION TEMPORAIRE

SECTEURS DASSY - MAHAVEL CHEMIN STEPHANE  
PLANCHE 12

DOSSIER : 20-272	DATE : 11/06/2020	PLAN : SER.20-272
SYSTEMES DE COORDONNEES :		ECHELLE : 1/500
Planimétrie : UTM 40 (Par GPS)	MODIFICATIONS :	
Allométric :	Date :	Objet :


**CABINET VEYLAND**  
SARL DE GEOMETRE EXPERT.  
BUREAU POUR LE GOUVERNEMENT (B.G.E.)  
MEMBRE DU SYNDICAT DES GEOMETRES EXPERTS DE LA REUNION

GEOMETRE-EXPERT  
SARL

Bureau principal : 12 Rue de la Marine Brest  
Bureau secondaire : 1001 1001 Christophe Robin  
R.P. 41 100101 St PIERRE LA REUNION  
Tél : 02 62 21 11 11 Fax : 02 62 21 11 11  
www.cabinet-veyland.com

Bureau principal : 12 Rue de la Marine Brest  
Bureau secondaire : 1001 1001 Christophe Robin  
R.P. 41 100101 St PIERRE LA REUNION  
Tél : 02 62 21 11 11 Fax : 02 62 21 11 11  
www.cabinet-veyland.com

DESSIN: J.Z.

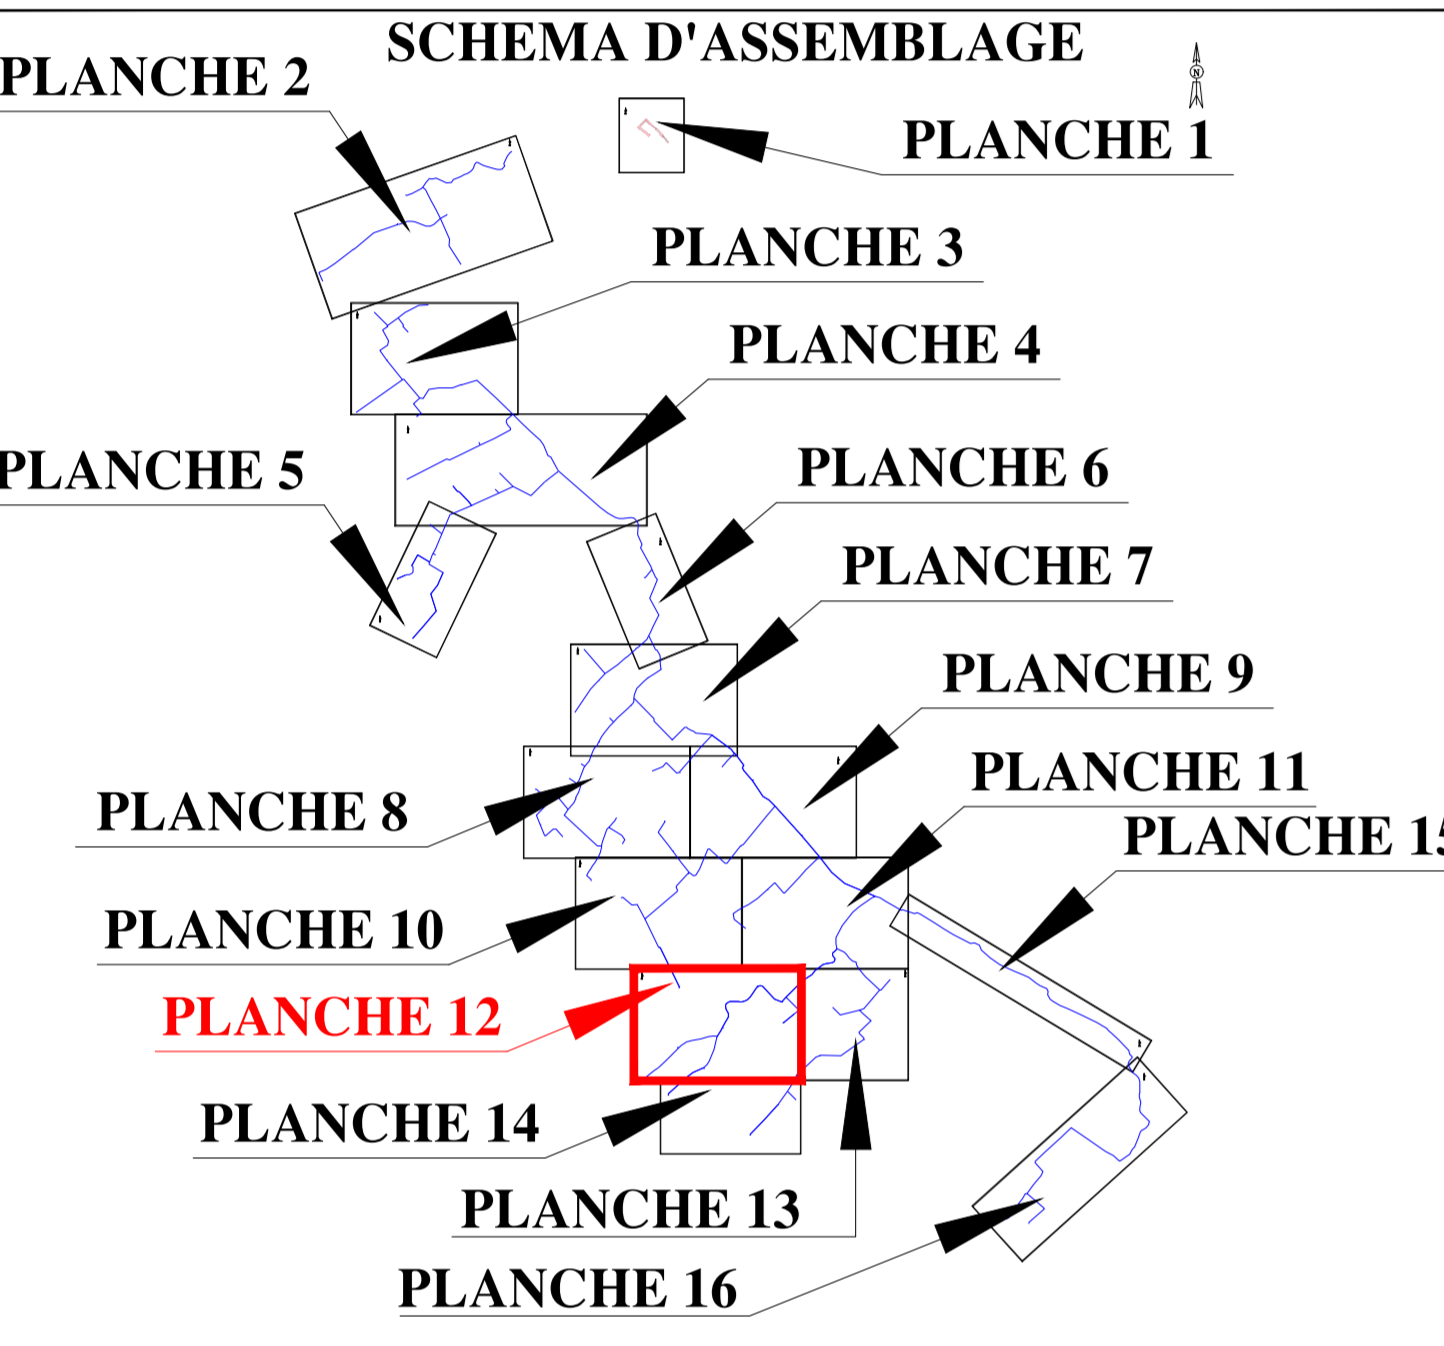

ECHELLE : 1/30000

- LEGENDE DES LIMITES**
- Superposition brute de cadastre sans adaptation.
  - Limitation cadastre qui donne à être respecté et ne peut en aucun cas supplanter une limite bornée.
  - Limite de servitude légale des canalisations.
  - Limite occupation temporaire pour les travaux de canalisation sur un 0m 0m Canalisation.
- LEGENDE DES SURFACES**
- Occupation temporaire pour les travaux de canalisation sur les parcelles concernées.
  - Servitude légale des canalisations sur les parcelles concernées - largeur de servitude : 0,20m - largeur des servitudes : 1,00m.

