

CLIENTS:



PLAN DE SERVITUDE ET D'OCCUPATION TEMPORAIRE

SECTEURS DASSY - MAHAVEL CHEMIN STEPHANE

PLANCHE 14

DOSSIER : 20-272 DATE : 11/06/2020 PLAN : SER.20-272

SYSTEMES DE COORDONNEES :

Planimétrie : UTM 40 (Par GPS)
Altimétrie :
Date :
Indice :
Objet :



CABINET VEYLAND

SARL DE GEOMETRE EXPERT.

DIPLOME PAR LE GOUVERNEMENT (D.P.G.E.)


MEMBRE DE L'ORDRE DES GEOMETRES EXPERTS N° 2012 B 200 006

Bureau principal : 20 Rue du Docteur Roussel
B.P. 12 - 97502 St PIERRE CEDEX 2
Tel : 0262 25 53 84 - Fax : 0262 25 50 55
e-mail : c.veyland@veyland.com

Bureau secondaire : 5415, Rue Chevalier Blandin
Appt 909010101 - 13 Rue Pierre de Monaco - 97400 St DENIS
Tel : 0262 25 50 00 - Fax : 0262 25 50 55
e-mail : c.veyland@veyland.com

DESSIN: J.Z.

Documents d'arpentage - Bornages - Lotissements
Levés topographiques - Plans de propriété - Profils - Implantations - Cultures
Carpenteries - Etats descriptifs de divisions - Plans d'intérieur - L.C.A. 4181 Z
Travaux GPS - Nivellement de précision - Auscultations - Bathymétrie

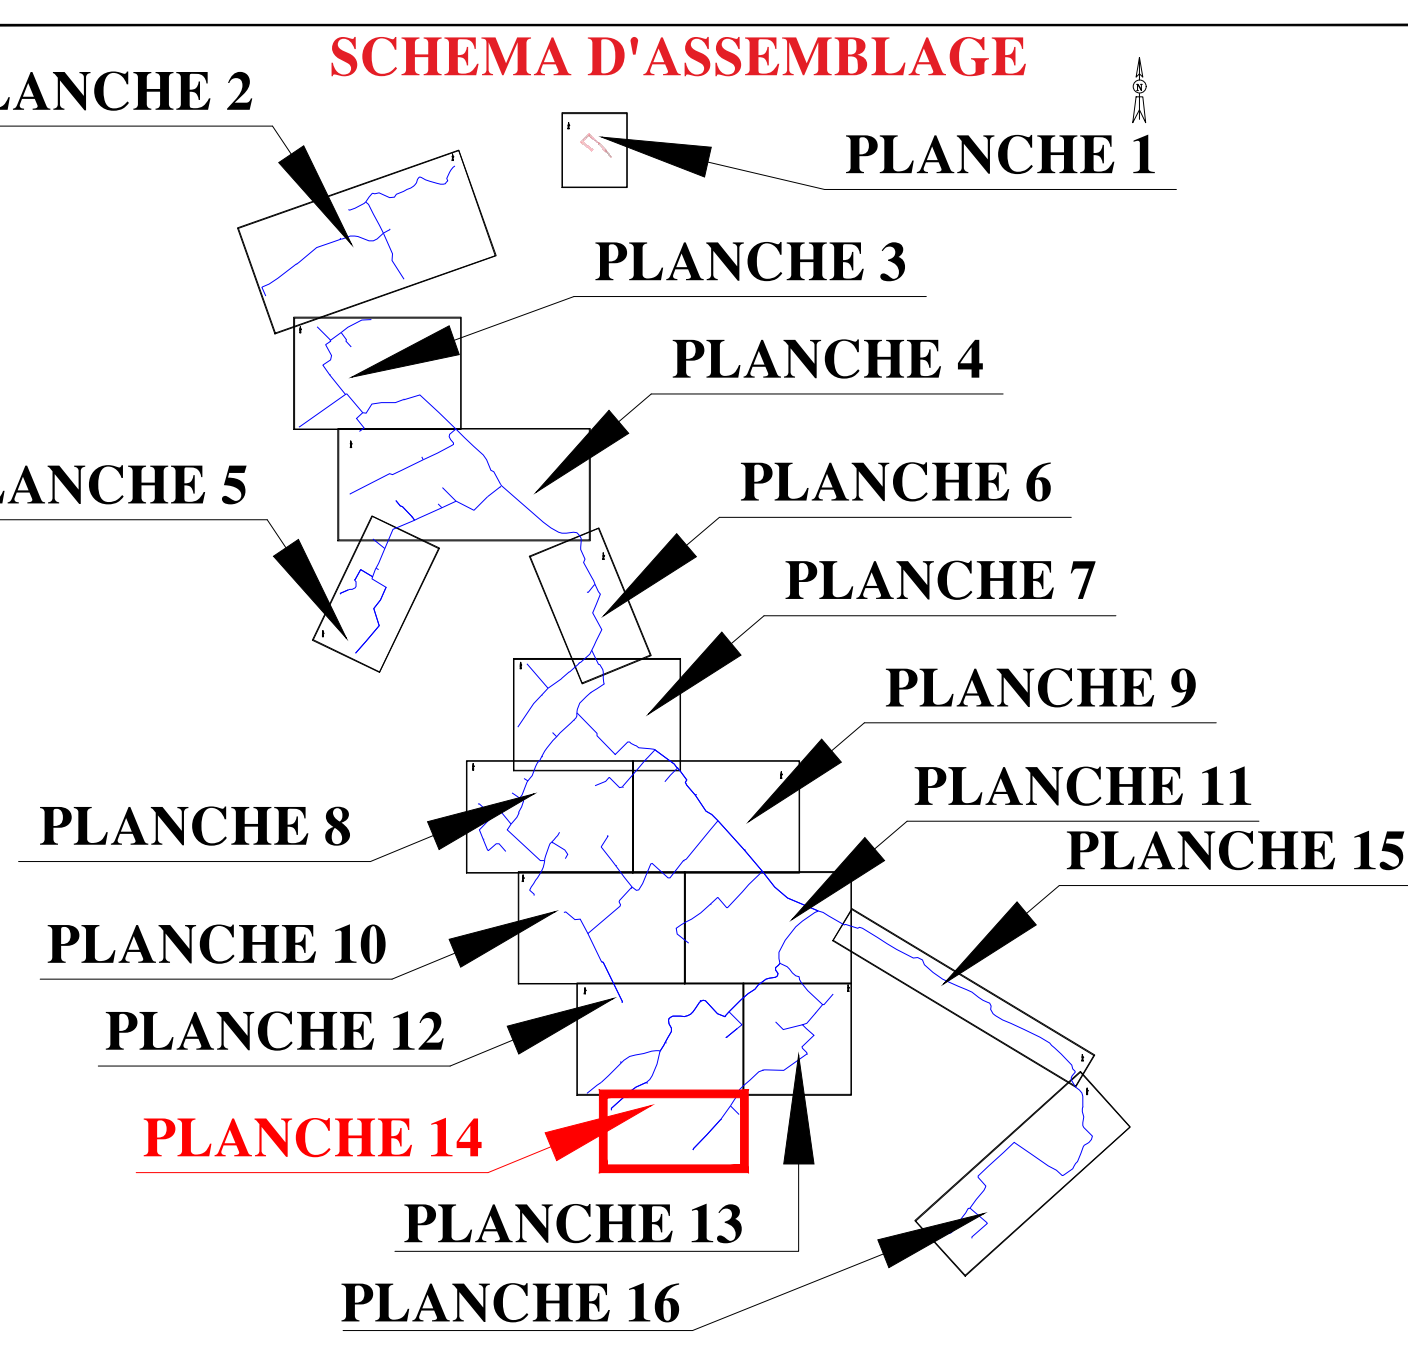

LEGENDE DES LIMITES

- Superposition brute du cadastre sans adaptation. L'application cadastrale est donnée à titre indicatif et ne peut en aucun cas suppléer une limite bornée.
- Limite de servitude légale des canalisations
- Limite occupation temporaire pour les travaux de canalisation
- Canalisation

LEGENDE DES SURFACES

- Occupation temporaire pour les travaux de canalisation sur les parcelles concernées
- Servitude légale des canalisations sur les parcelles concernées
- Profondeur minimum d'enfouissement : 0,80m
- Largeur des servitudes : 3,00m

