

CLIENTS:



PLAN DE SERVITUDE ET D'OCCUPATION TEMPORAIRE

SECTEURS MONT VERT ET ANSE LES HAUTS
PLAN GENERAL

DOSSIER : 19-865 DATE : 11/06/2020 PLAN : SER-19-865

SYSTEMES DE COORDONNEES :
Planimétrie : UTM 40 (Par GPS)
Altimétrie :
ECHELLE : 1/5000
MODIFICATIONS :
Date :
Indice :
Objet :


CABINET VEYLAND
SARL DE GEOMETRE EXPERT.
MEMBRE DU CADRE DES GEOMETRES EXPERTS N° 2003 200306

Remise principal : 27 Rue du Parc Thermal
B.P. 11 - 97411 LE TAMPON CEDEX
Tél : 0033 29 43 84 14 14
www.cabinet-veyland.com

Remise secondaire : 1400 Rue d'Armand
B.P. 0908204 A - 13 000 MARSEILLE
Tél : 0033 1 20 39 00 00
www.cabinet-veyland.com

DESSIN : LZ

SCHEMA D'ASSEMBLAGE

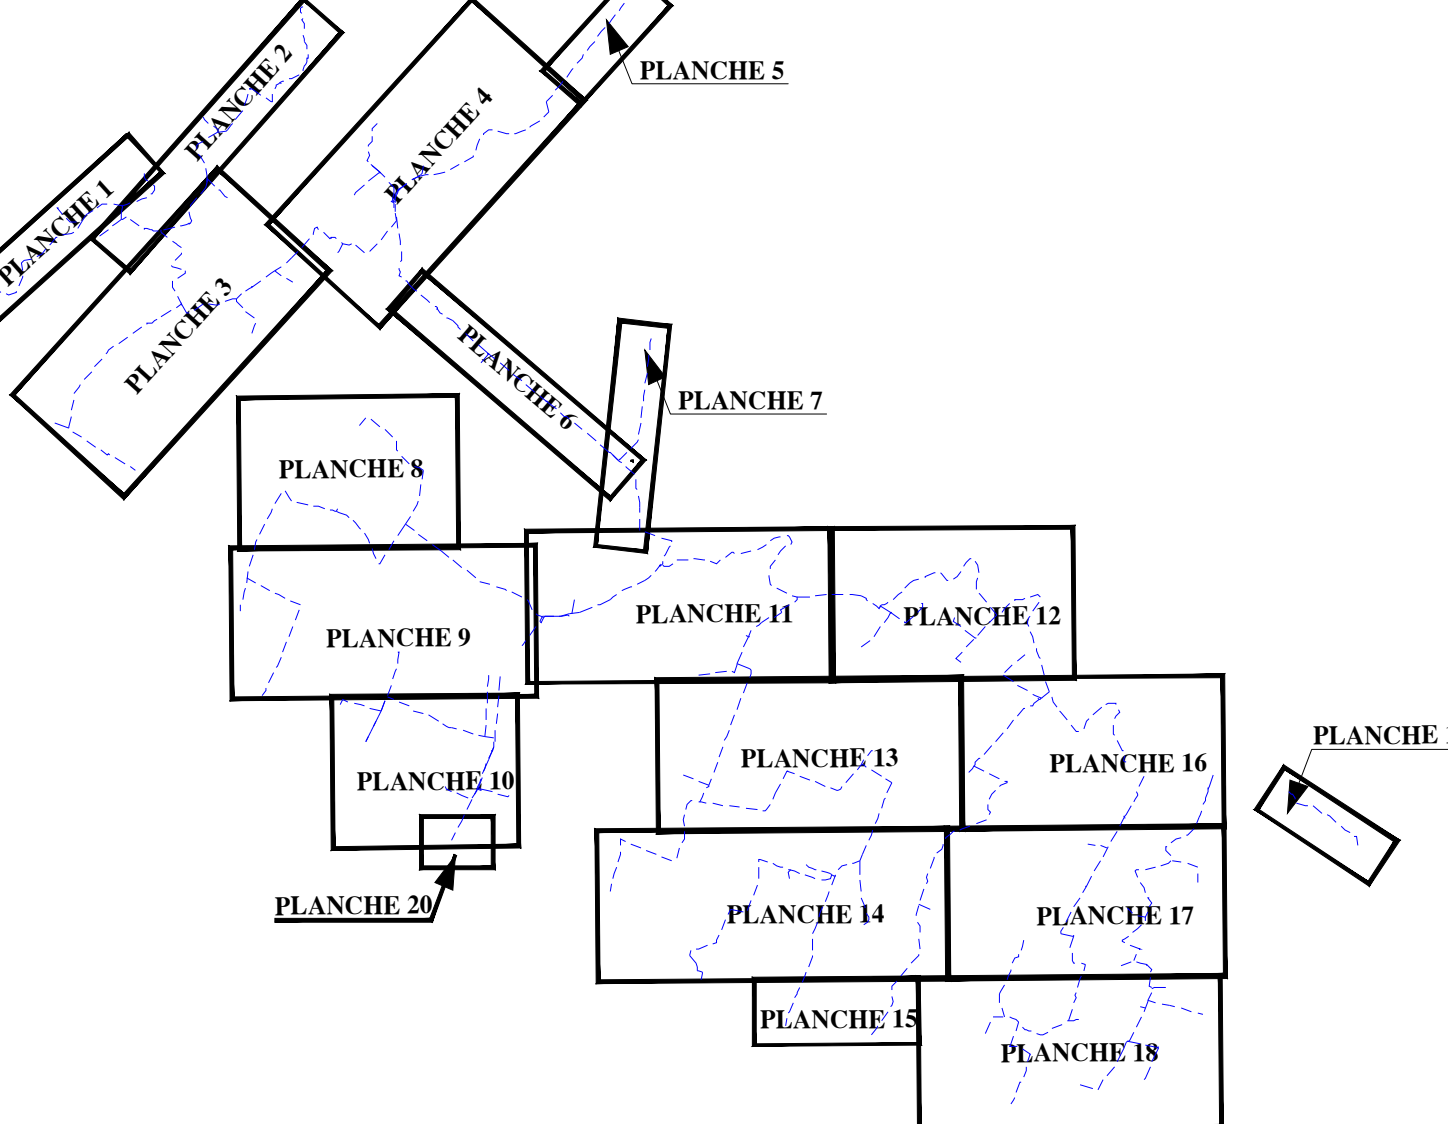

- LEGENDE DES LIMITES**
- Superficie brute du cadastre sans adaptation
 - Application cadastrale en regard à titre indicatif
 - Si ne peut en aucun cas supplanter une limite bâtie.
 - Limite de servitude légale des canalisations
 - Limite occupation temporaire pour les travaux de canalisation
 - Canalisation
- LEGENDE DES SURFACES**
- Occupation temporaire pour les travaux de canalisation sur les parcelles concernées
 - Servitude légale des canalisations sur les parcelles concernées - Pédoncule riverain d'équipement 0,80m - Largeur des servitudes 3,00m
 - Acti pour d'accès aux ouvrages

Echelle : 1/22222

