

CLIENTS:



PLAN DE SERVITUDE ET D'OCCUPATION TEMPORAIRE

SECTEURS MONT VERT ET ANSE LES HAUTS
PLANCHE 8


DOSSIER :	19-865	DATE :	11/06/2020	PLAN :	SER.19-865
SYSTEMES DE COORDONNEES :			ECHELLE :		
Planimétrique : UTM 40 (Par GPS)			1/500		
Altimétrique :			MODIFICATIONS :		
			Date :		
			Indice :		
			Objet :		



Document d'attribution, d'occupation et d'occupation temporaire.
L'Etat, les collectivités locales, les particuliers, les professionnels, les associations, les entreprises, les particuliers.
Cabinet Veyland - 10 Rue de la République - 97400 Saint-Pierre - Réunion
Téléphone : 02 62 98 12 34 - Fax : 02 62 98 12 35 - Email : cabinet.veyland@orange.fr

DESSIN: J.Z

SCHEMA D'ASSEMBLAGE

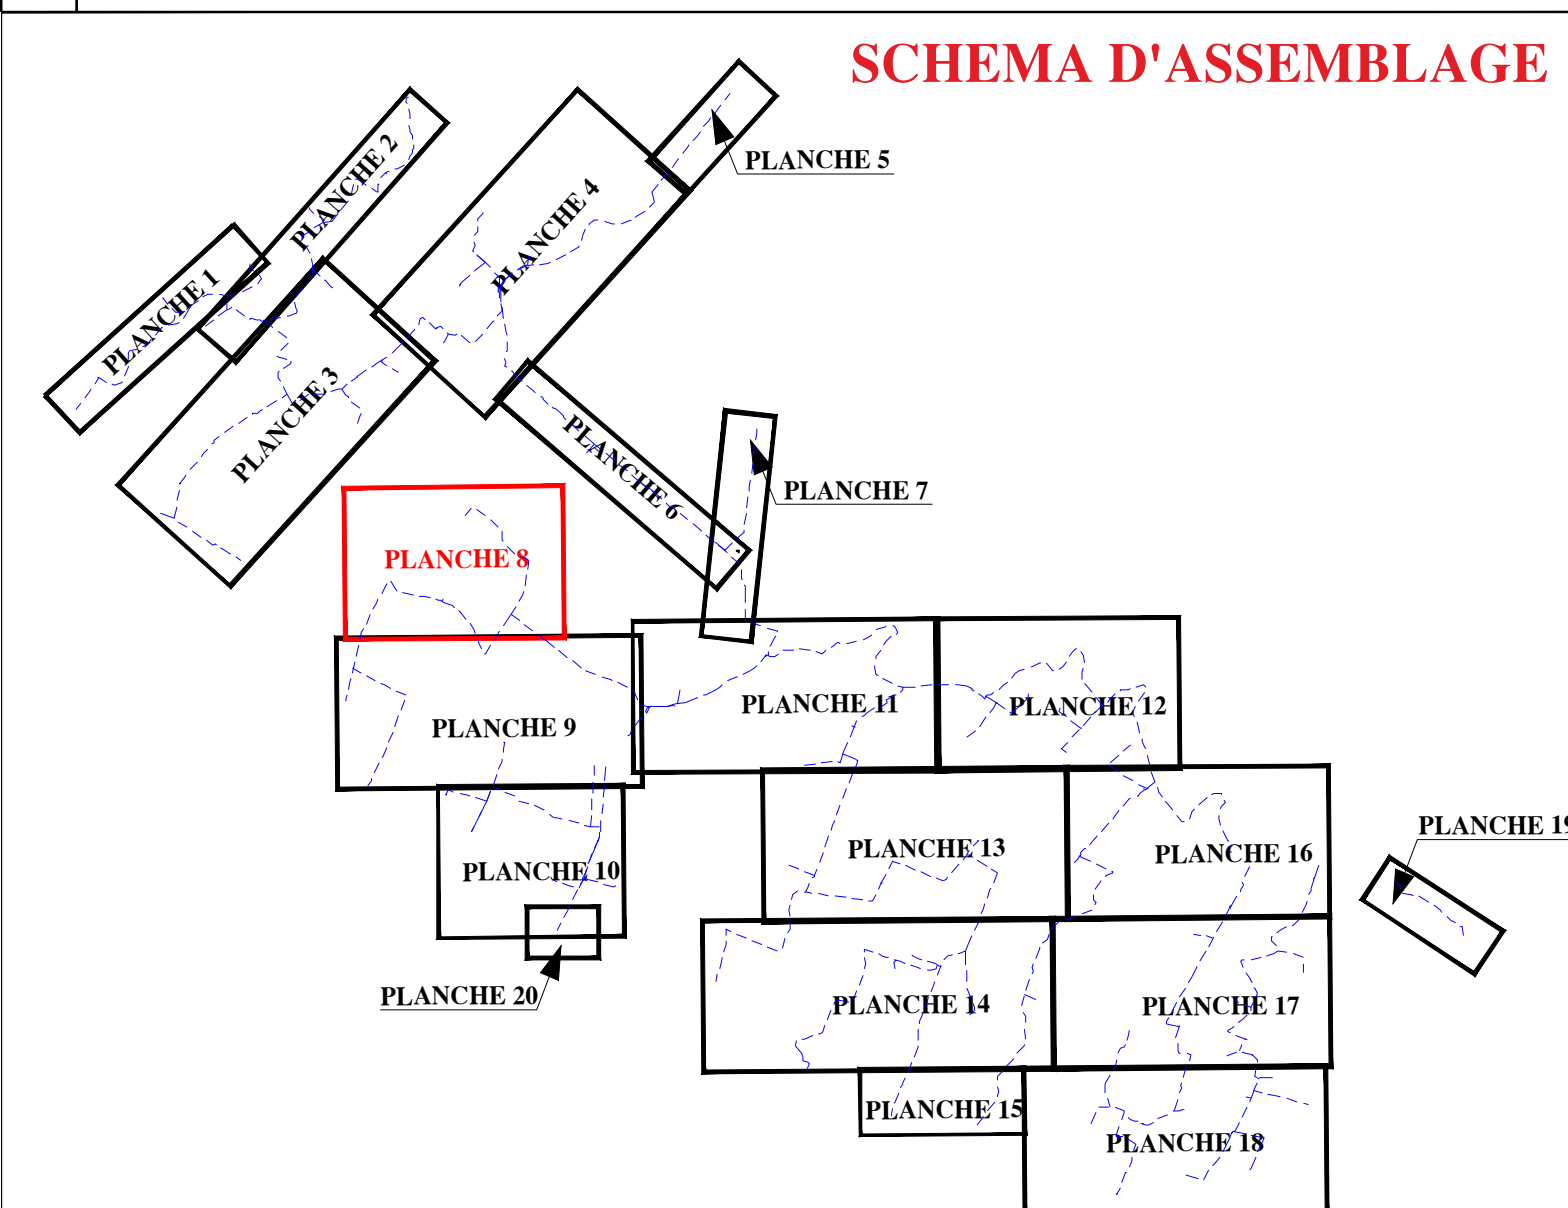

Echelle : 1/22222



- LEGENDE DES LIMITES**
- - - - - Limites cadastrales
 - - - - - Limites cadastrales au droit de la parcelle
 - - - - - Limites de servitude légale des constructions
 - - - - - Limite d'occupation temporaire pour les travaux de construction
 - - - - - Limite de servitude
- LEGENDE DES SURFACES**
- Occupation temporaire pour les travaux de construction sur les parcelles concernées
 - Servitude légale des constructions sur les parcelles concernées
 - Indicateur de servitude légale
 - Largeur des servitudes : 3,00m