



**PLAN DE SERVITUDE ET  
 D'OCCUPATION TEMPORAIRE**

SECTEURS MONT VERT ET ANSE LES HAUTS

PLANCHE 10

DOSSIER : 19-865	DATE : 11/06/2020	PLAN : SER.19-865
SYSTEMES DE COORONNEES :		ECHELLE : 1/500
Planimétrie : UTM 40 (Par GPS)	MODIFICATIONS :	
Altimétrie :	Date :	Objet :

**CABINET VEYLAND**  
 SARL DE GEOMETRE EXPERT.


MEMBRE DE L'ORDRE DES GEOMETRES EXPERTS N° 200 B 200 066

GEOMETRE-EXPERT

BOITE POSTALE 10000 SAINT-PIERRE  
 97400 SAINT-PIERRE  
 TEL : 02 62 97 40 00  
 FAX : 02 62 97 40 01  
 EMAIL : cabinet.veyland@orange.fr

DESSIN : J.Z.

**SCHEMA D'ASSEMBLAGE**

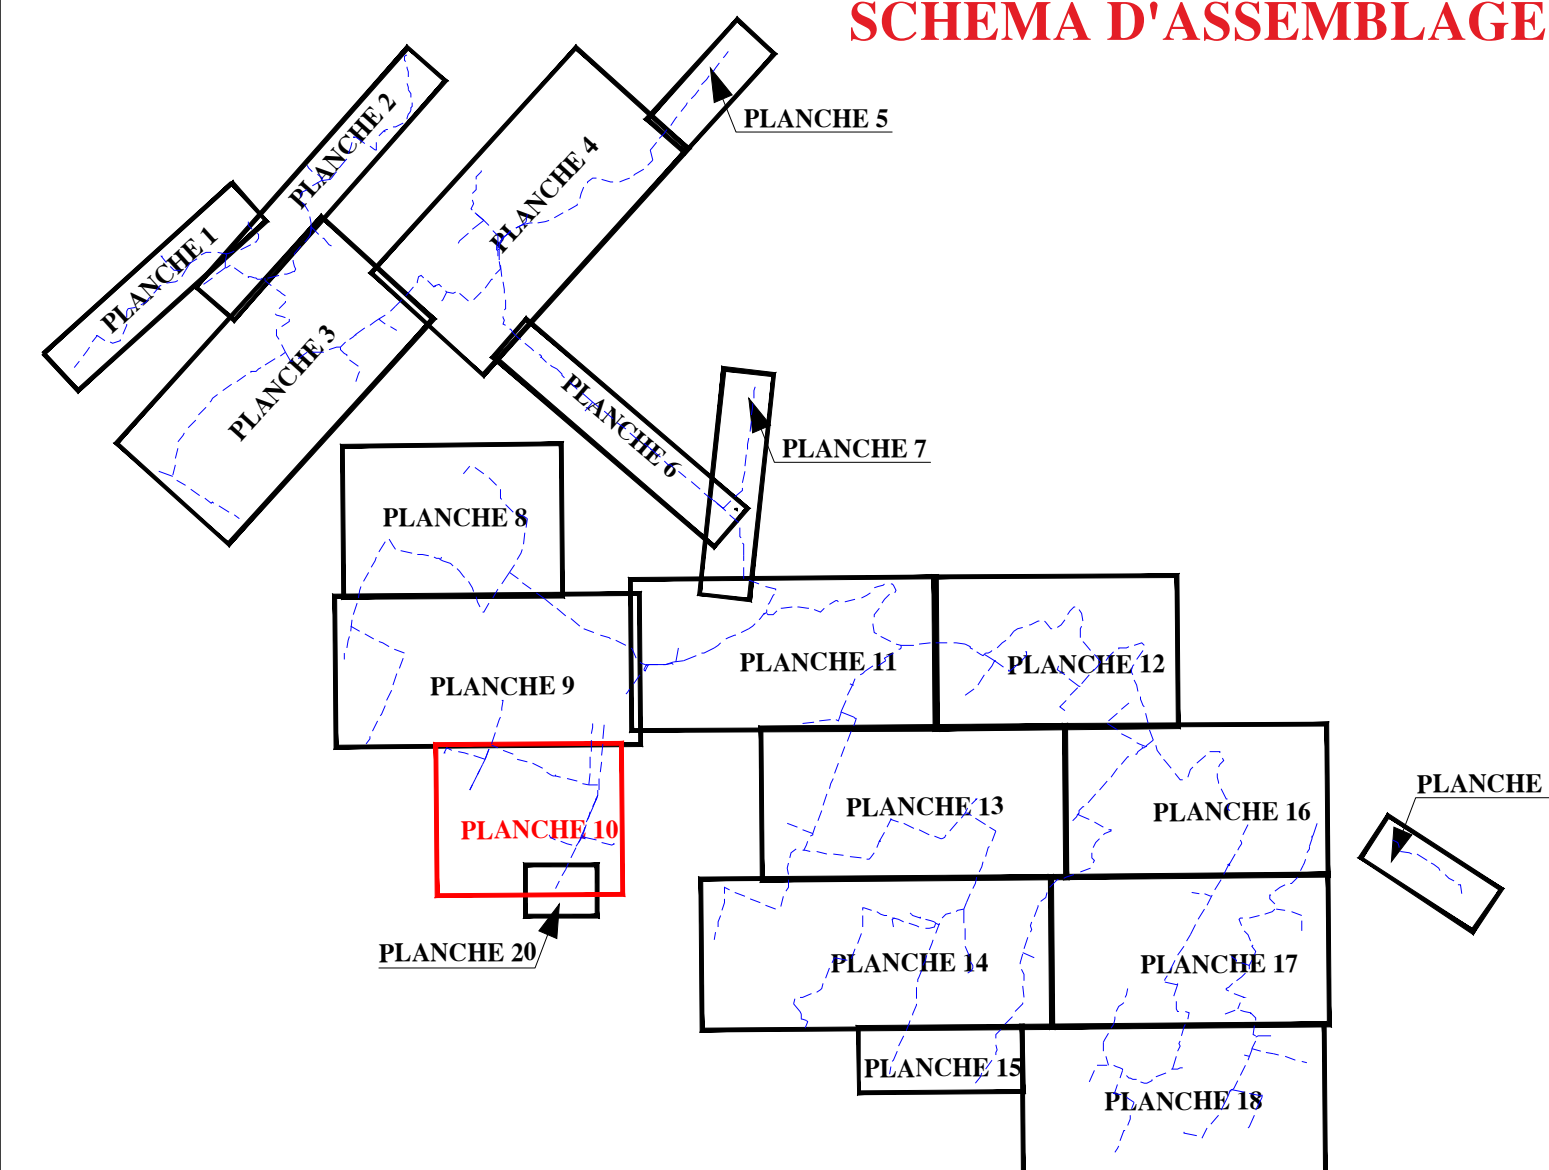

Echelle : 1/22222



**LEGENDE DES LIMITES**

- Substitution limite de cadastre sans adaptation.
- L'application cadastrale est donnée à titre indicatif, et ne doit en aucun cas remplacer une fiche bornée.
- Limite de servitude légale des canalisations.
- Limite d'occupation temporaire pour les travaux de canalisation.
- Canalisation.

**LEGENDE DES SURFACES**

- Occupation temporaire pour les travaux de canalisation sur les parcelles concernées.
- Servitude légale des canalisations sur les parcelles concernées.
- Profondeur minimum d'enfouissement : 0,80m
- Largeur des servitudes : 3,00m