

DEPARTEMENT DE LA REUNION

COMMUNES DE SAINT-PIERRE ET DE LA PETITE ILE

CLIENTS:



# PLAN DE SERVITUDE ET D'OCCUPATION TEMPORAIRE

SECTEURS MONT VERT ET ANSE LES HAUTS

PLANCHE 15

DOSSIER : 19-865    DATE : 11/06/2020    PLAN : SER.19-865

SYSTÈMES DE COORDONNÉES :

Planimétrie : UTM 40 (Par GPS)

Altimétrie :

ECHELLE : 1/500

MODIFICATIONS :

Date :

Indice :

Objet :



**CABINET VEYLAND**

SARL DE GEOMETRE EXPERT.

DIPLOME PAR LE GOUVERNEMENT (D.P.L.G.)

MEMBRE DE L'ORDRE DES GEOMETRES EXPERTS N° 2001 B 200 006

Bureau principal : 25 Rue du Docteur Roussel  
B.P. 12 - 97831 LE TAMPOUN CEDEX  
Tel : 0262 69 53 84 / Fax : 0262 69 53 85  
e-mail : veyland@geoxp.com

Bureau secondaire : 588 N°B Chevalier Rank  
Apt 99000-0401 A - 12 Rue Bory St-Vincent - 97410 N°-PIERRE  
Tel : 0262 25 08 89 / Fax : 0262 25 99 55  
e-mail : cabinet.veyland@orange.fr

Documents d'arpentage - Bornages - Fottissements  
Levés topographiques - Plans de propriété - Profils - Implantations - Cubatures  
Coproprétés - Plans disciplinés de division - Plans d'intérieur - Loi CARREZ  
Travaux GPS - Nivellement de précision - Ancustations - Bathymétrie


DESSIN:

J.Z.



PLAN DÉFINI PAR LE CABINET VEYLAND  
DOSSIER 19-865 - PLAN N° SER.19-865

ECHELLE 1/500

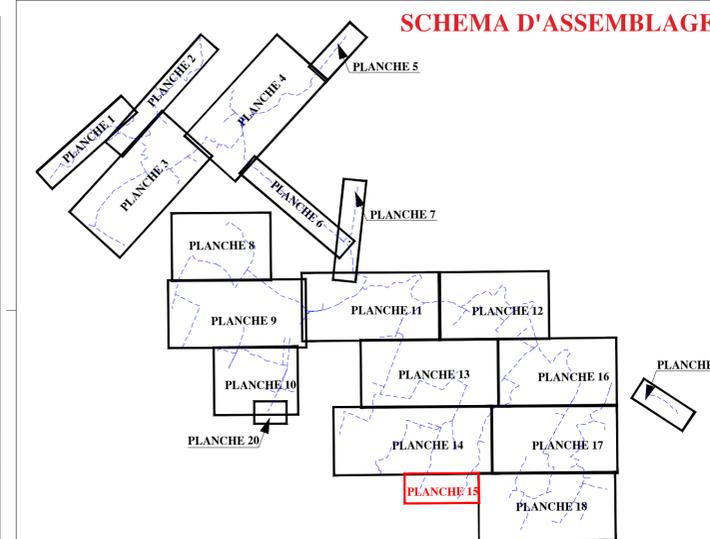

**LEGENDE DES LIMITES**

- Superposition brute du cadastre sans adaptation. L'application cadastrale est donnée à titre indicatif et ne peut en aucun cas suppléer une limite bornée.
- Limite de servitude légale des canalisations
- Limite occupation temporaire pour les travaux de canalisation
- Canalisation

**LEGENDE DES SURFACES**

- Occupation temporaire pour les travaux de canalisation sur les parcelles concernées
- Servitude légale des canalisations sur les parcelles concernées
  - Profondeur minimum d'enfouissement : 0,80m
  - Largeur des servitudes : 3,00m

Echelle : 1/22222