

DEPARTEMENT DE LA REUNION

COMMUNES DE SAINT-PIERRE ET DE LA PETITE ILE

CLIENTS:



PLAN DE SERVITUDE ET D'OCCUPATION TEMPORAIRE

SECTEURS MONT VERT ET ANSE LES HAUTS

PLANCHE 20

DOSSIER : 19-865 DATE : 11/06/2020 PLAN : SER.19-865

SYSTÈMES DE COORDONNÉES :

Planimétrie : UTM 40 (Par GPS)

Altimétrie :

ECHELLE : 1/500

MODIFICATIONS :

Date :

Indice :

Objet :



CABINET VEYLAND

SARL DE GEOMETRE EXPERT.

DIPLOME PAR LE GOUVERNEMENT (D.P.L.G.).

MEMBRE DE L'ORDRE DES GEOMETRES EXPERTS N° 2001 B 200 006

CONSEILLER VALORISER GARANTIR

Bureau principal : 25 Rue du Docteur Roussel

B.P. 12 - 97831 Le TAMPON CEDEX

Tel : 0262 59 53 84 / Fax : 0262 59 53 85

e-mail : veyland.geo@zcop.re

Bureau secondaire : SILEMIR Chevalier Bank

Apt 9006-Bat A - 12 Rue Bory St Vincent - 97410 S'-PIERRE

Tel : 0262 25 08 09 / Fax : 0262 25 90 55


e-mail : cabinet.veyland@orange.fr

Documents d'arpentage - Bornages - Lotissements
Levés topographiques - Plans de propriété - Profils - Implantations - Cubatures
Copropriétés - Etats descriptifs de division - Plans d'intérieur - Loi CARREZ
Travaux GPS - Nivellement de précision - Auscultations - Bathymétrie

DESSIN:
J.Z



SCHEMA D'ASSEMBLAGE

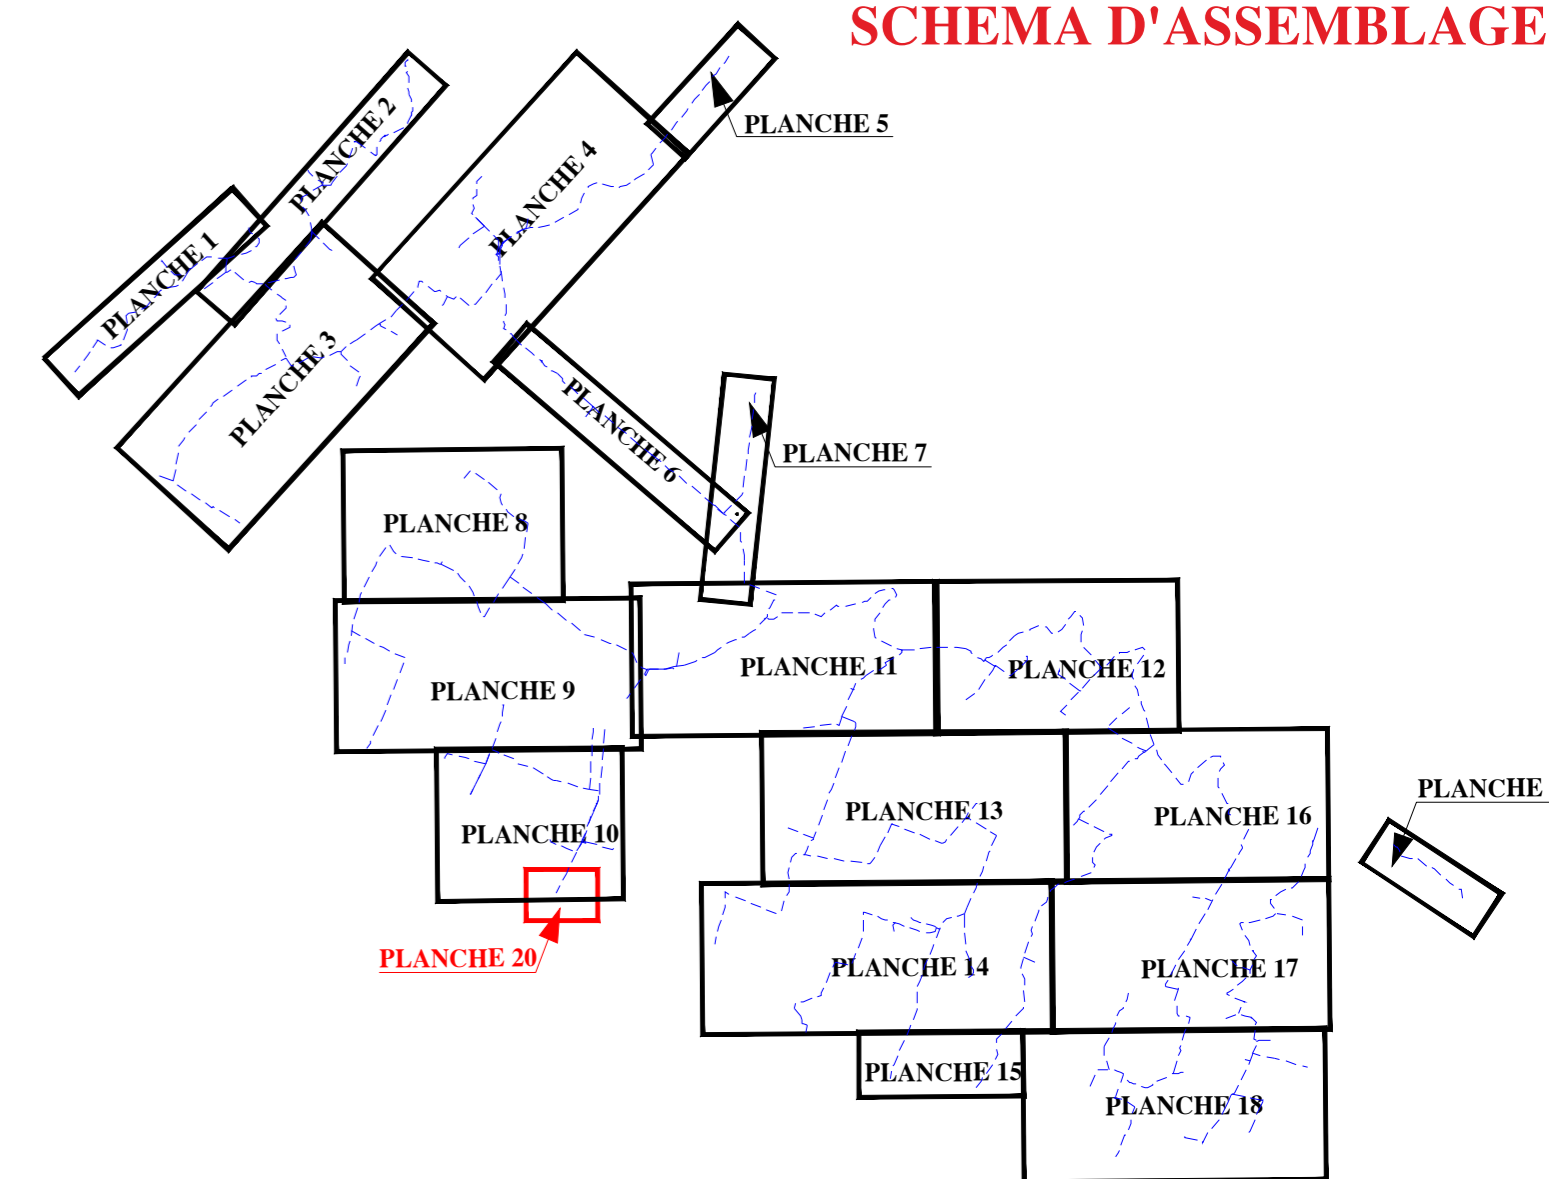

LEGENDE DES LIMITES

- Superposition brute du cadastre sans adaptation. L'application cadastrale est donnée à titre indicatif et ne peut en aucun cas suppléer une limite bornée.
- Limite de servitude légale des canalisations
- Limite occupation temporaire pour les travaux de canalisation
- Canalisation

LEGENDE DES SURFACES

- Occupation temporaire pour les travaux de canalisation sur les parcelles concernées
- Servitude légale des canalisations sur les parcelles concernées
- Profondeur minimum d'enfouissement : 0.80m
- Largeur des servitudes : 3.00m

Echelle : 1/22222