

LEGENDE PLOMBERIE

	Réseau AEP
	Réseau EF en plafond
	Réseau EF dans dallage
	Réseau EC en apparent
	Réseau Eaux Usées en apparent
	Réseau Eaux Vannes en apparent
	Réseau Eaux Usées en enterré
	Réseau Eaux Vannes en enterré
	Chauffe-Eau instantané
	Chute Eaux Usées
	Chute Eaux Vannes
	Ventilation Primaire

LEGENDE SANITAIRE

	WC cuvette standard
	WC PMR cuvette surélevée
	WC enfant
	Attente vasque
	Lave-mains
	Lave-mains hygiénique
	Attente Evier

Restructuration du site du Puits des Anglais - Le Baril - Commune de Saint-Philippe

Maitre d'Ouvrage : SPL MARAÏNA, intervenant au nom et pour le compte de la Commune de Saint-Philippe en qualité de mandataire

38, rue Colbert
97460 SAINT PAUL
T : 0262 91 91 60
federic.moulima@sp-maraina.com

Mandataire :	Architecte :	BET VRD :	BET FLUIDES :	BET STRUCTURE :	Environnementaliste :
AD-HOC PAYSAGES ET URB. 95 Rue Marius et Ary Leblond 97410 St. PIERRE T : 0692 42 32 50 adhoc@stf.fr	CO-ARCHITECTES 9, rue de la Marquise de Villelle 97430 LE TAMPON T : 0262 59 14 35 secretariat@co-architectes.com	DAUPHINIFRA 7, chemin Anglaise de Villelle 97430 LE TAMPON T : 0262 34 38 74 bet-dauphinifra@dauphinifra.fr	EFITEC 1, rue de la Marquise ZAC Fouchenoches 97490 Ste CLOTILDE T : 0262 72 33 47 contact@efitec.e	MIANA 62, rue Adrien LAGOURGUE 97424 PTON St. LEU T : 0692 31 86 80 federic.aleman@mana.e	ECODDEN 100, rue Médard 97438 SAINTE MARIE T : 026 51 19 57 renaud.marfin@ecodden.fr



CARNET DE PLANS PLOMBERIE SANITAIRE

Indice	Date	Modifications
0	05/09/2019	Première diffusion
1	01/02/2020	Modifications suite instruction dossiers réglementaires

N° d'Affaire : ADHOC 2017- 16 N° Document : PB01 à PB03




ECHELLE : Suivant
indications sur les plans

Conformément aux lois en vigueur, ce document est la propriété du groupement de maîtrise d'œuvre.

Il n'est permis d'en faire usage qu'avec notre autorisation expresse et écrite.

PLAN FLUIDES : Bâtiment Maison des Terroirs
Puits des Anglais - Saint Philippe

REF	PB01	DC
ECHELLE	1/25ème	
DATE	Février 2020	

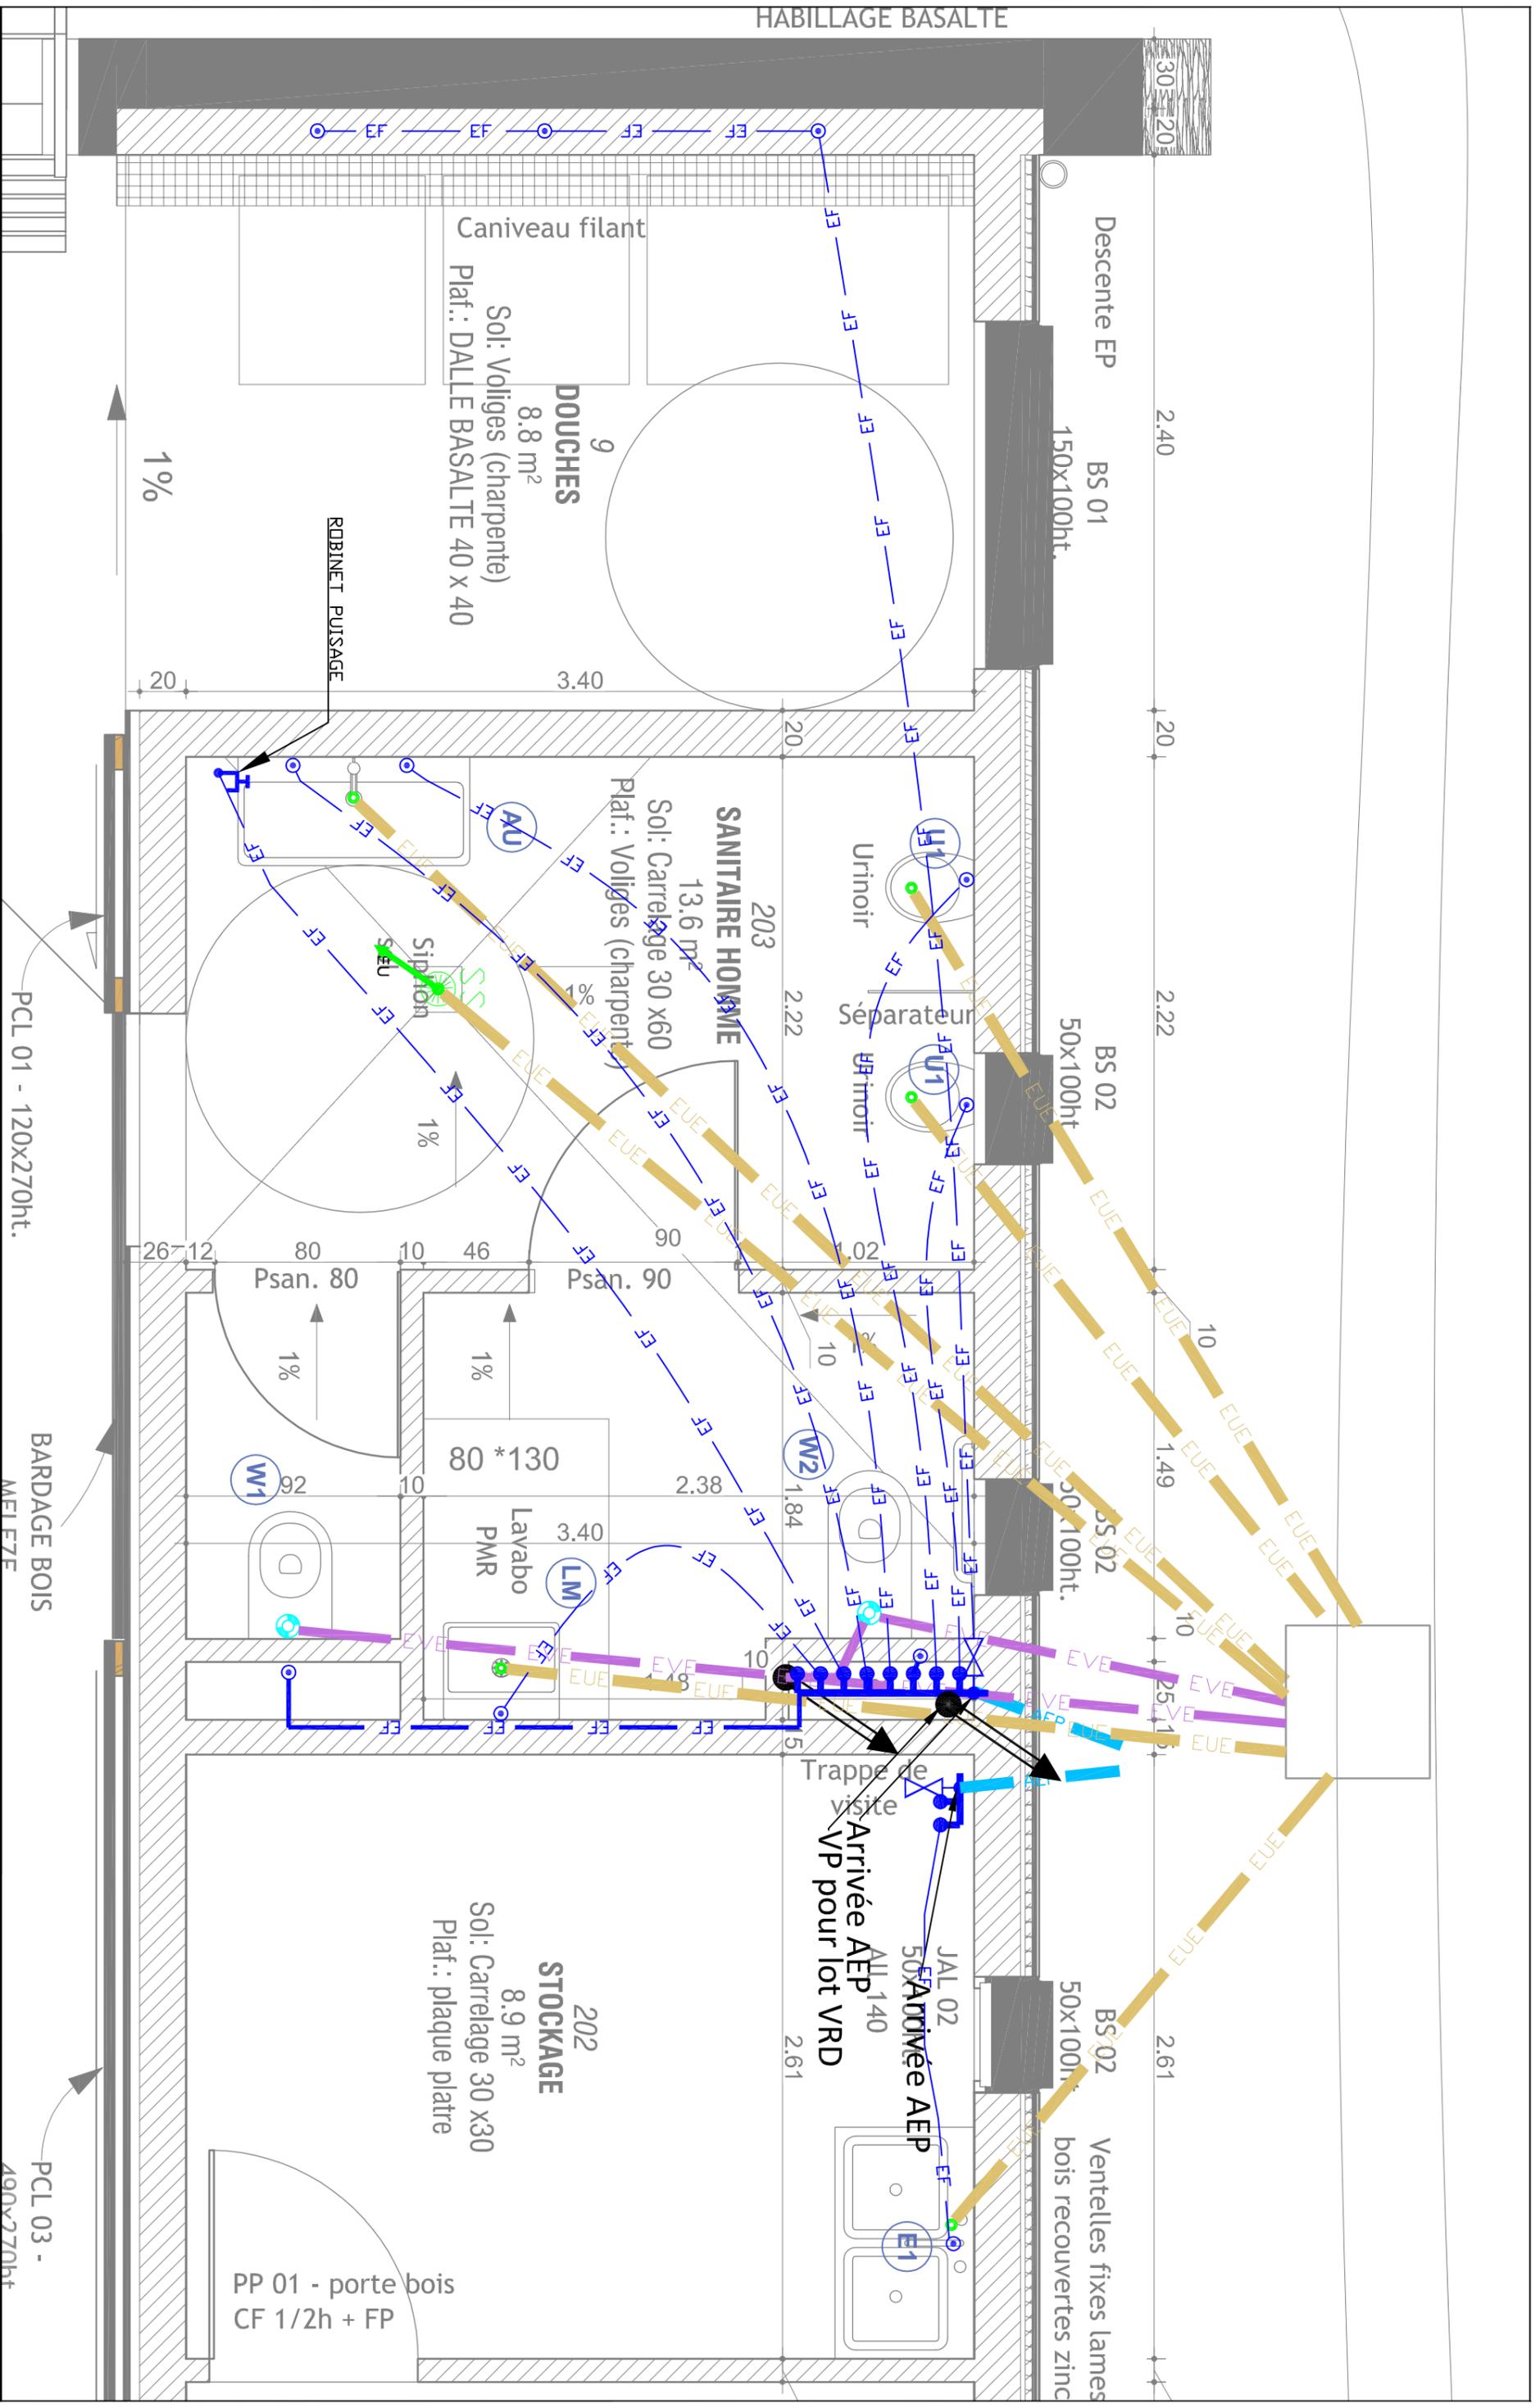


PCL 01 - 120x270ht.

BARDAGE BOIS
MELEZE

PCL 03 -
490x270ht

PP 01 - porte bois
CF 1/2h + FP

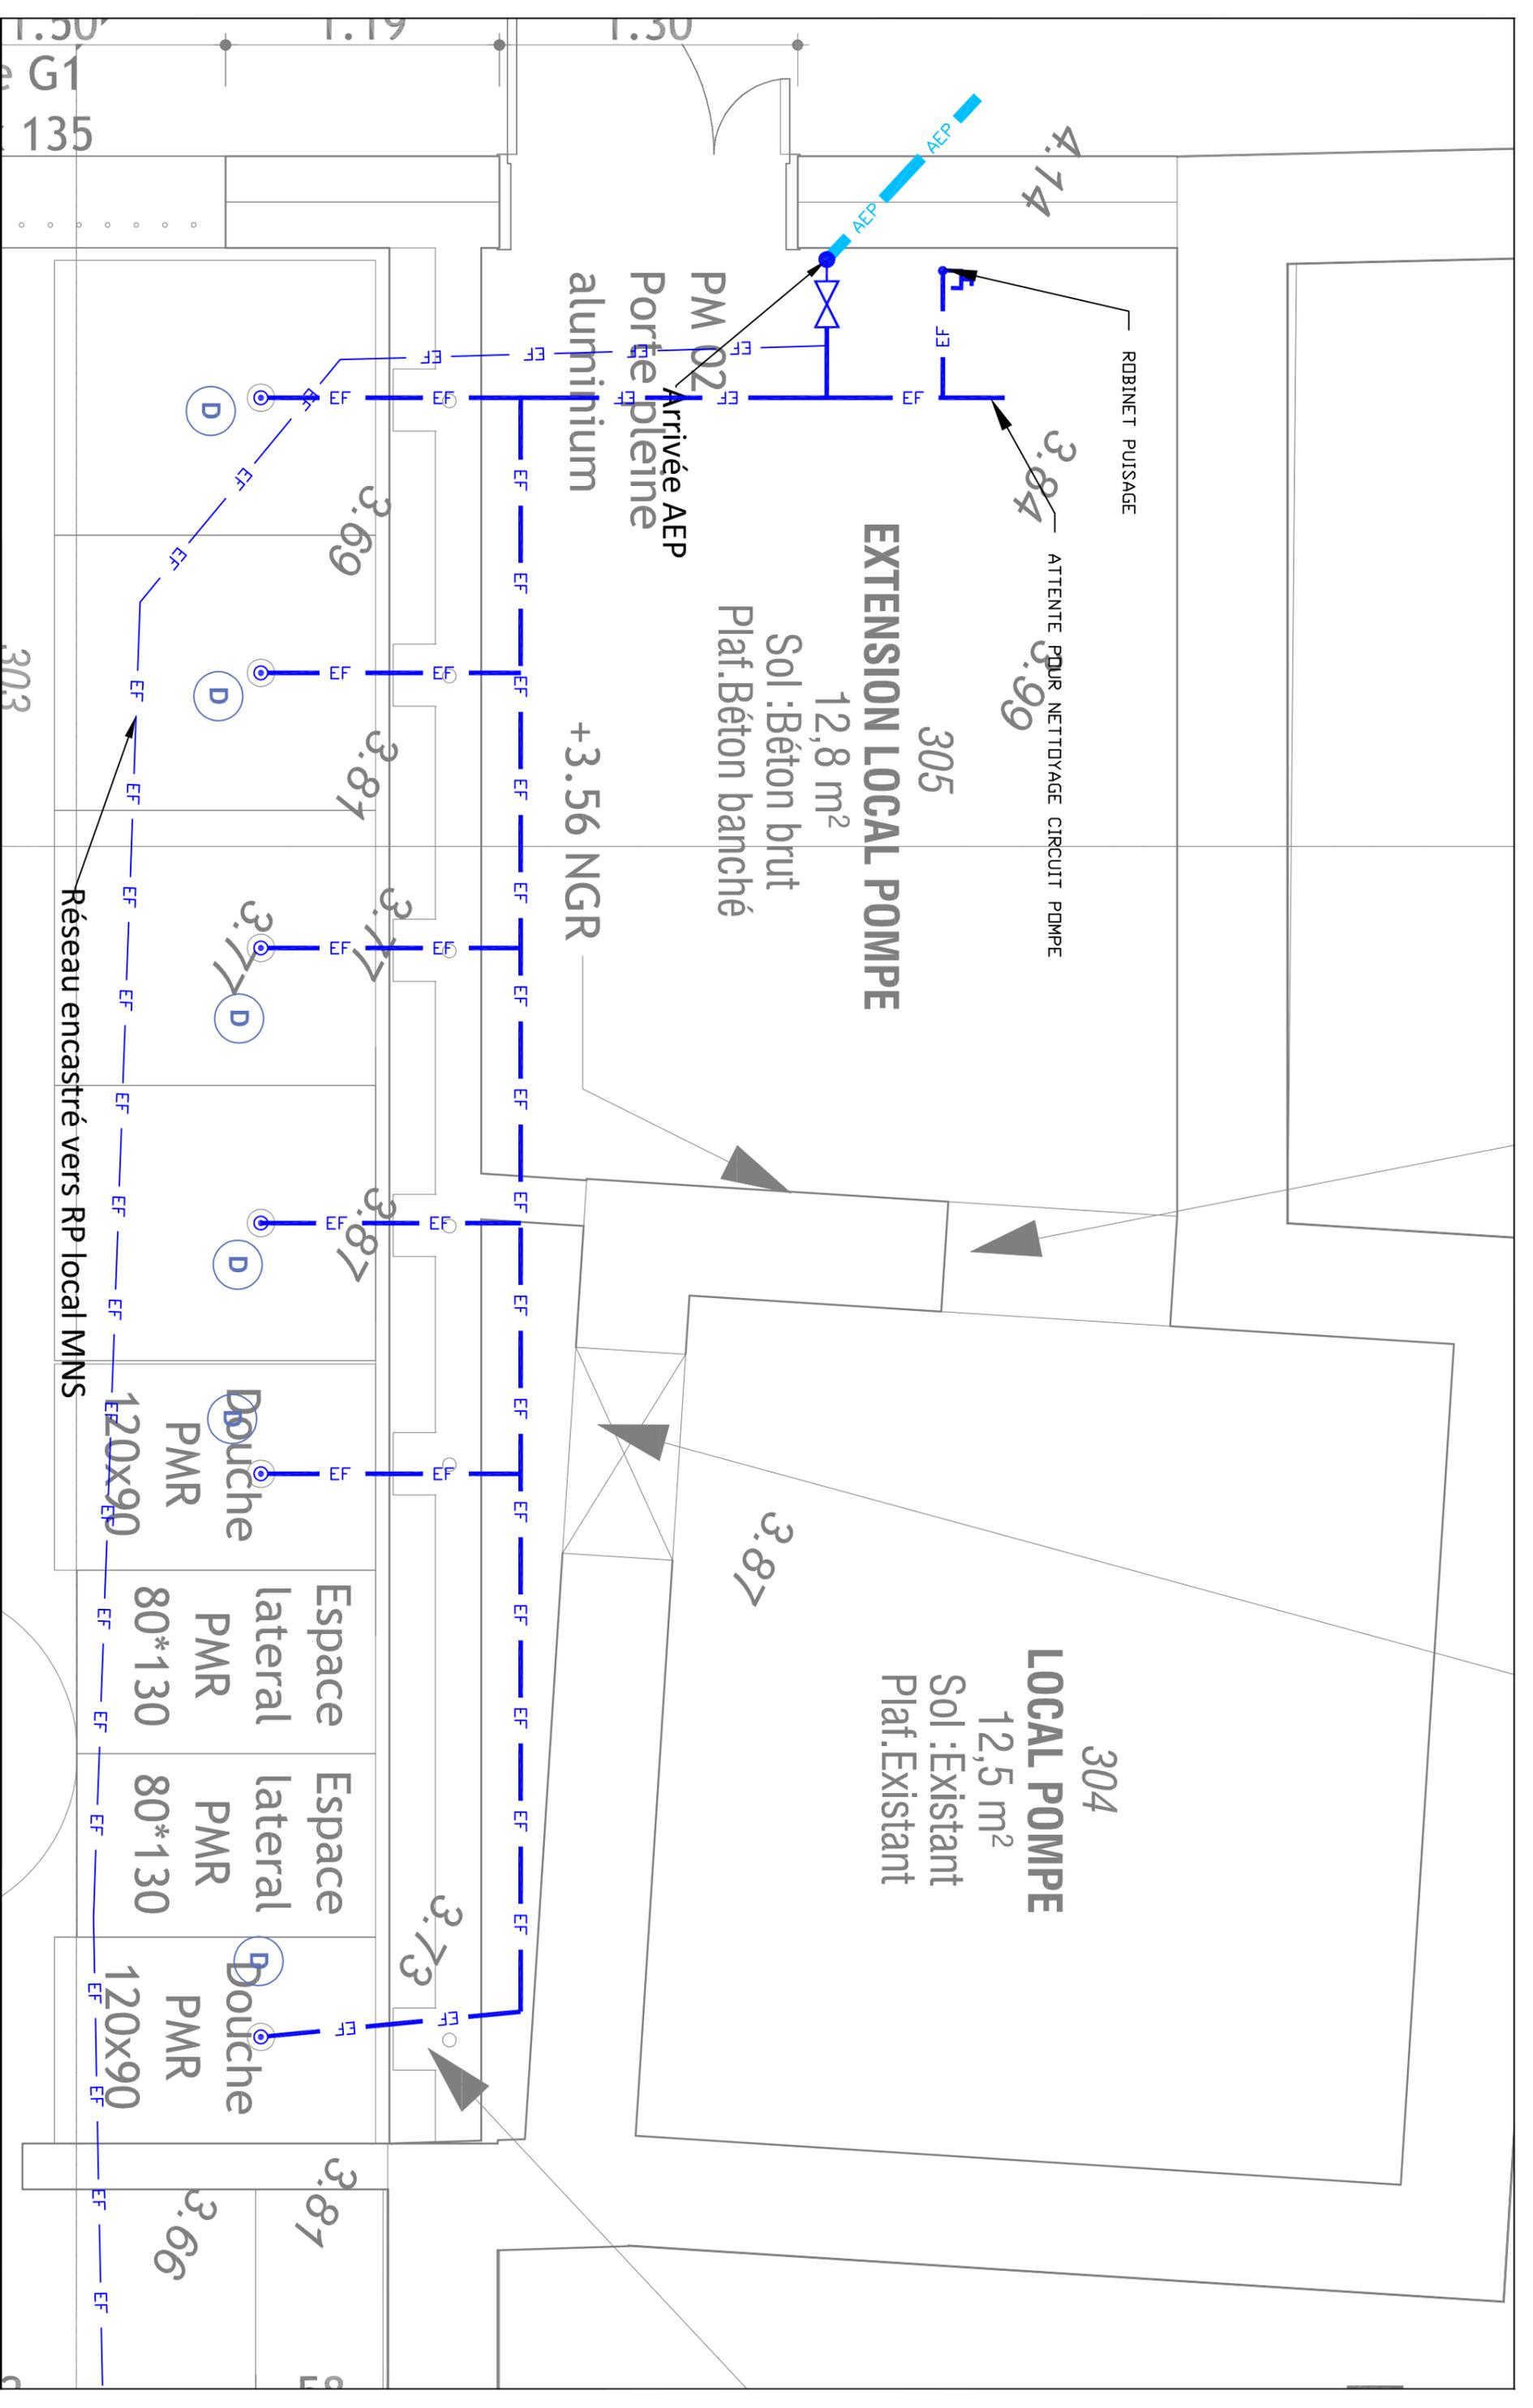

PLAN FLUIDES : Douches et Local Pompe
Puits des Anglais - Saint Philippe

REF	PB03
ECHELLE	1/25ème
DATE	Février 2020