












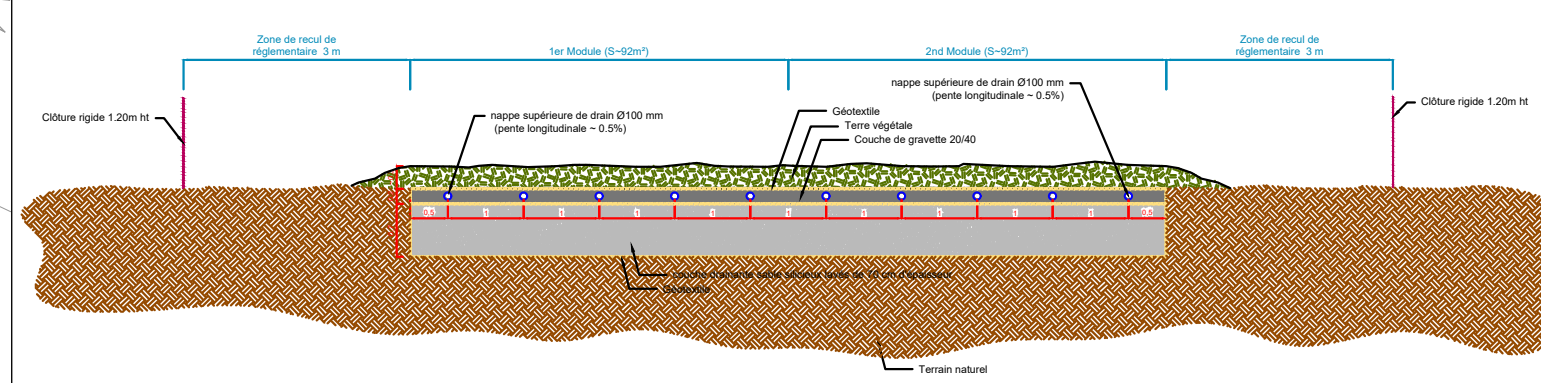


Légende

-  Regard de branchement EU
-  Regard de visite EU
-  Bac à graisse
-  Auget basculant 400l
-  Regard répartiteur 5 voies ou de bouclage
-  Réseau EU PVC CR8 Ø160 et 200 mm
-  Réseau EU aération PVC CR8 Ø100 mm
-  FSTE 30 m³
-  zone d'épandage (surface utile ~92 m²)
-  Préfiltre 3000l
-  PPRI zone rouge (aléa fort)
-  PPRI zone bleue (aléa moyen)
-  Clôture rigide ht 1.20 m

Coupe AA : Détails sur filtre à sable non drainé



1/100

DCE PDA - Plan 03
Restructuration du Puit des Anglais
Vue en plan sur dispositif de traitement
autonome des eaux usées



Echelle : 1/250	Ind.	Date	Modifications
		0	02.09.19
Date : 02/09/2019	1	04.02.20	Modification suite Compte rendu N°15
Dessiné par GT			
Contrôlé par MC			