

Restructuration du site du Puits des Anglais - Le Baril - Commune de Saint-Philippe

Maître d'Ouvrage : SPL MARAINA, intervenant au nom et pour le compte de la Commune de Saint Philippe en qualité de mandataire
38, rue Colbert
97460 SAINT PAUL
T: 0262 91 91 60
frederic.moutama@spl-maraina.com

Mandataire :	Architecte :	BET VRD :	BET Structure :	BET STRUCTURE :	Environnementaliste :
AD HOC PAYSAGES ET URB. 95 Rue Marius et Ary Leblond 97410 St PIERRE T: 0692 42 32 50 adhoc@sfr.fr	CO-ARCHITECTES 9, ruelle LALLEMAND 97410 St-PIERRE T: 0262 59 14 35 secretariat@co-architectes.com	DAUPHINFRA 7, chemin Auguste de Villèle 97430 LE TAMPON T: 0262 34 38 74 bet-dauphinfra@dauphinfra.fr	EFITEC 1, rue de la Martinique ZAC Foucherolles 97490 Ste CLOTILDE T: 0262 72 33 47 contact@efitec.re	NIAMA 62, rue Adrien LAGOURGUE 97424 PITON St LEU T: 0692 31 86 80 frederic.aleman@niama.re	ECODDEN 100, rue Médard 97438 SAINTE MARIE T: 026 51 19 57 renaud.martin@ecodden.fr



Plan 05 : Carnets des Détails


ESQ	APS	APD	PG	PRO	DCE
----------------	----------------	----------------	---------------	----------------	-----

Indice	Date	Modifications
0	02/09/2019	Première diffusion
1	04/02/2020	Modification suite Compte rendu N°15

N° d'Affaire :	ADHOC 2017- 16	N° Document :	
 <p>DAUPHINFRA 7, chemin Auguste de Villèle 97430 LE TAMPON T: 0262 34 38 74 bet-dauphinfra@dauphinfra.fr</p>	<p>Lot 5 : Terrassement / réseaux / Maçonnerie / Revêtements Lot 6 : Eclairage / Basse tension Lot 8 : Jeux et fitness / sol sportif / Mobilier urbain</p>	<p>ECHELLE: (cf. sur plan)</p>	


Conformément aux lois en vigueur, ce document est la propriété du groupement de maîtrise d'oeuvre.
Il n'est permis d'en faire usage qu'avec notre autorisation expresse et écrite.

Coupe BB

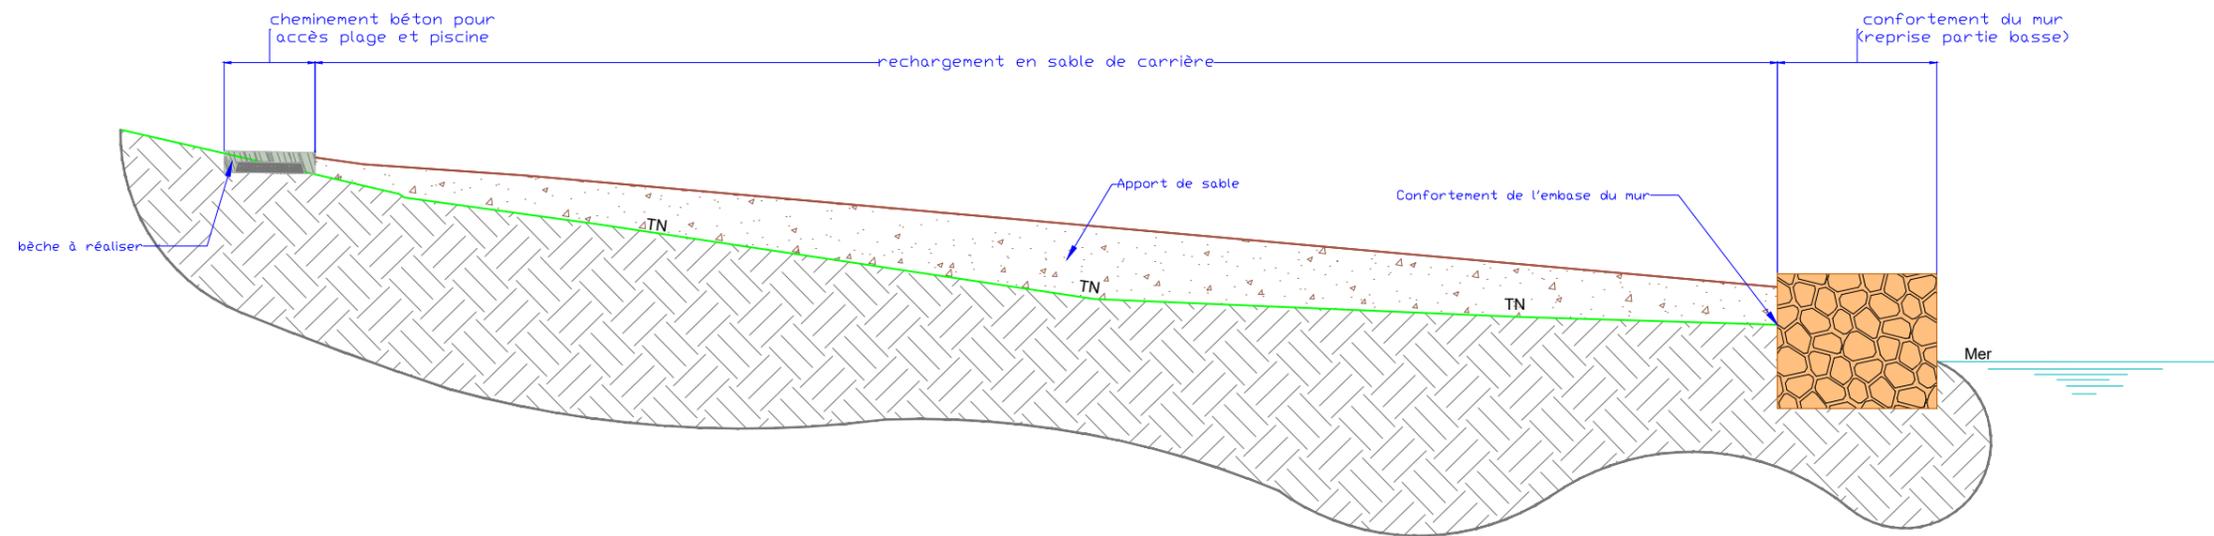


1/100ème


Coupe CC

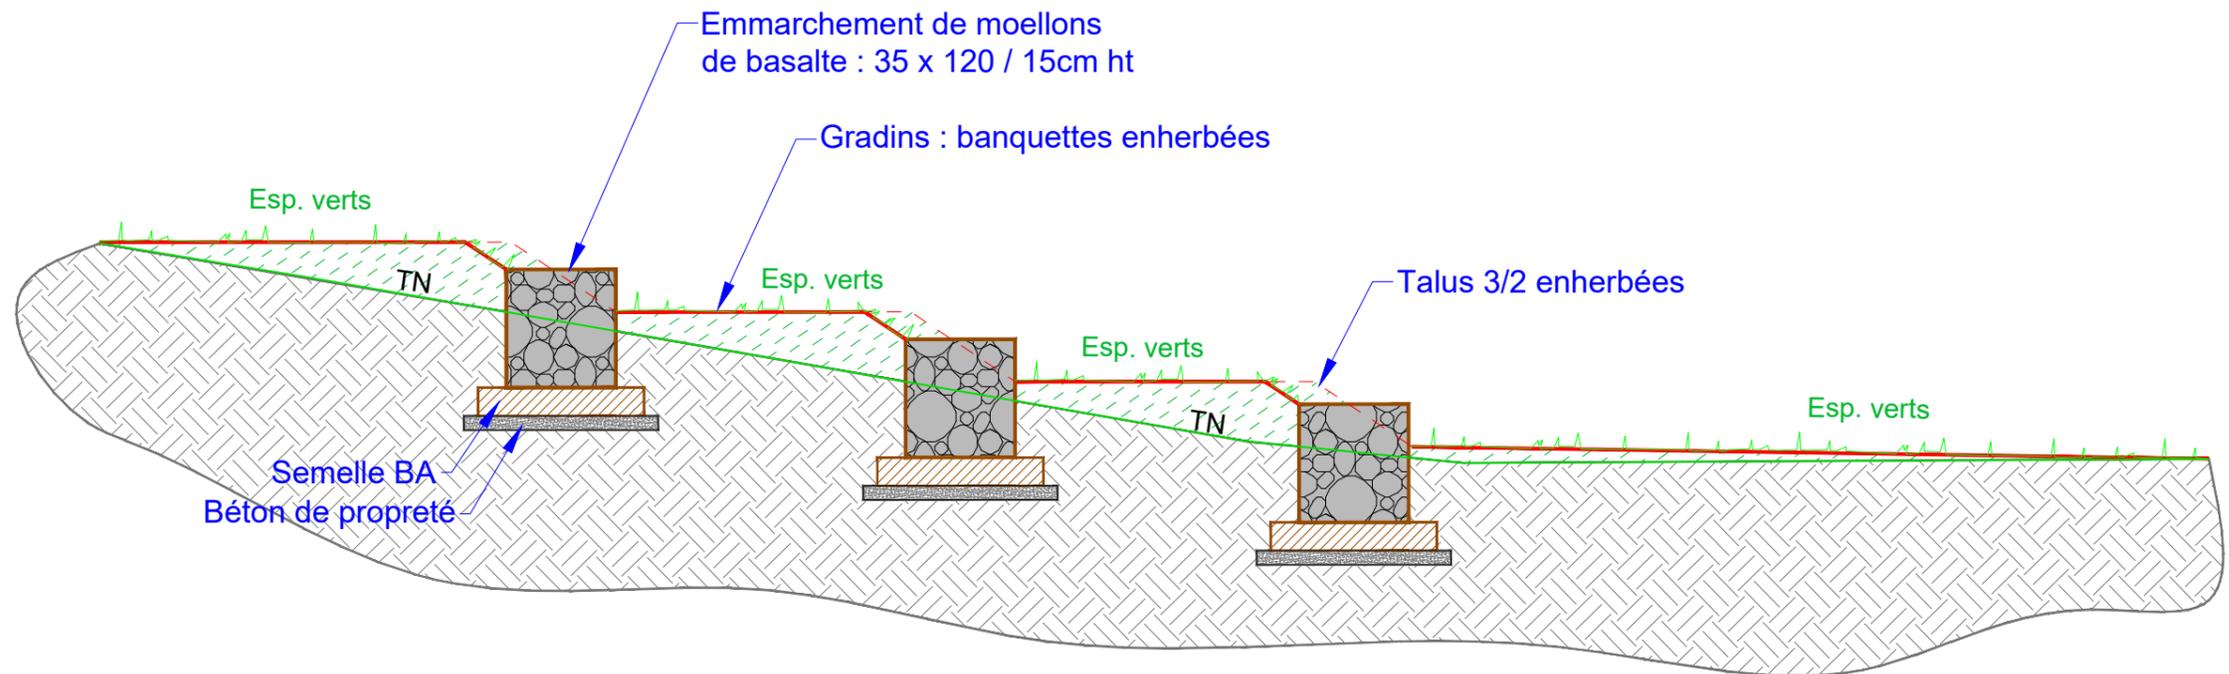

Coupe DD transversale sur escalier béton (coté Ouest)

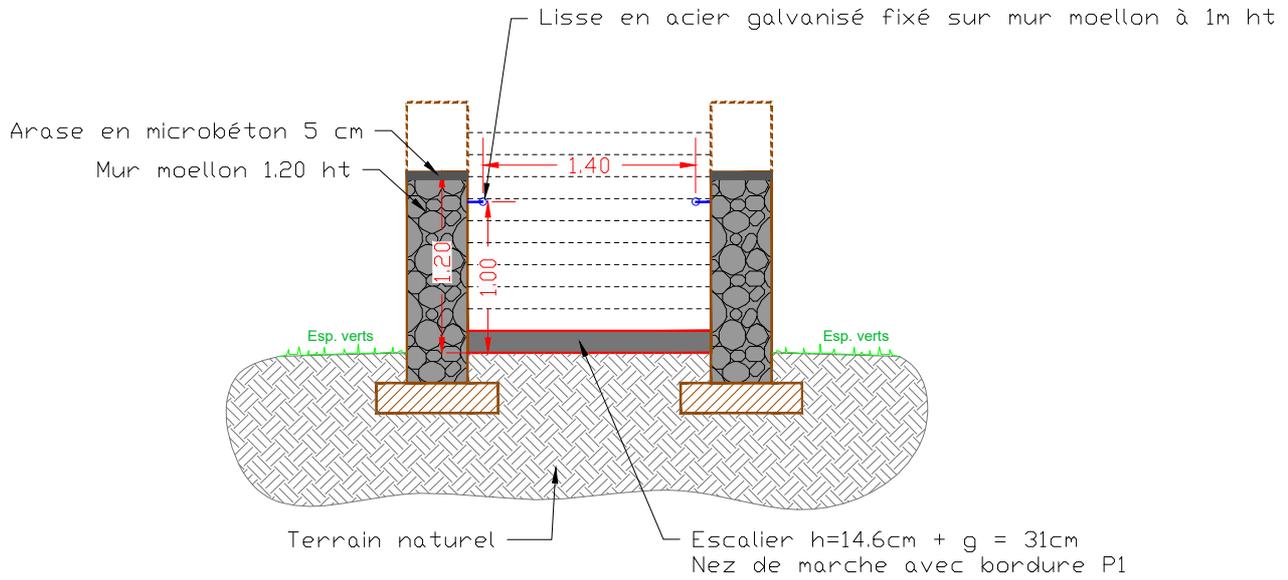


Vue en plan

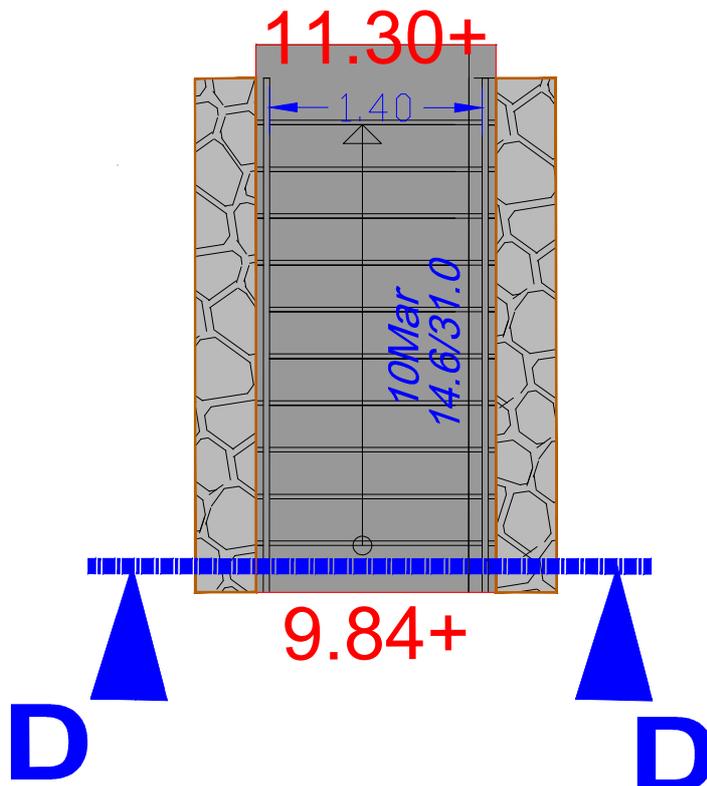


1/20ème

Coupe type tranchée

Coupe type tranchée Réseaux EU




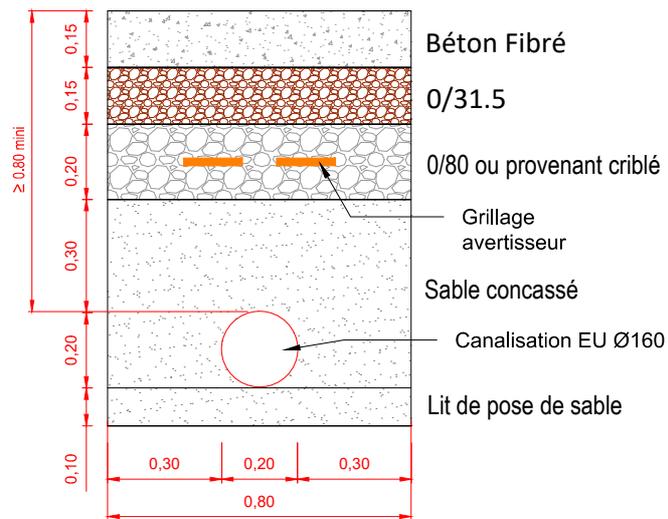


Coupe type tranchée Multi-réseaux

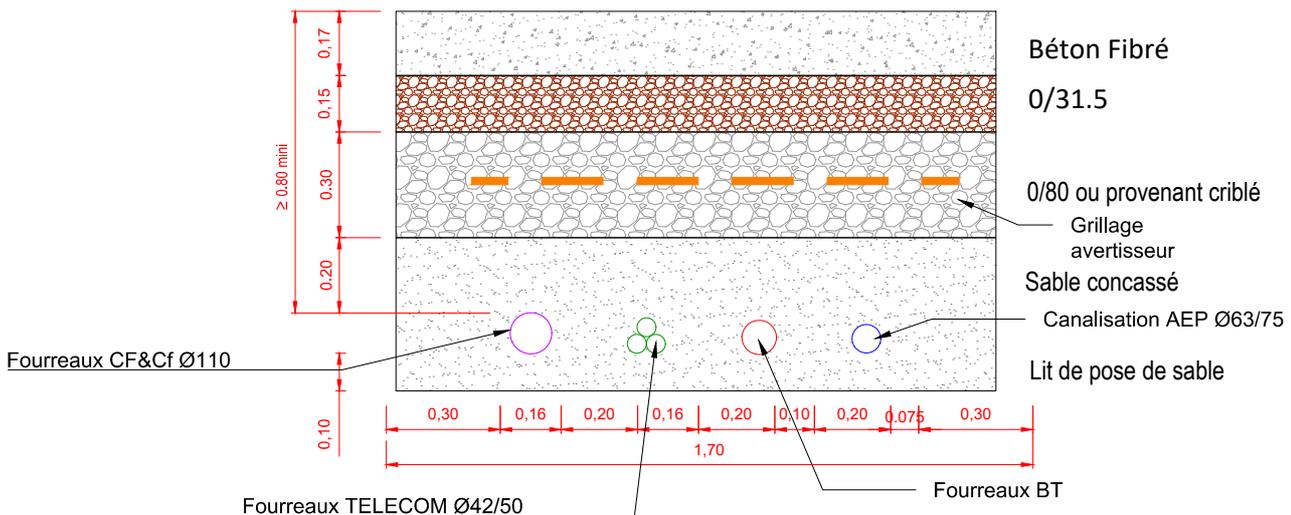

1/20ème

DETAIL DE PRINCIPE GARDE-CORPS BASSIN

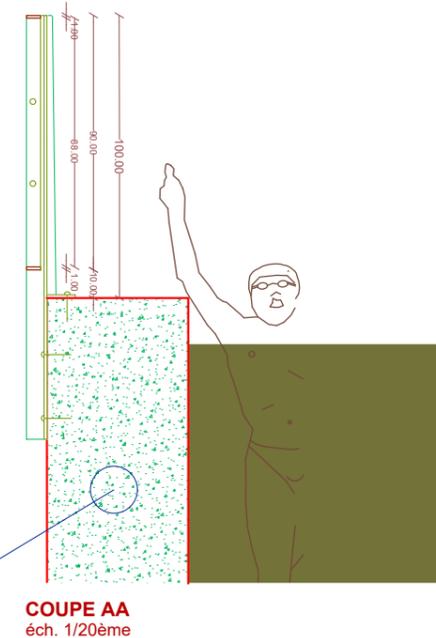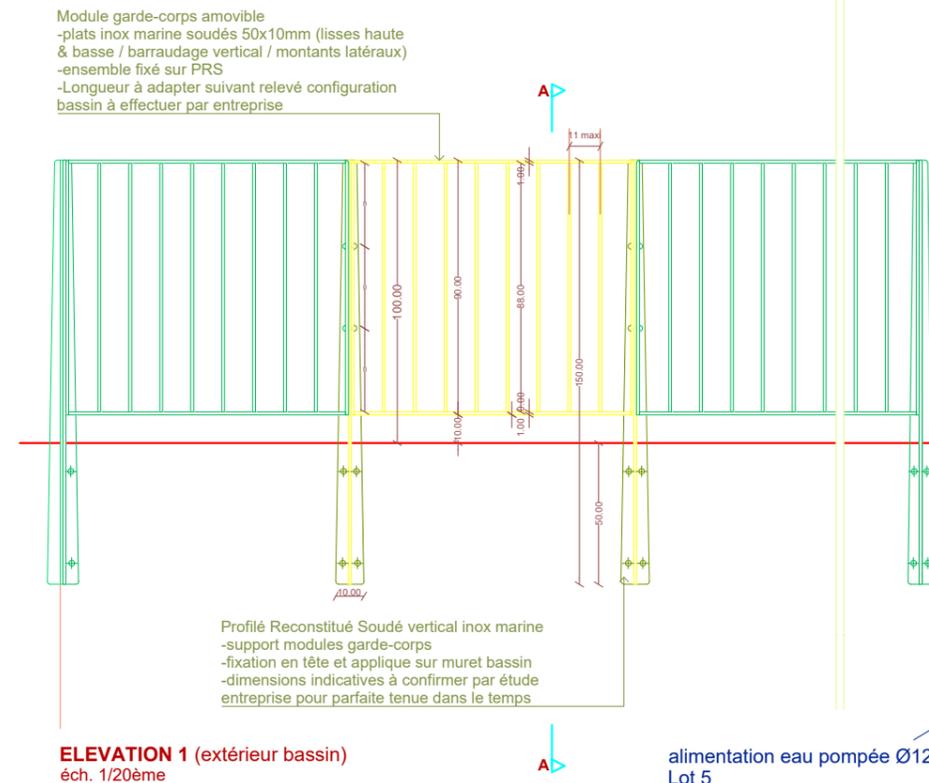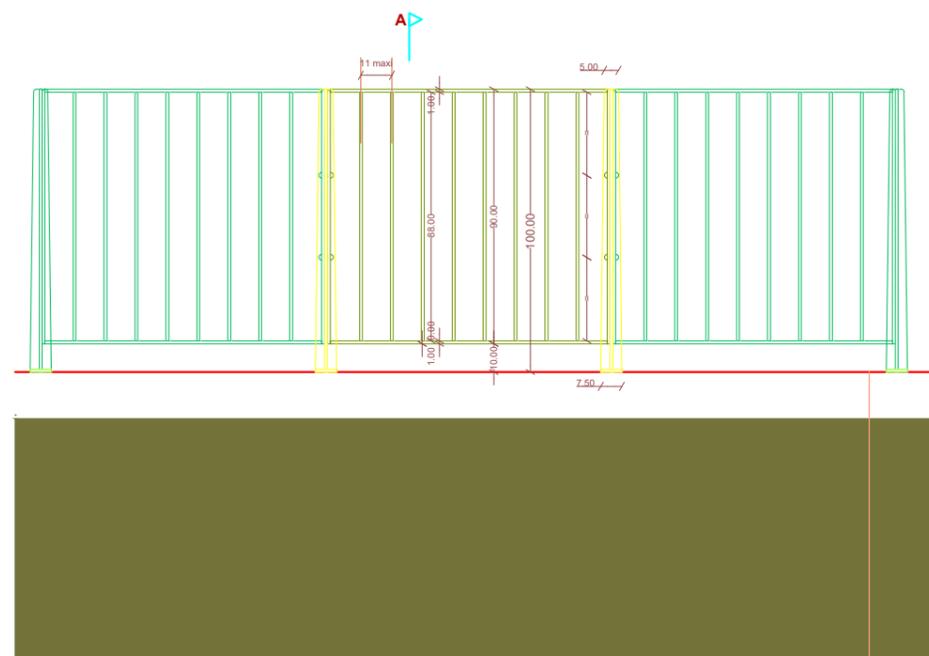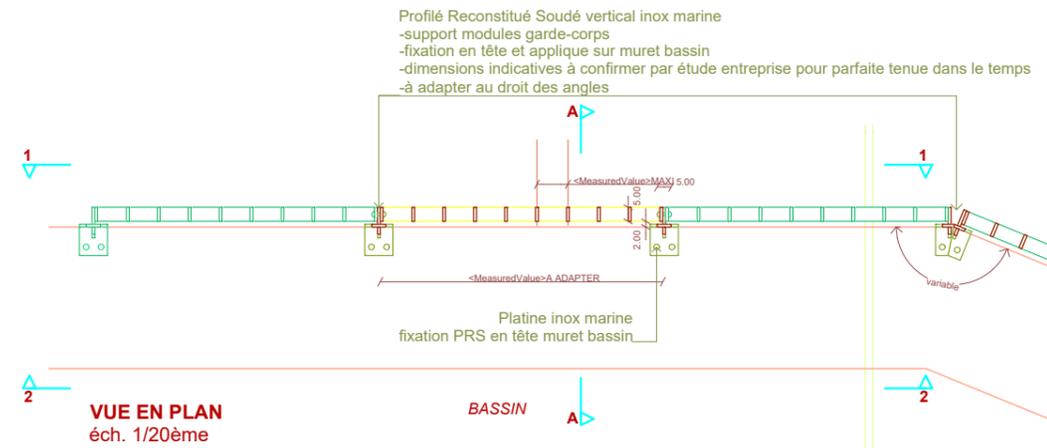



1/2500ème

AEP


Rep.	Quantité	Désignation
①	2	Cônes : 2x75/40
②	1	Boîte à crépine DN 40
③	1	Bride uni + bride major
④	1	Compteur DN40*
⑤	2	Vannes Ø60
⑥	1	Clapet anti-retour

* : le diamètre du compteur sera confirmé par Sudéau

Détail sur chambre de comptage AEP

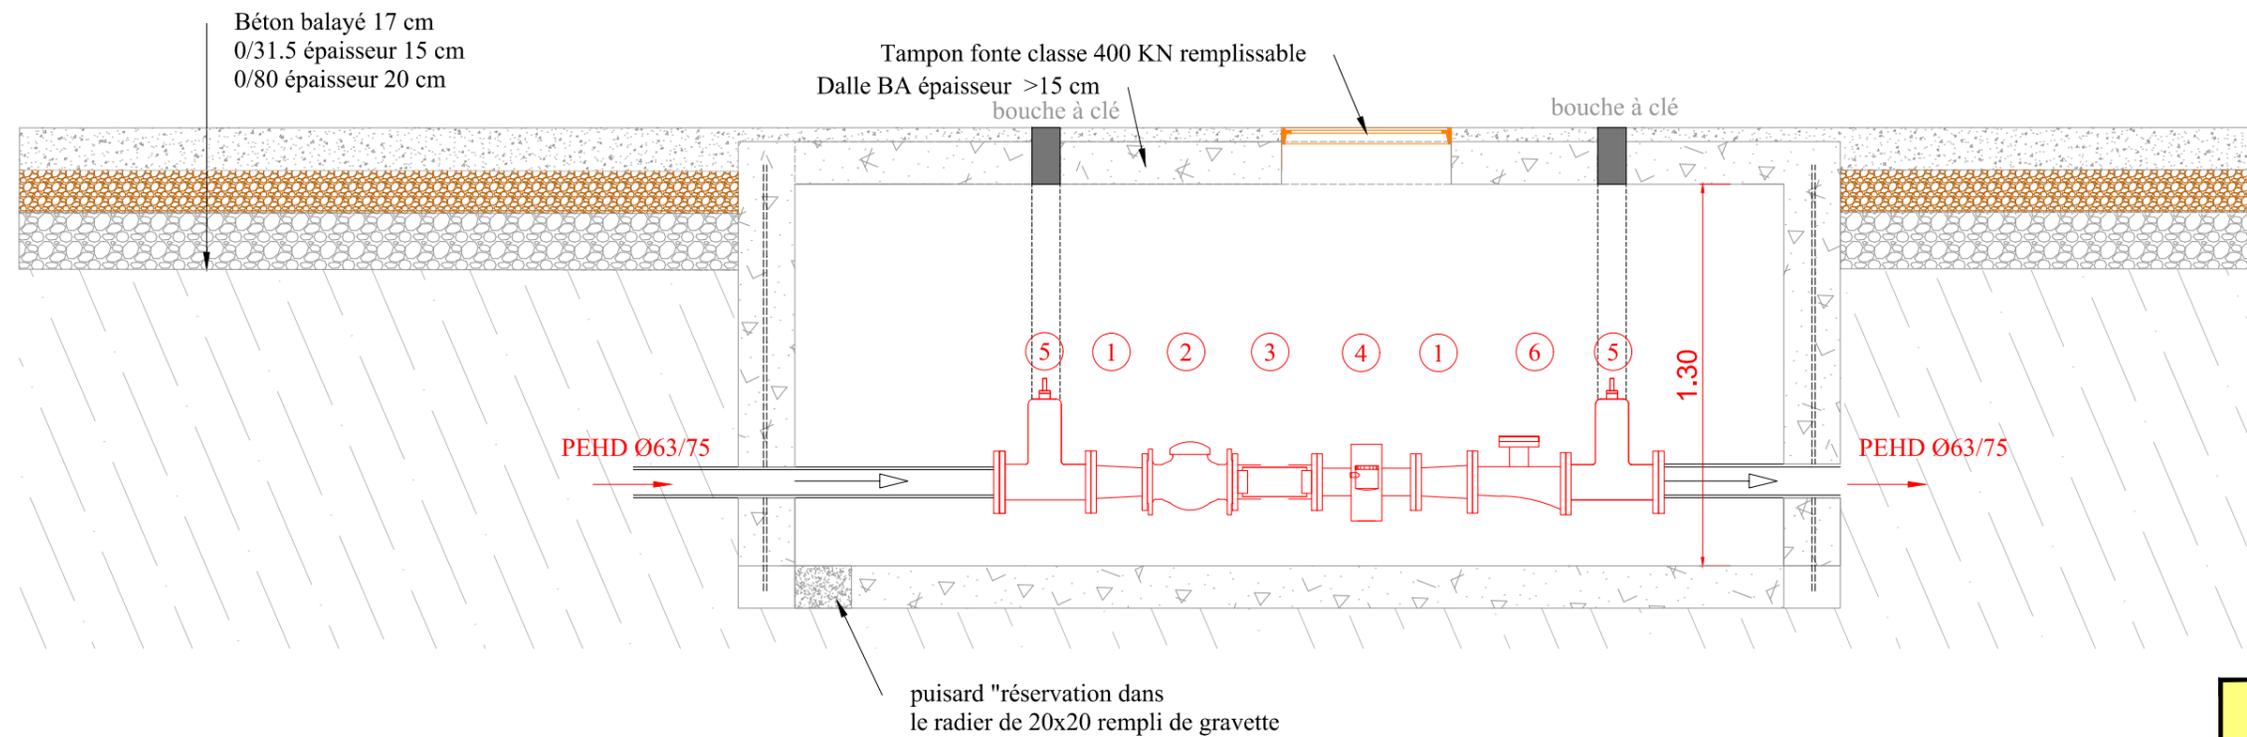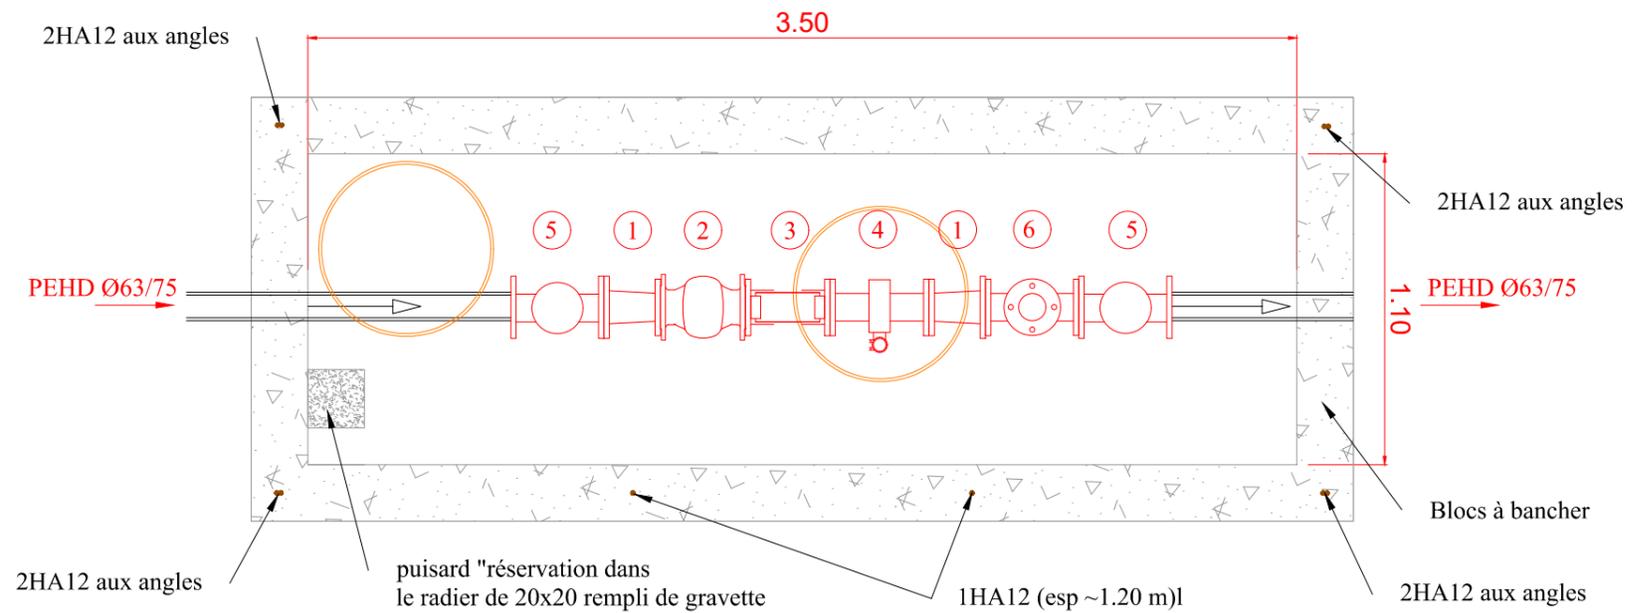


1/25ème

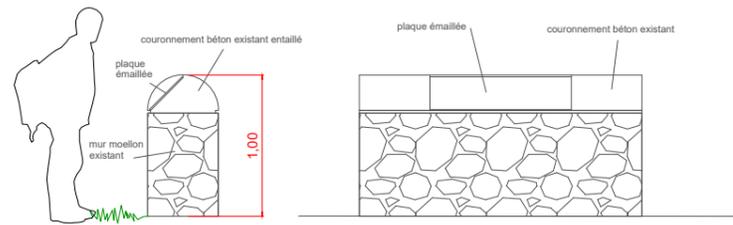


1,00
 dimensions plaque émaillée:
 1,00m X 32,52m X 1cm
 0,33

impression image et textes suivant fichier fourni par le maître d'ouvrage

COUPE ELEVATION

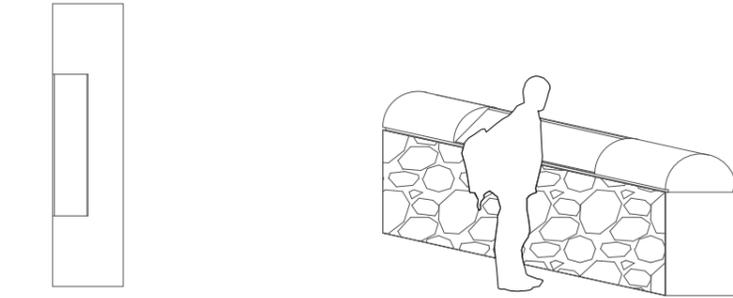


PLAN AXONOMETRIE

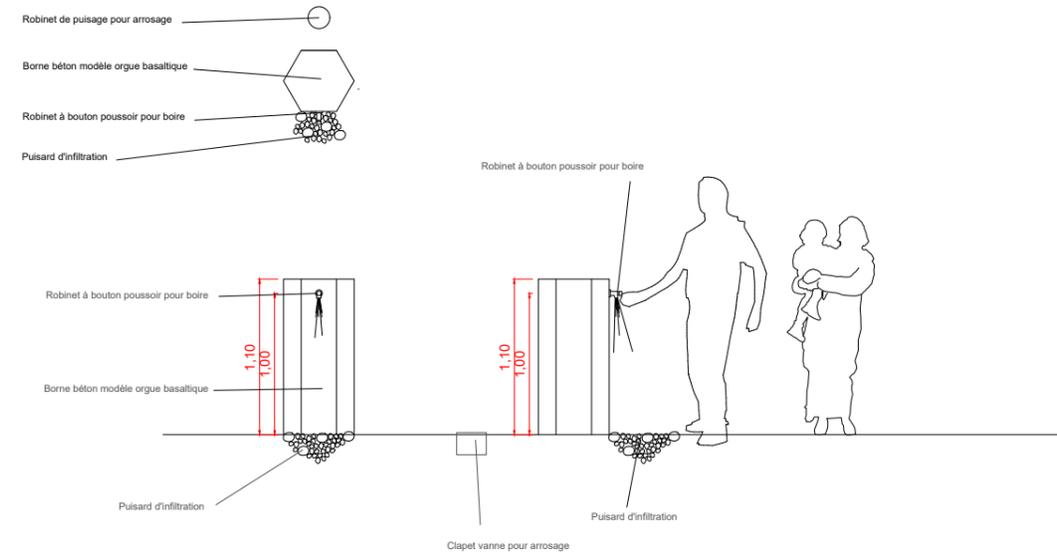


FONTAINE A BOIRE

Hauteur variable
 entre 25 et 39cm

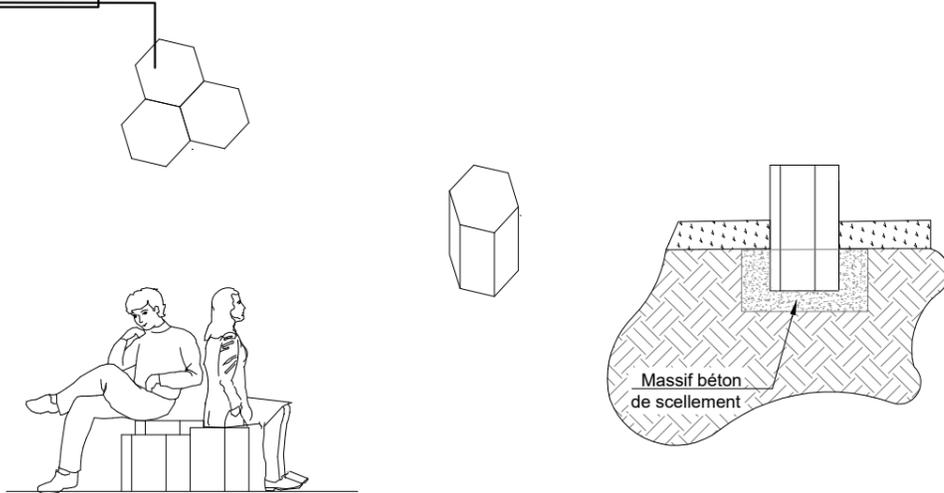




MODELE ASSISE ORGUE BASALTIQUE

PRINCIPE DE PLANTATION DES ARBRES DE HAUTE TIGE DANS BUSES

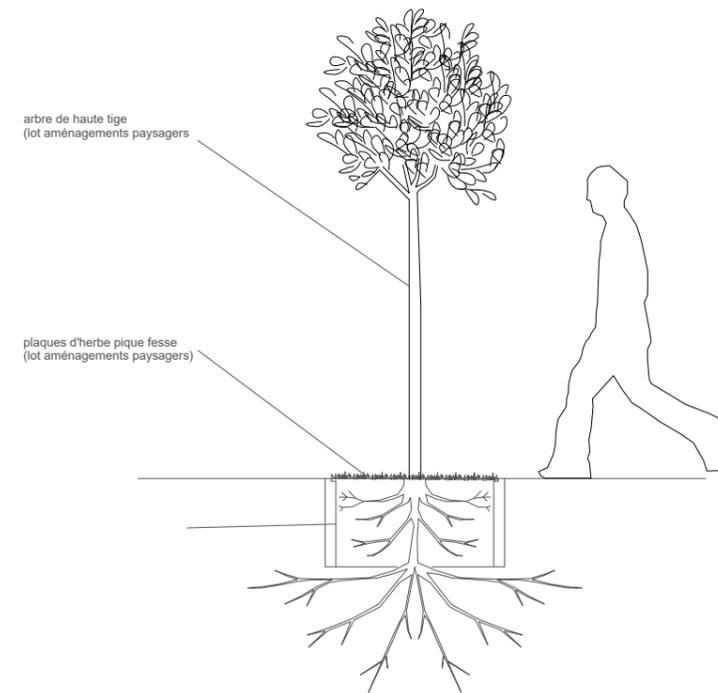


PRINCIPE POUR LE CHEMINEMENT MENANT AU BASSIN DANS LES VACOAS

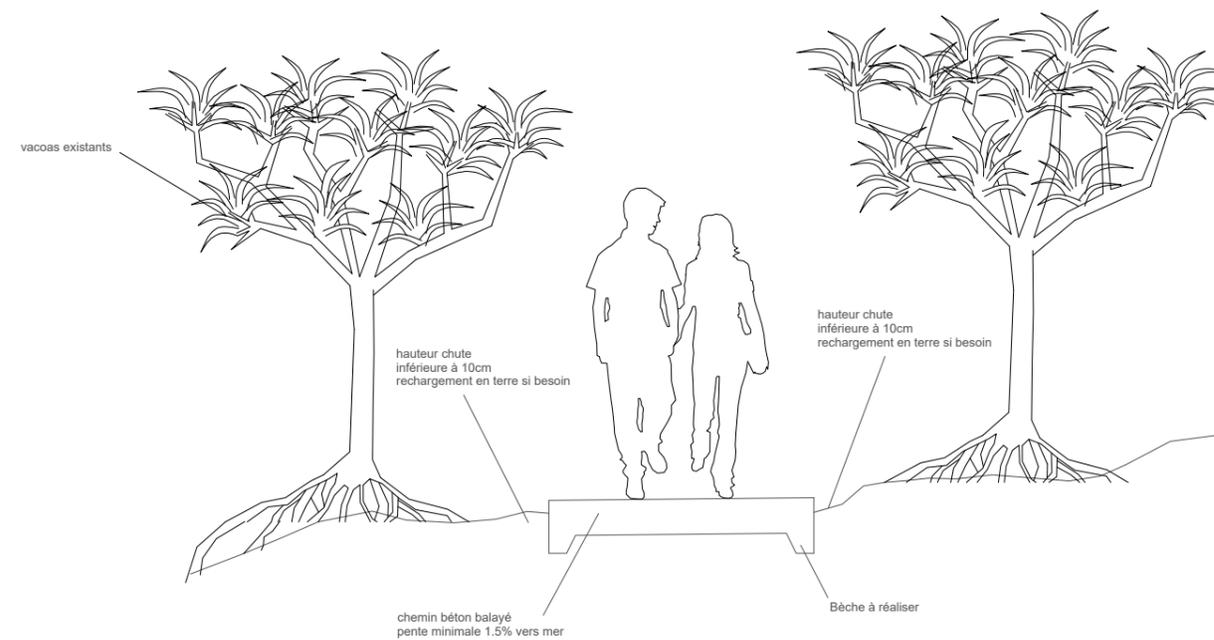

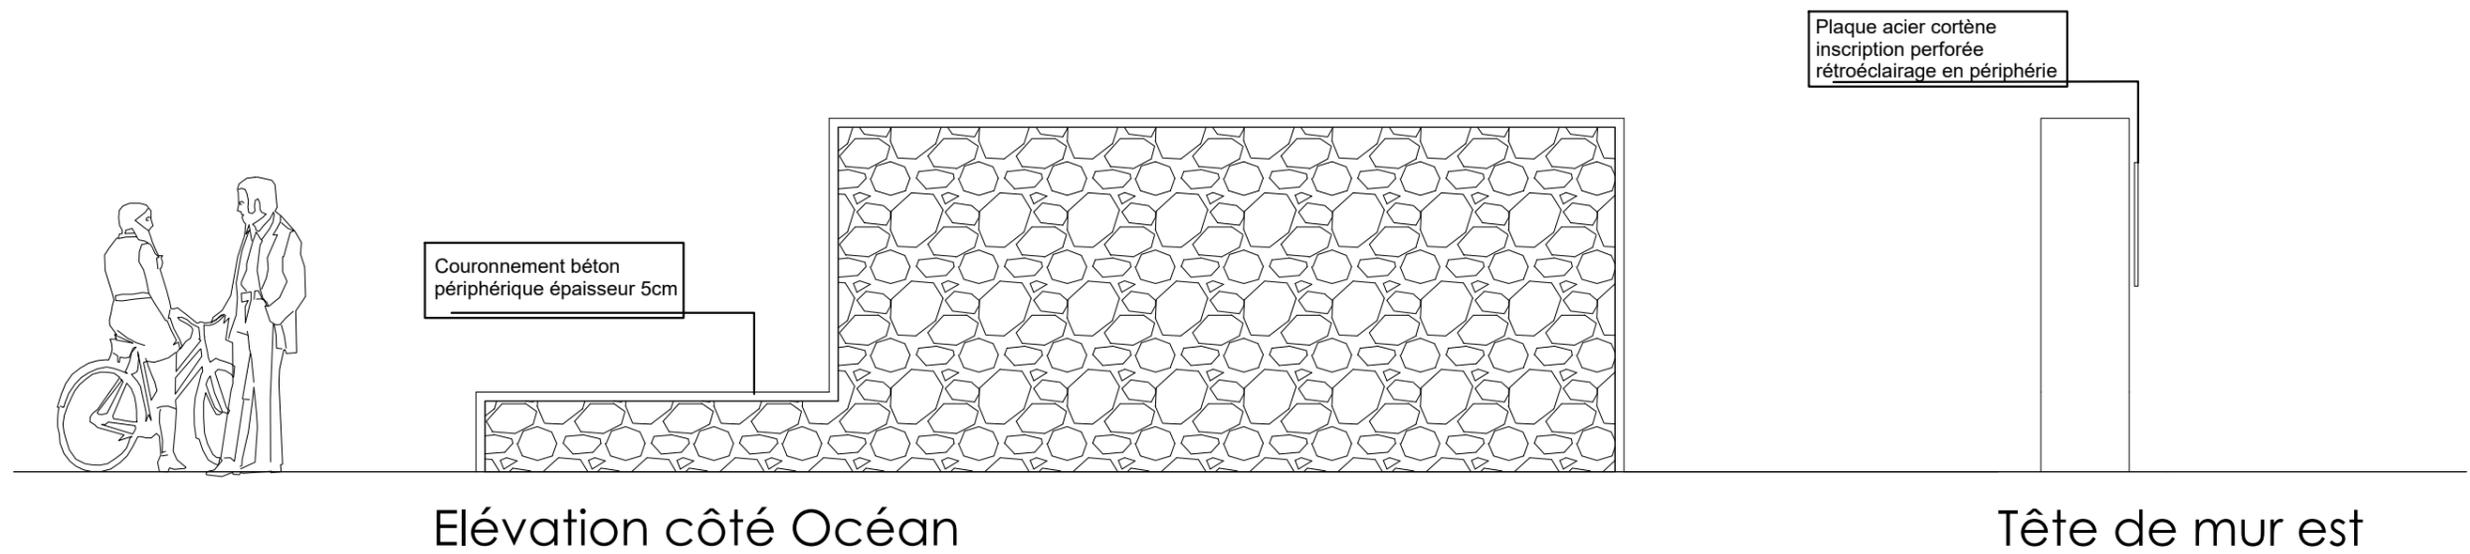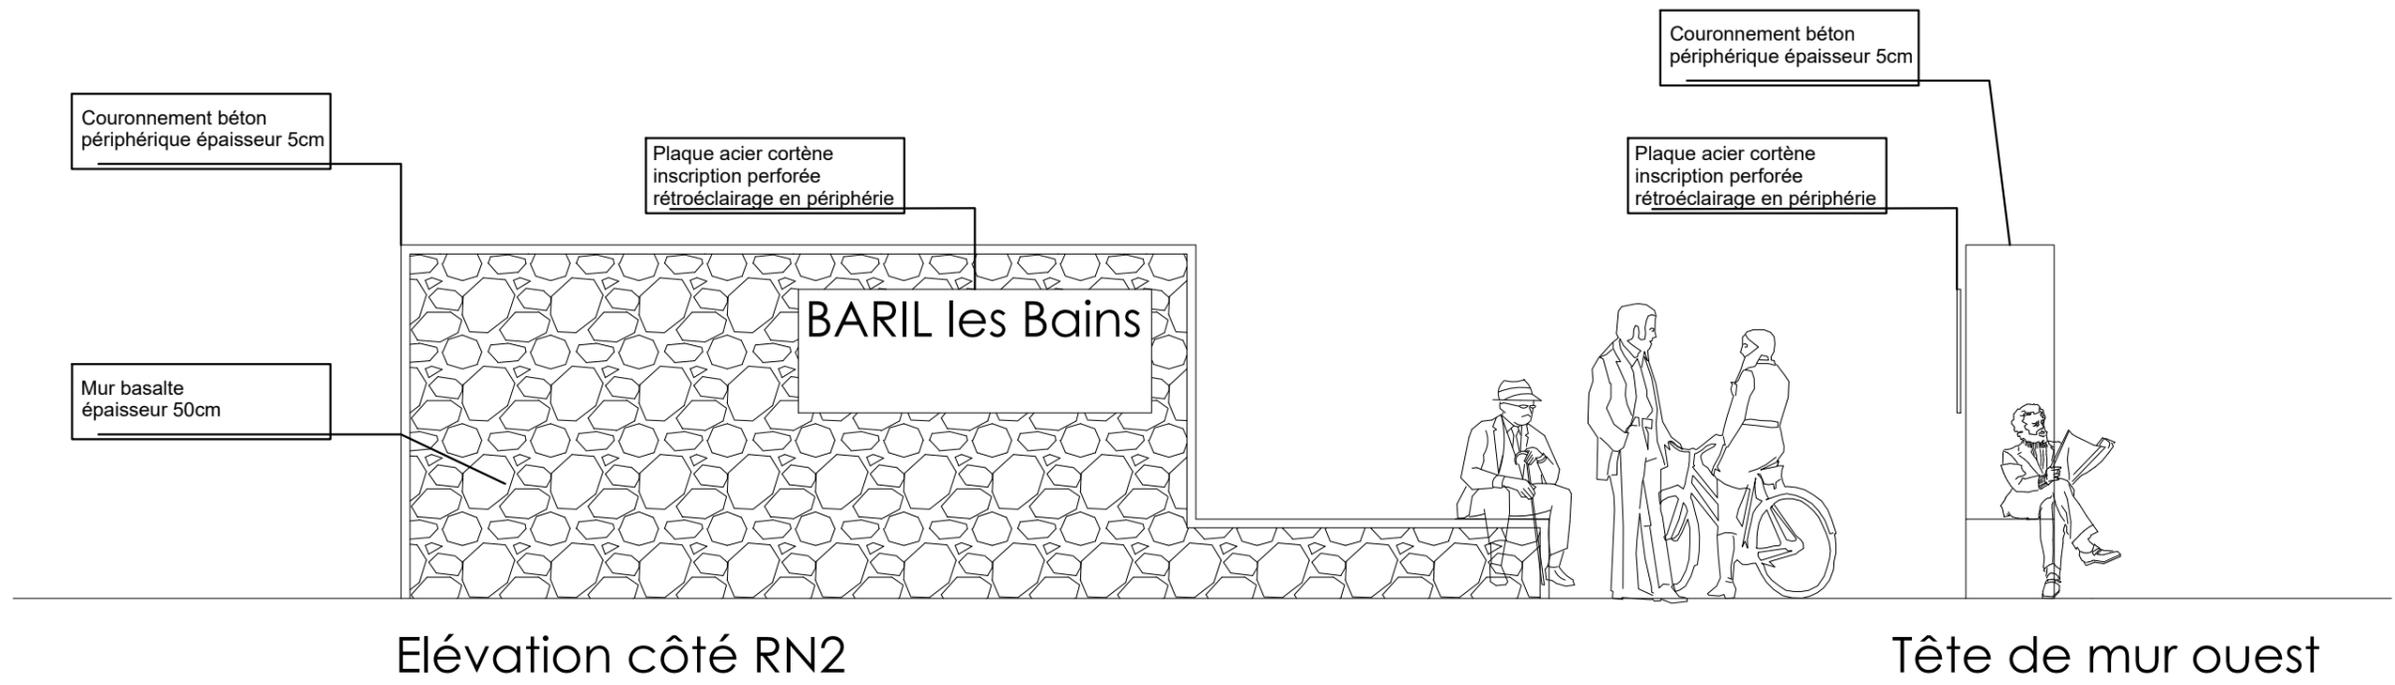


MUR SIGNALÉTIQUE ENTRÉE


1/40ème

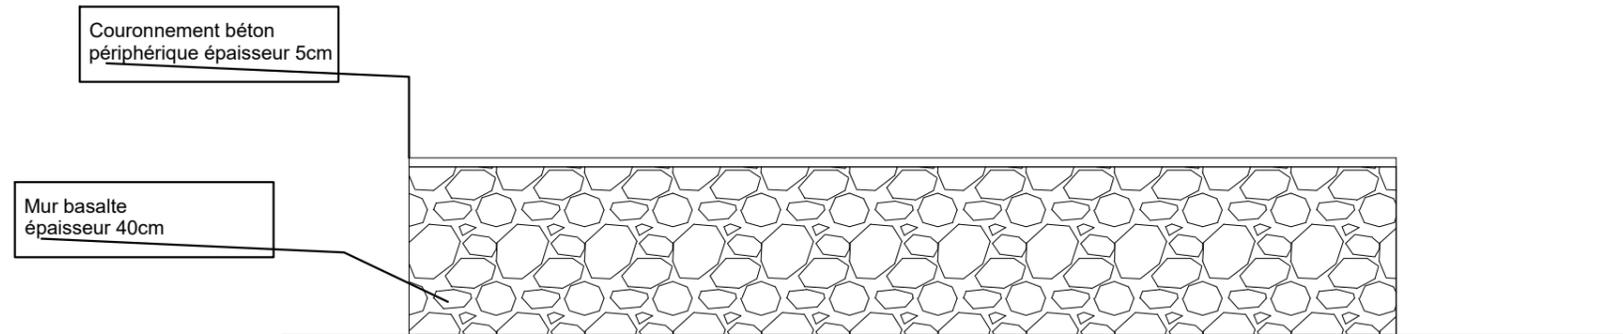

Elévation arrière

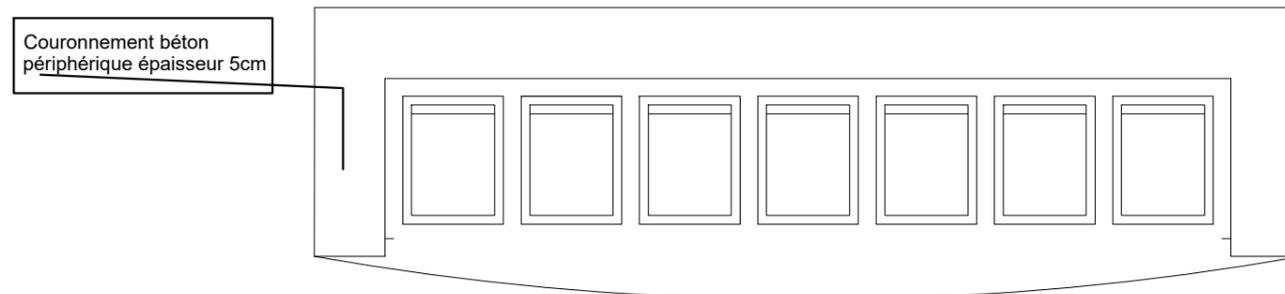

Vue en plan

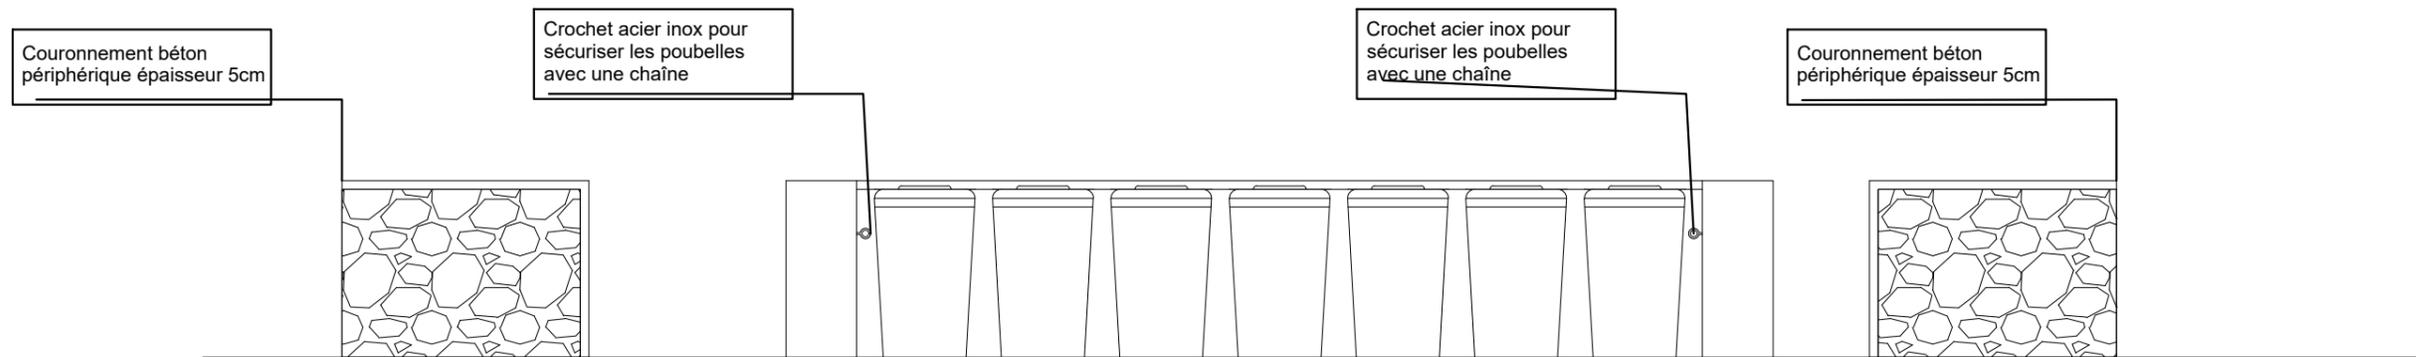

Elévation côté Océan



Elévation avant

Elévation côté Montagne


ESPACE DE PRESENTATION DES POUBELLES

1/40ème

Signalétique

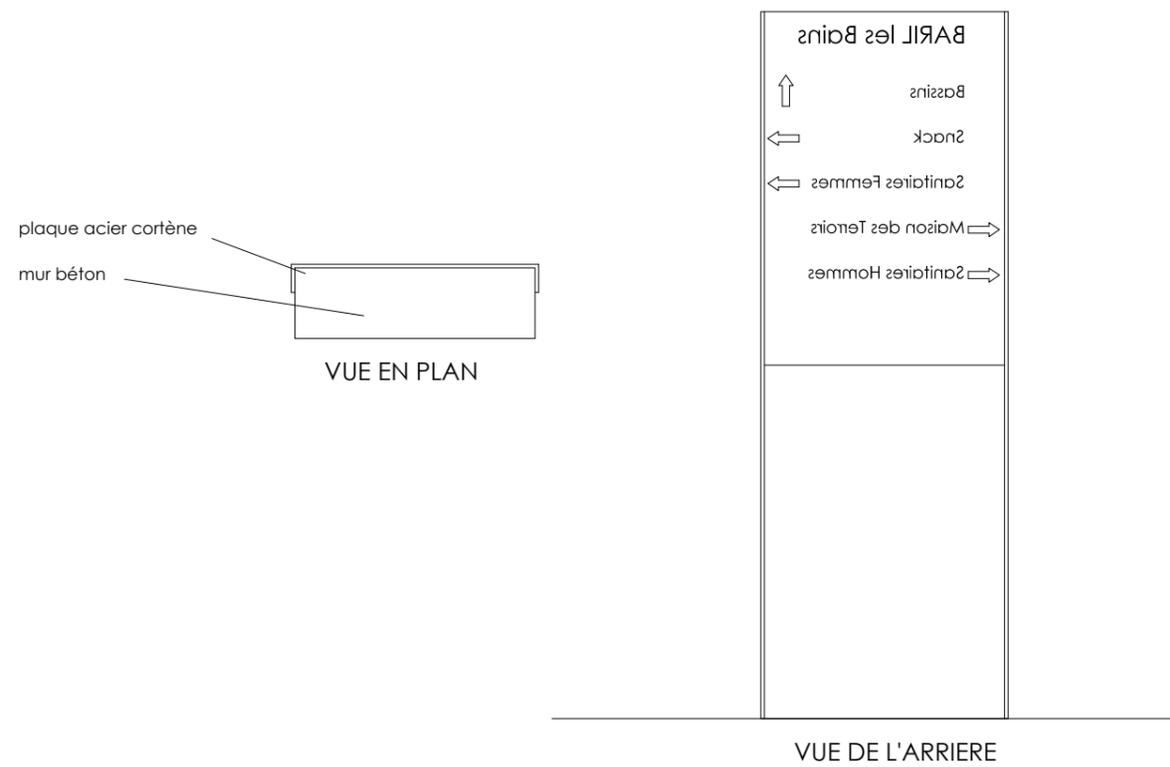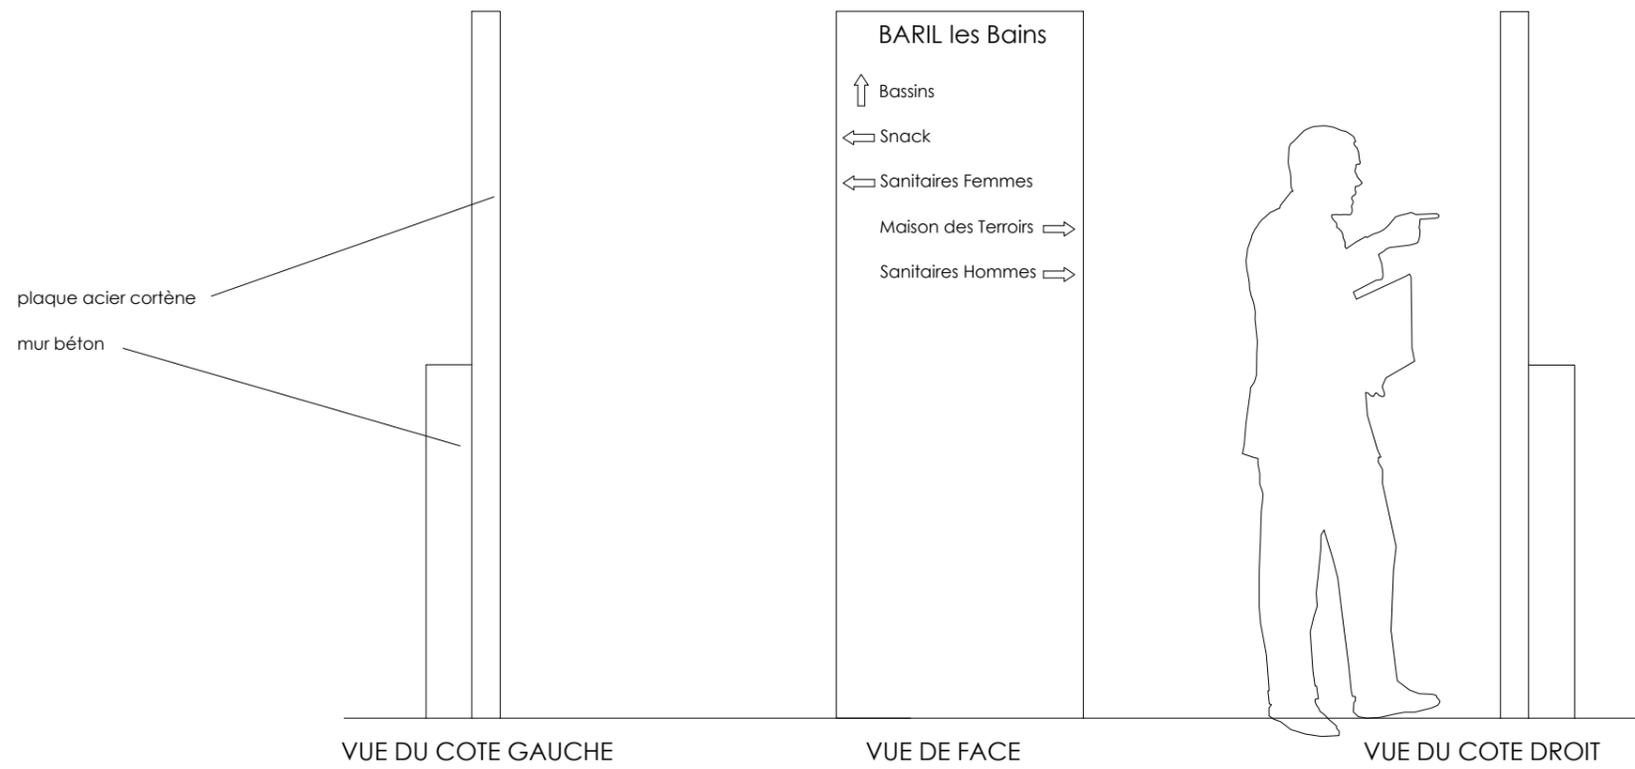

Mobilier food truck :

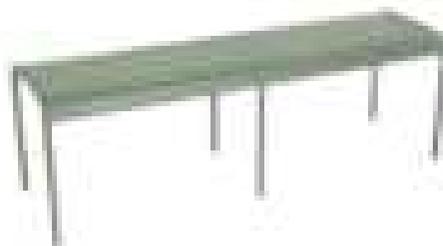

Aire de jeux - 1

Caractéristiques



5 +



15 joueurs



2.5 m



6 x 7 x 5 m



Aire de jeux - 2

Caractéristiques



3 +



12 joueurs



0.97 m



3 x 3 x 2.6 m



Aire de jeux - 3

Caractéristiques



3 +




6 joueurs



1.33 m



1.6 x 1.6 x 2 m

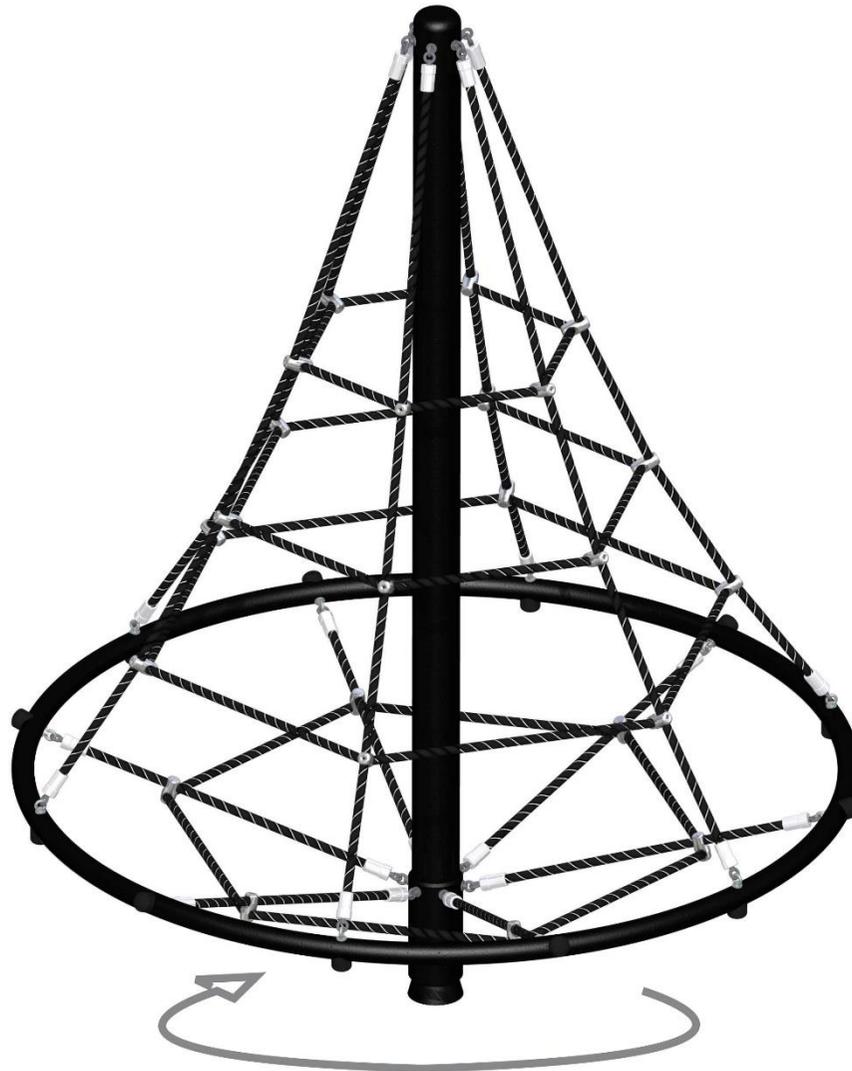

Caractéristiques

Aire de street work out



14 +



15 joueurs



2.4 m



4.56 x 5.75 x 3.02 m

