




surface perméable = 1110m<sup>2</sup>



surface perméable en pleine terre= 960m<sup>2</sup> pris sur la parcelle voisine pour compléter les surfaces perméables manquantes.

limite de propriété

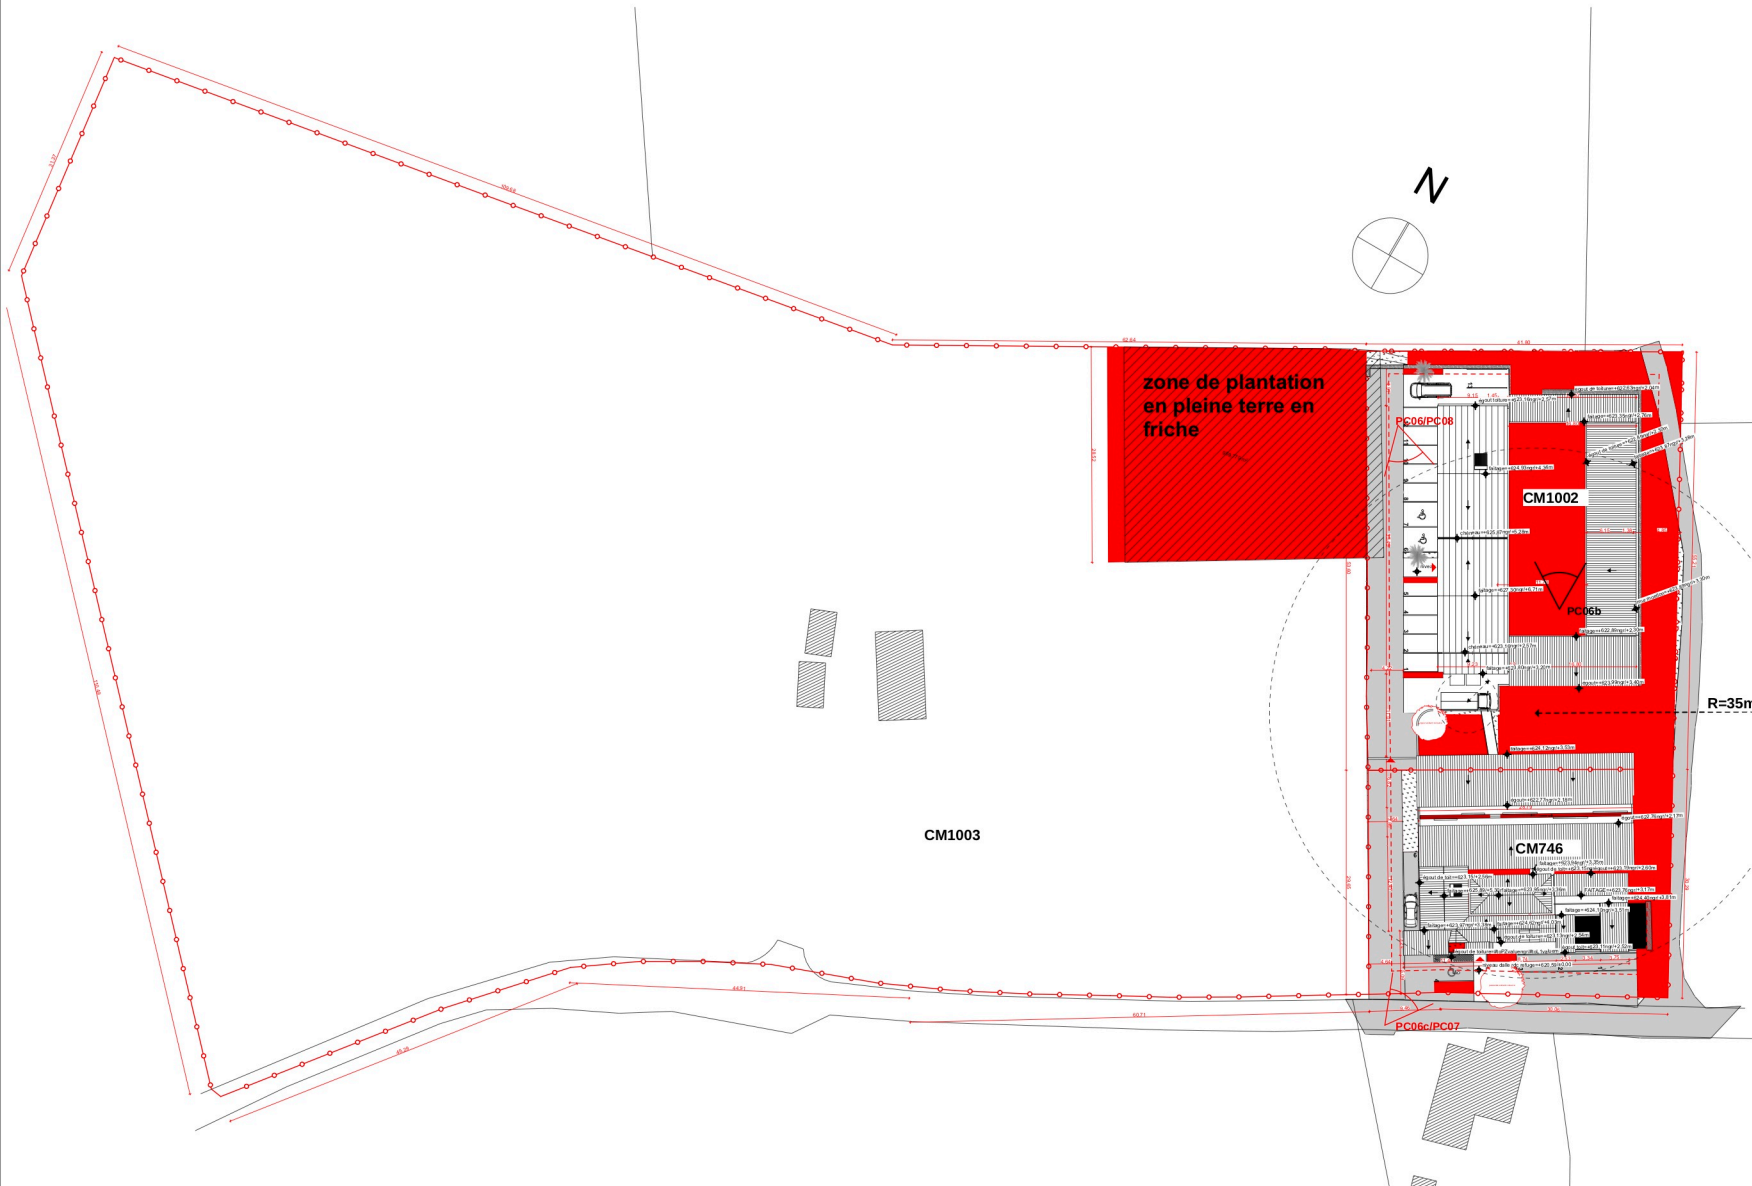

**PLU impose 60% de surface perméable en pleine terre. soit 2070m<sup>2</sup>.**

REHABILITATION ET EXTENSION DE LA FOURRIER ET REFUGE DU TAMPON  
**DOSSIER PERMIS DE CONSTRUIRE**

MAITRE D'OUVRAGE

**CASUD**

Rue Hubert Delleis  
97438 Le Tampon  
Responsable du projet: ...

ASSISTANT MAITRE D'OUVRAGE

**EXPACE**

MAITRISE D'OEUVRE

**Manuel Sparton architecte**

7 rue Cité Fontaine  
97400 Saint-Denis  
T. 0692285610  
M. ms@manuelspartonarchitecte.fr

BET TCE

**SODEXI**

36 rue Raymond Mondon  
97419 La Possession

Paysagiste/HQE

**LEU REUNION**

139, rue François Boastier  
97410 Saint-Pierre

PHASE

**PC**

INTITULE DU DOCUMENT

**PC02 Plan de masse des surfaces perméables**

ARCH	PC	01	1:500 <sup>ème</sup>	24/01/2022	
EMETTEUR	PROJET	PHASE	NUM PLAN	ECHELLE	INDICE