



SOCIÉTÉ GRANULATS DE L'EST
8 chemin barbier
97412 BRAS-PANON

Tél : 02 62 72 49 01

**DEMANDE D'AUTORISATION DE RENOUVELLEMENT ET
D'EXTENSION D'UNE INSTALLATION CLASSEE POUR LA
PROTECTION DE L'ENVIRONNEMENT**

**PIÈCE JOINTE N°1 – PLAN DE SITUATION DU PROJET
AU 1-25 000^{ème}**

(2° de l'article R.181-13 du Code de l'Environnement)

**Dossier amendé en réponse aux demandes de
compléments des services instructeurs
en date du 29 août 2022 et du 17 mai 2023**

Département de LA RÉUNION (974)
Commune de BRAS-PANON
Lieu-dit "Ma Pensée"
Avril 2022 complété en janvier 2023
puis juillet 2023

Suivi du document :

Version	Date	Objet de la mise à jour	Rédaction	Vérification
1.0	Avril 2022	Rédaction initiale du document	Alison MOINE Chargée d'études GÉOENVIRONNEMENT GEOENVIRONNEMENT ACTIMART UB1 (entrée B) ZA Les Milles 1140 Rue André Ampère 13290 AIX-EN-PROVENCE SIRET : 514 127 489 00037	Marie-Laure EYQUEM, GÉOENVIRONNEMENT Chef de projet GEOENVIRONNEMENT ACTIMART UB1 (entrée B) ZA Les Milles 1140 Rue André Ampère 13290 AIX-EN-PROVENCE SIRET : 514 127 489 00037
2.0	Janvier 2023	Dossier amendé en réponse à la demande de compléments des services instructeurs en date du 29 août 2022	Alison MOINE Chargée d'études GÉOENVIRONNEMENT GEOENVIRONNEMENT ACTIMART UB1 (entrée B) ZA Les Milles 1140 Rue André Ampère 13290 AIX-EN-PROVENCE SIRET : 514 127 489 00037	Marie-Laure EYQUEM, GÉOENVIRONNEMENT Chef de projet GEOENVIRONNEMENT ACTIMART UB1 (entrée B) ZA Les Milles 1140 Rue André Ampère 13290 AIX-EN-PROVENCE SIRET : 514 127 489 00037
3.0	Juillet 2023	Dossier amendé en réponse à la demande de compléments des services instructeurs en date du 17 mai 2023	Alison MOINE Chargée d'études GÉOENVIRONNEMENT GEOENVIRONNEMENT ACTIMART UB1 (entrée B) ZA Les Milles 1140 Rue André Ampère 13290 AIX-EN-PROVENCE SIRET : 514 127 489 00037	Marie-Laure EYQUEM, GÉOENVIRONNEMENT Chef de projet GEOENVIRONNEMENT ACTIMART UB1 (entrée B) ZA Les Milles 1140 Rue André Ampère 13290 AIX-EN-PROVENCE SIRET : 514 127 489 00037

Les paragraphes et propos reportés dans ce document ont été ajoutés ou corrigés en rouge en réponse à la demande de compléments formulée par les services instructeurs en date du 29 août 2022.


De même, ils ont été modifiés ou complétés en vert suite à la seconde demande de compléments du 17 mai 2023.



Date
17/01/2023

Echelle
1/25 000

Système de coordonnées
RGR92 / UTM 40S (EPSG : 2975)

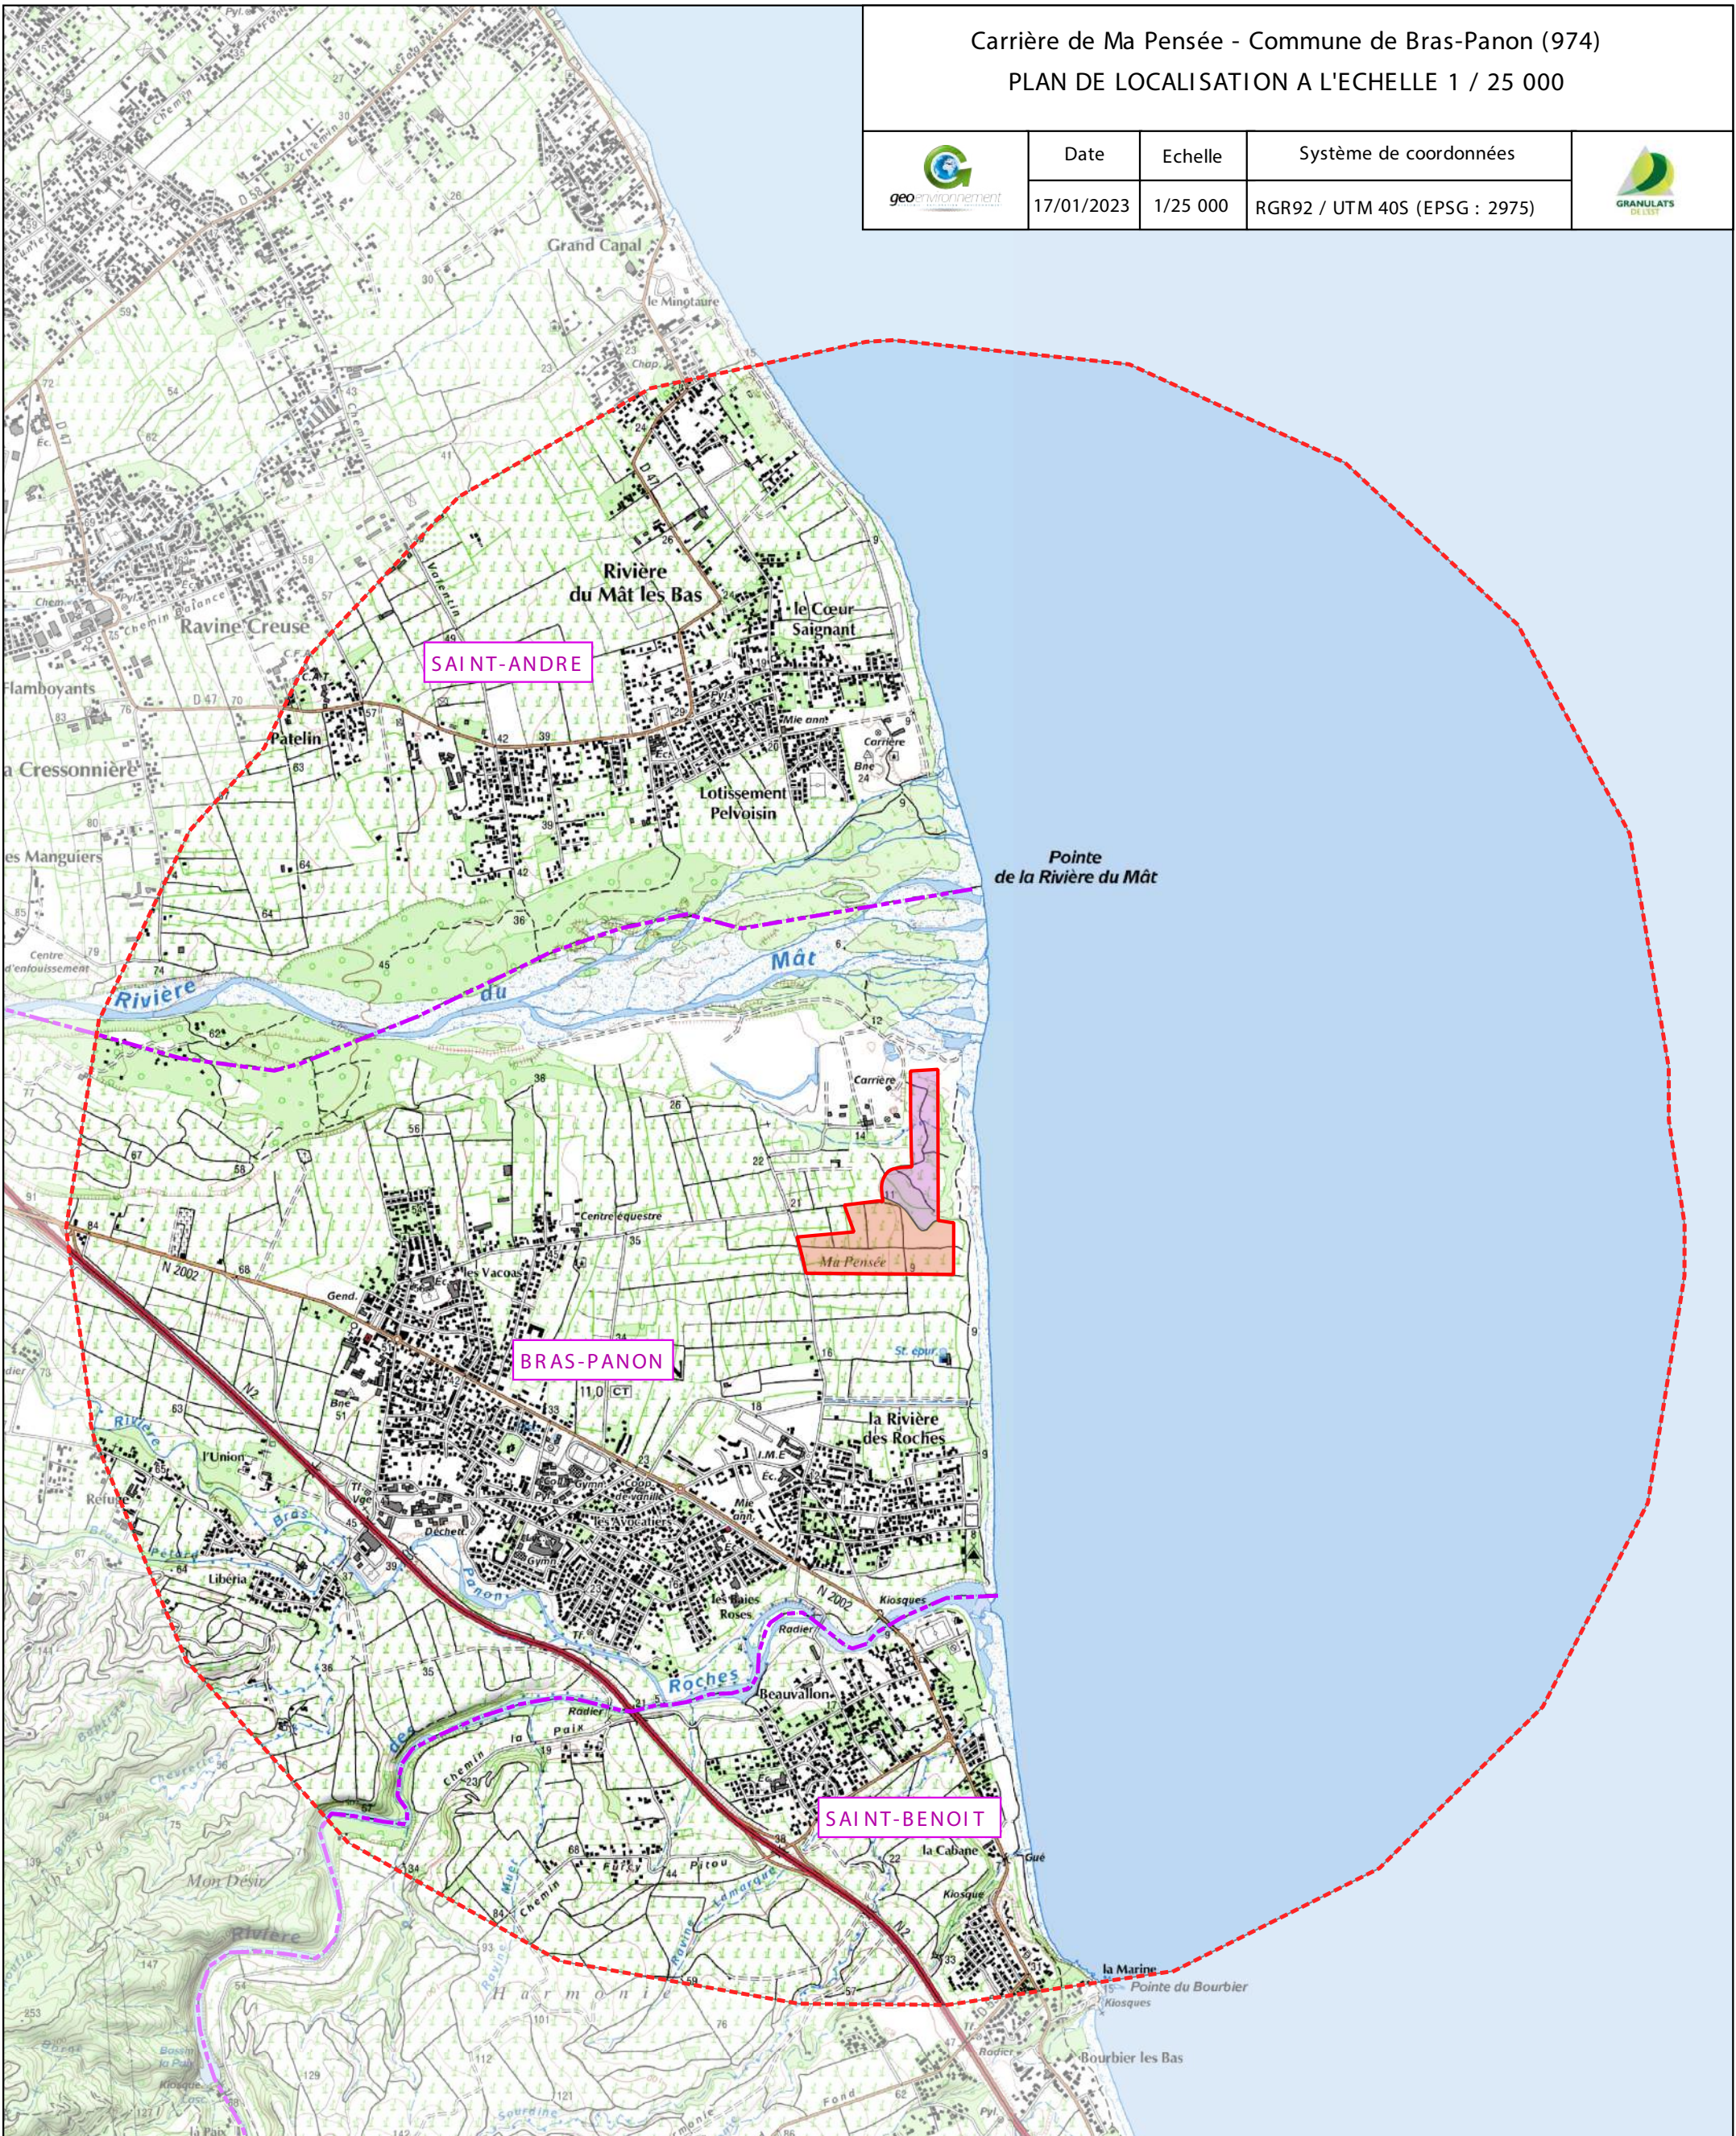

Légende :

- Périmètre d'autorisation (PA)
- Rayon d'affichage de 3 km autour du PA
- Zone en renouvellement (AP du 17 avril 2019 modifié)
- Zone en extension
- Limites communales



0 500 1 000 m

