


Plan de Prévention des Risques Technologiques Bouygues Travaux Publics - Commune de Saint-Paul

Zonage réglementaire

Annexe 2

à l'arrêté préfectoral N° 7572SG/DRCTCV du 3.0 AVR. 2012

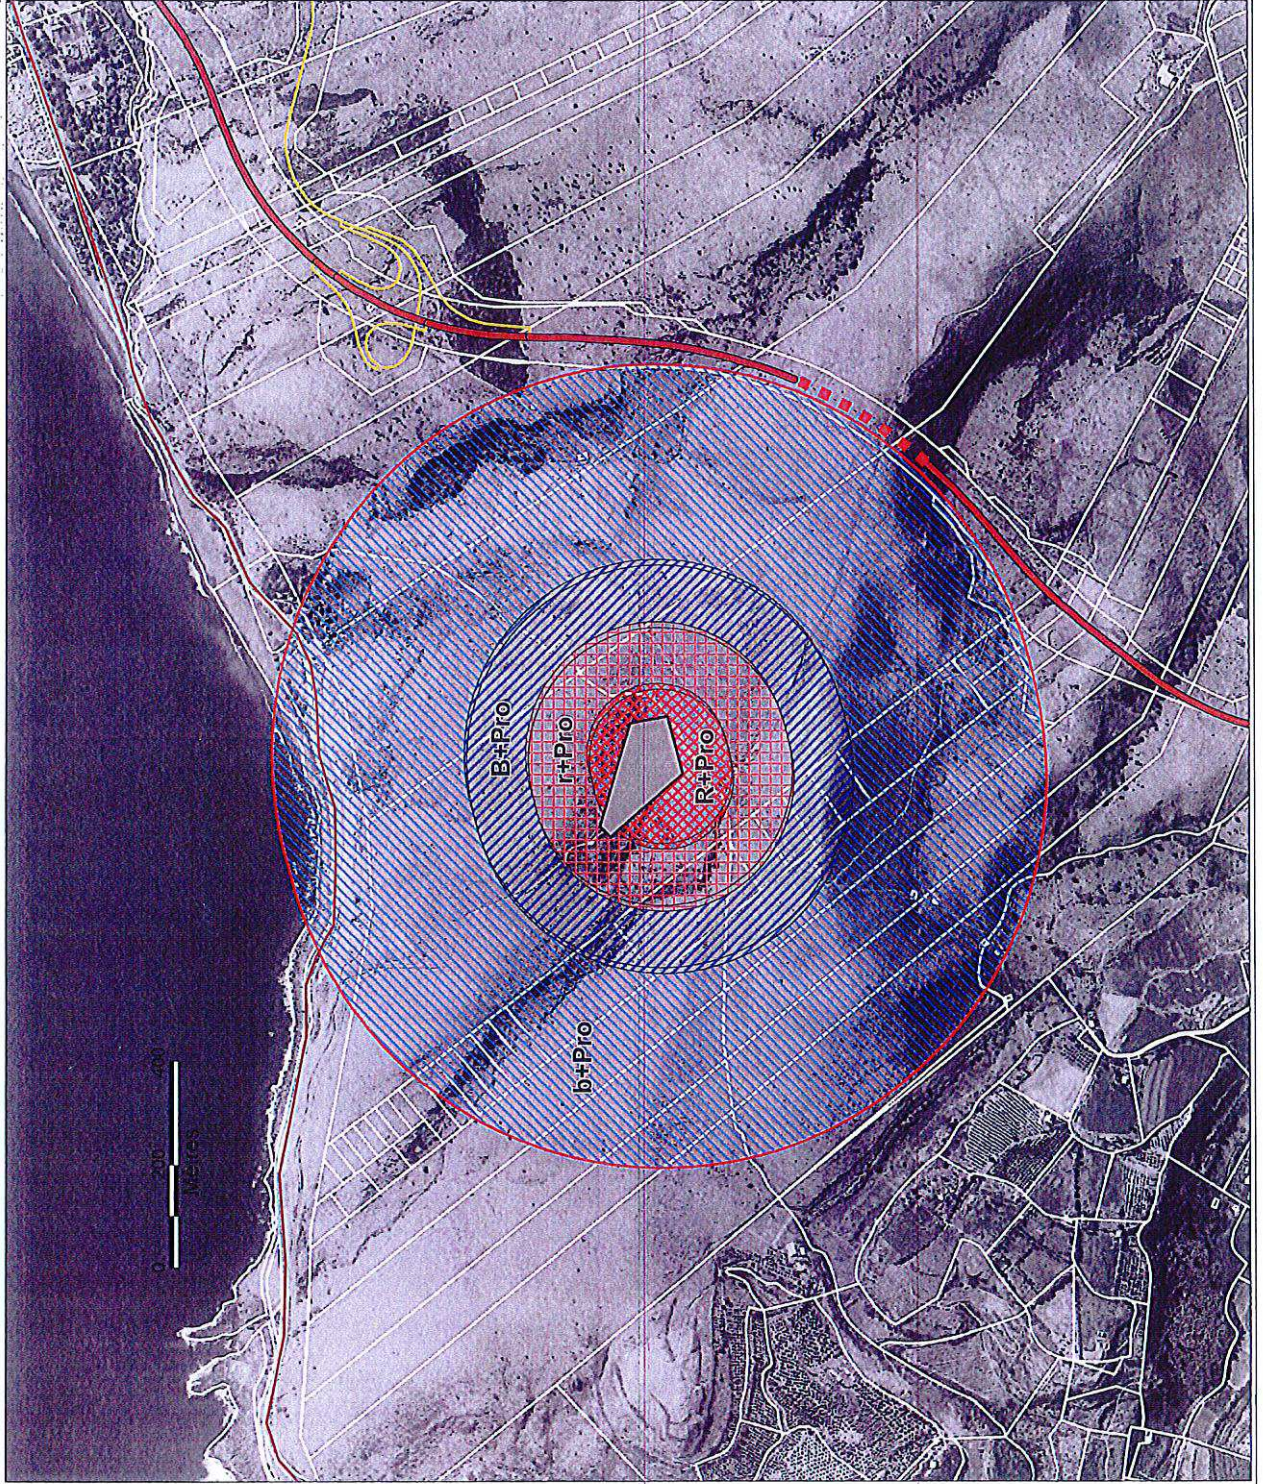

Périmètre d'exposition aux risques

Limite du périmètre d'exposition aux risques

Projet de zonage réglementaire

- Zone d'interdiction stricte R
- Zone d'interdiction P
- Zone d'autorisation B
- Zone d'autorisation b

Zone grise (emprise du site)

Pro. Zone de projection

Éléments de repérage

Bâti

Sources : DEAL Réunion
Bd Topo © IGN
Orthophotoplan © IGN
Elaboration/cartographie : CETE Méditerranée
mai 2011