

D 188 / OCTOBRE 2017

SAINT-PAUL (974)



Dossier de demande d'autorisation d'exploiter une installation classée pour la protection de l'environnement au lieu-dit Cambaie, commune de Saint-Paul

« Installation de tri / traitement des déchets du BTP de la société VALORUN SAS »

Annexes



476 rue Deschanets
97440 Saint-André

SARL CL au capital de 10000 €
RCS 2007 B 686,
SIRET 49814139900028,
APE 742C
Tél : 02 62 21 54 71

Email : sremc2@orange.fr


SOMMAIRE

ANNEXE 1	PIECES ADMINISTRATIVES
	PIECE 1 : EXTRAIT KBIS DE LA SOCIETE VALORUN (SAS)
	PIECE 2 : RECEPISSES DES DECLARATIONS DU SITE DE VALORUN
	PIECE 3 : CV DU RESPONSABLE D'EXPLOITATION DU SITE DE VALORUN
	PIECE 4 : FICHES TECHNIQUES DES EQUIPEMENTS DE VALORUN
	PIECE 5 : EXTRAIT DES COMPTES ANNUELS 2015
	PIECE 6 : COPIES DES BAUX POUR LES PARCELLES SECTION HN N°289 ET AB N°559
	PIECE 7 : BORDEREAU DE DEPOT DU DOSSIER DU 18 NOVEMBRE 2016
	PIECE 8 : COURRIER DU 9 AOUT 2017 - REMARQUES DE LA DEAL
ANNEXE 2	PIECES JUSTIFICATIVES
	PIECE 1 : FICHES TECHNIQUES DU PRODUIT FLOCULANT/COAGULANT UTILISE SUR LE SITE DE VALORUN
	PIECE 2 : ANNEXE III LISTE DES PROPRIETES QUI RENDENT LES DECHETS DANGEREUX
	PIECE 3 : EXEMPLE DE BORDEREAU DE SUIVI DE DECHET
	PIECE 4 : RAPPORT D'ENTRETIEN DES INSTALLATIONS ELECTRIQUES DE VALORUN PAR LA SOCIETE SOCOTEC
	PIECE 5 : CALCUL DU VOLUME A METTRE EN RETENTION (PROCEDURE D9A)
	PIECE 6 : DEVIS DU GEOMETRE EXPERT
	PIECE 7 : DOSSIER DE DECLARATION DE PROJET (2011)
	PIECE 8 : AVIS DU CONSEIL MUNICIPAL DE SAINT-PAUL CONCERNANT LA PROCEDURE DE DECLARATION DE PROJET (2011)
	PIECE 9 : ECHEANCIER DES AMENAGEMENTS A METTRE EN PLACE POUR LEVER LES NON-CONFORMITES DES INSTALLATIONS ELECTRIQUES
	PIECE 10 : CONTRAT D'ALIMENTATION EN EAUX DU SITE DE VALORUN PAR LE RESEAU D'IRRIGATION DE LA CISE/SAUR
ANNEXE 3	ETUDES TECHNIQUES
	PIECE 1 : ETUDE HYDRAULIQUE SUR L'ECOULEMENT DE LA RIVIERE DES GALETS LORS D'UNE OCCURRENCE CENTENNALE ET IMPACT SUR LE SITE DE VALORUN (HYDRETUDES)
	PIECE 2 : RAPPORT SUR LES MESURES DE POUSSIERES SUR LE SITE DE VALORUN EN 2017
	PIECE 3 : CHAINE D'ACQUISITION DES MESURES DE BRUIT
	PIECE 4 : FICHE TECHNIQUE DU PRODUIT UTILISE EN ADDITIF POUR SYSTEME DE LIMITATION DES POUSSIERES
	PIECE 5 : MODELISATION DES FLUX THERMIQUES SUR LE SITE DE VALORUN PAR TECHNISIM
	PIECE 6 : ETUDE HYDRAULIQUE DU CABINET ARTELIA (2017)
ANNEXE 4	DOCUMENTS TECHNIQUES VALORUN
	PIECE 1 : ATTESTATION EPI DES MEMBRE DU PERSONNEL DE VALORUN
	PIECE 2 : EMBLEMES DES EXTINCTEURS SUR LE SITE DE VALORUN
ANNEXE 5	PLANS REGLEMENTAIRES
	PIECE 1 : PLAN AU 1 / 25 000
	PIECE 2 : PLAN AU 1/ 2 500
	PIECE 3 : PLAN AU 1/ 450 (DEMANDE DE DEROGATION)

Documents techniques VALORUN

ANNEXE 4 - Pièce 1

Attestation EPI des membres du personnel de VALORUN

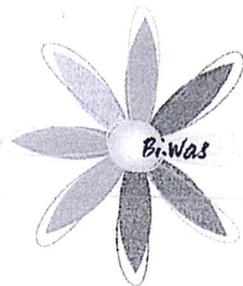

SST-PRAP-PILI
Habilitations INRS

Siret : 449 220 169 00022
Code APE : 8559B
N° Agrément : 98970288397



ATTESTATION DE FIN DE FORMATION et des COMPETENCES ACQUISES

Article L. 6353-1 du Code du Travail

Bi.was formation, organisme de formation déclaré sous le n°970288397,
atteste que :

M. Jean Nicolas MEZINO

▪ A suivi, dans le cadre d'une action de formation Professionnelle Continue relevant de l'article L6313-1 du Code du Travail-action d'adaptation et développement des compétences-la formation suivante dispensée par Bi.was :

INTITULE	Equipier de 1ère Intervention
OBJECTIF GENERAL	Savoir intervenir sur un départ de feu et évacuer le personnel de l'entreprise
DATE DE LA FORMATION	SAMEDI 16 AVRIL 2016
DUREE	06H00

▪ A validé les compétences suivantes :


Compétences visées	Résultats à l'issue de la formation	
	Acquise	Reste à acquérir
Connaissances de base sur l'incendie	X	
Etre capable de reconnaître et d'utiliser le matériel d'extinction prévu par l'entreprise	X	
évacuer le personnel de l'entreprise en toute sécurité	X	

Formé par Monsieur Sébastien DITTA

Le responsable de l'organisme de formation,

 **Bi.was**
BRIGITTE WONG-AH-SÉE
FORMATEUR DE FORMATEURS SST
13 rue du Général de Gaulle 97434 St-Gilles-les-Bains
0692 66 87 81 - 0262 24 68 27 - SIRET 449 220 169 00022
bi.was@wanadoo.fr

Brigitte WONG-AH-SÉE
13, Rue du Général De Gaulle
97434 Saint-Gilles-les-bains
GSM : 0692 66 87 81
FAX : 0262 24 68 27
Mail : bi.was@wanadoo.fr

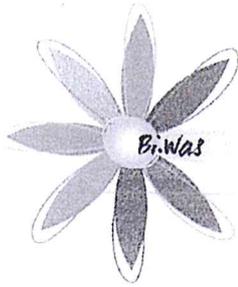

SST-PRAP-PILI
Habilitations INRS

Siret : 449 220 169 00022
Code APE : 8559B
N° Agrément : 98970288397



ATTESTATION DE FIN DE FORMATION et des **COMPETENCES ACQUISES**

Article L. 6353-1 du Code du Travail

Bi.was formation, organisme de formation déclaré sous le n°970288397,
atteste que :

M. Denis MINOUX

▪ A suivi, dans le cadre d'une action de formation Professionnelle Continue relevant de l'article L6313-1 du Code du Travail-action d'adaptation et développement des compétences-la formation suivante dispensée par Bi.was :

INTITULE	Equipier de 1ère Intervention
OBJECTIF GENERAL	Savoir intervenir sur un départ de feu et évacuer le personnel de l'entreprise
DATE DE LA FORMATION	SAMEDI 16 AVRIL 2016
DUREE	06H00

▪ A validé les compétences suivantes :

Compétences visées	Résultats à l'issue de la formation	
	Acquise	Reste à acquérir
Connaissances de base sur l'incendie	X	
Etre capable de reconnaître et d'utiliser le matériel d'extinction prévu par l'entreprise	X	
évacuer le personnel de l'entreprise en toute sécurité	X	

Formé par Monsieur Sébastien DITTA

Le responsable de l'organisme de formation,

Brigitte WONG-AH-SÉE
13, Rue du Général De Gaulle
97434 Saint-Gilles-les-bains
GSM : 0692 66 87 81
FAX : 0262 24 68 27
Mail : bi.was@wanadoo.fr

 **Bi.was**
BRIGITTE WONG-AH-SÉE
FORMATEUR DE FORMATEURS SST
13 rue du Général de Gaulle 97434 St-Gilles-les-Bains
t 0692 66 87 81 - f 0262 24 68 27 - SIRET 449 220 169 00022
bi.was@wanadoo.fr



FORMATION PILI : Prévention Incendie et Lutte contre l'Incendie
10salariés maxi-6h00 de formation

Programme théorique :

Sécurité incendie

Mécanisme de l'incendie

- Combustion, explosion, triangle de feu

Moyen de prévenir l'incendie

Moyen de combattre l'incendie

- Impératifs de la lutte, principes adoptés : 1ère intervention
- Moyen d'intervention

Organisation de la lutte

- Les responsabilités
- Rôle des équipiers de 1ère intervention dans l'équipe de sécurité incendie
- Les consignes d'évacuation du bâtiment
- L'entraînement du personnel

L'entreprise face à l'incendie

- Les risques généraux en rapport avec les activités et les produits utilisés
- Les dispositions prises : organisation de la sécurité incendie
- L'évacuation : rôle des guides file et serre files
- Le plan d'intervention de l'entreprise

Contenu du programme pratique :

Présentation des différents types de feu et exercices d'extinction (solide, liquide et gaz) avec extincteurs (eau/additifs, poudre, co²)


Utilisation de RIA présents sur site

Prise de connaissance du matériel existant (alarme-emplacement extincteurs/RIA/vanne/TGBTetc....), etc.....

Brigitte WONG-AH-SÉE

13, Rue du Général De Gaulle
97434 Saint-Gilles-les-bains

GSM : 0692 66 87 81
FAX : 0262 24 68 27
Mail : bi.was@wanadoo.fr

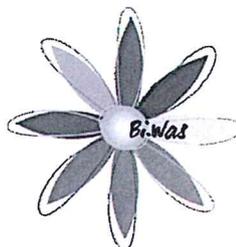


SIRET : 4492201690022-code APE : 8559B-Agrement : 98970288397

ANNEXE 4 - Pièce 2

Emplacements des extincteurs sur le site de VALORUN

Plan des extincteurs

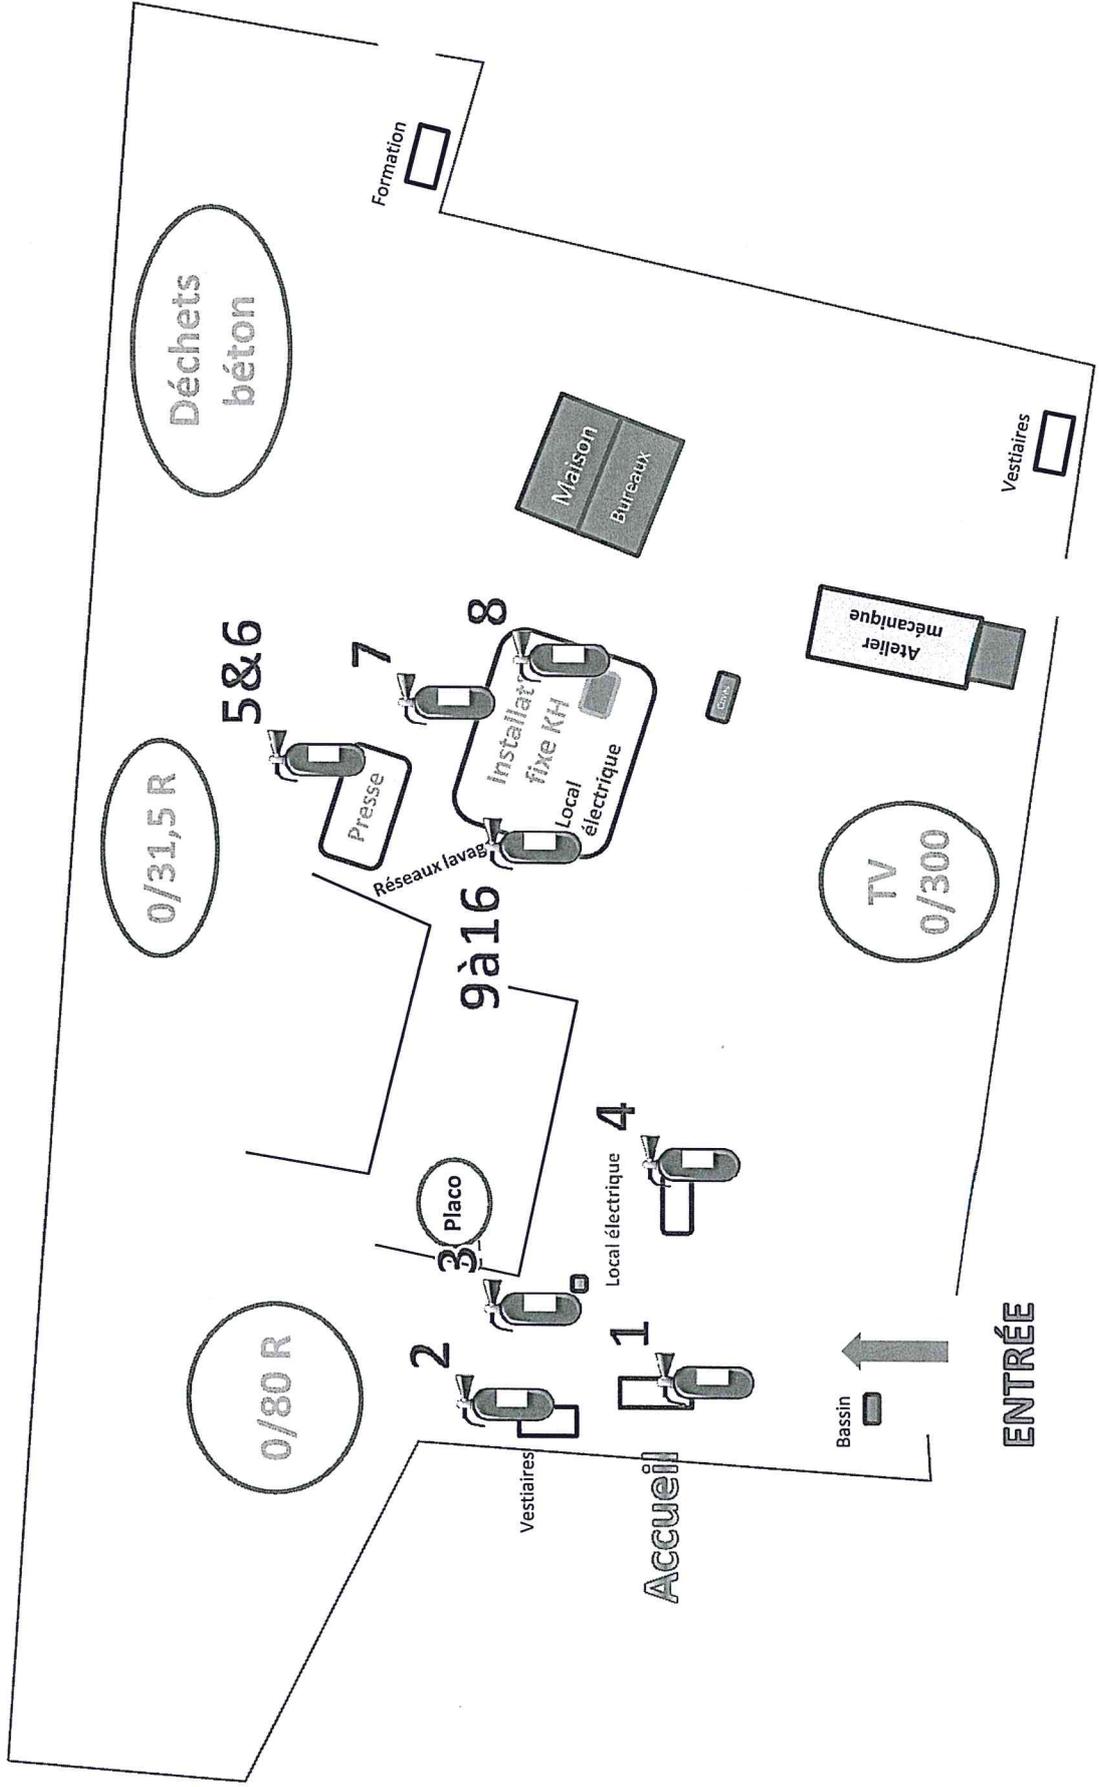

Plans règlementaires

ANNEXE 5 - Pièce 1


Plan au 1/25 000

ANNEXE 5 - Pièce 2

Plan au 1/2 500

Route Nationale 7

Rivière des Gallêts

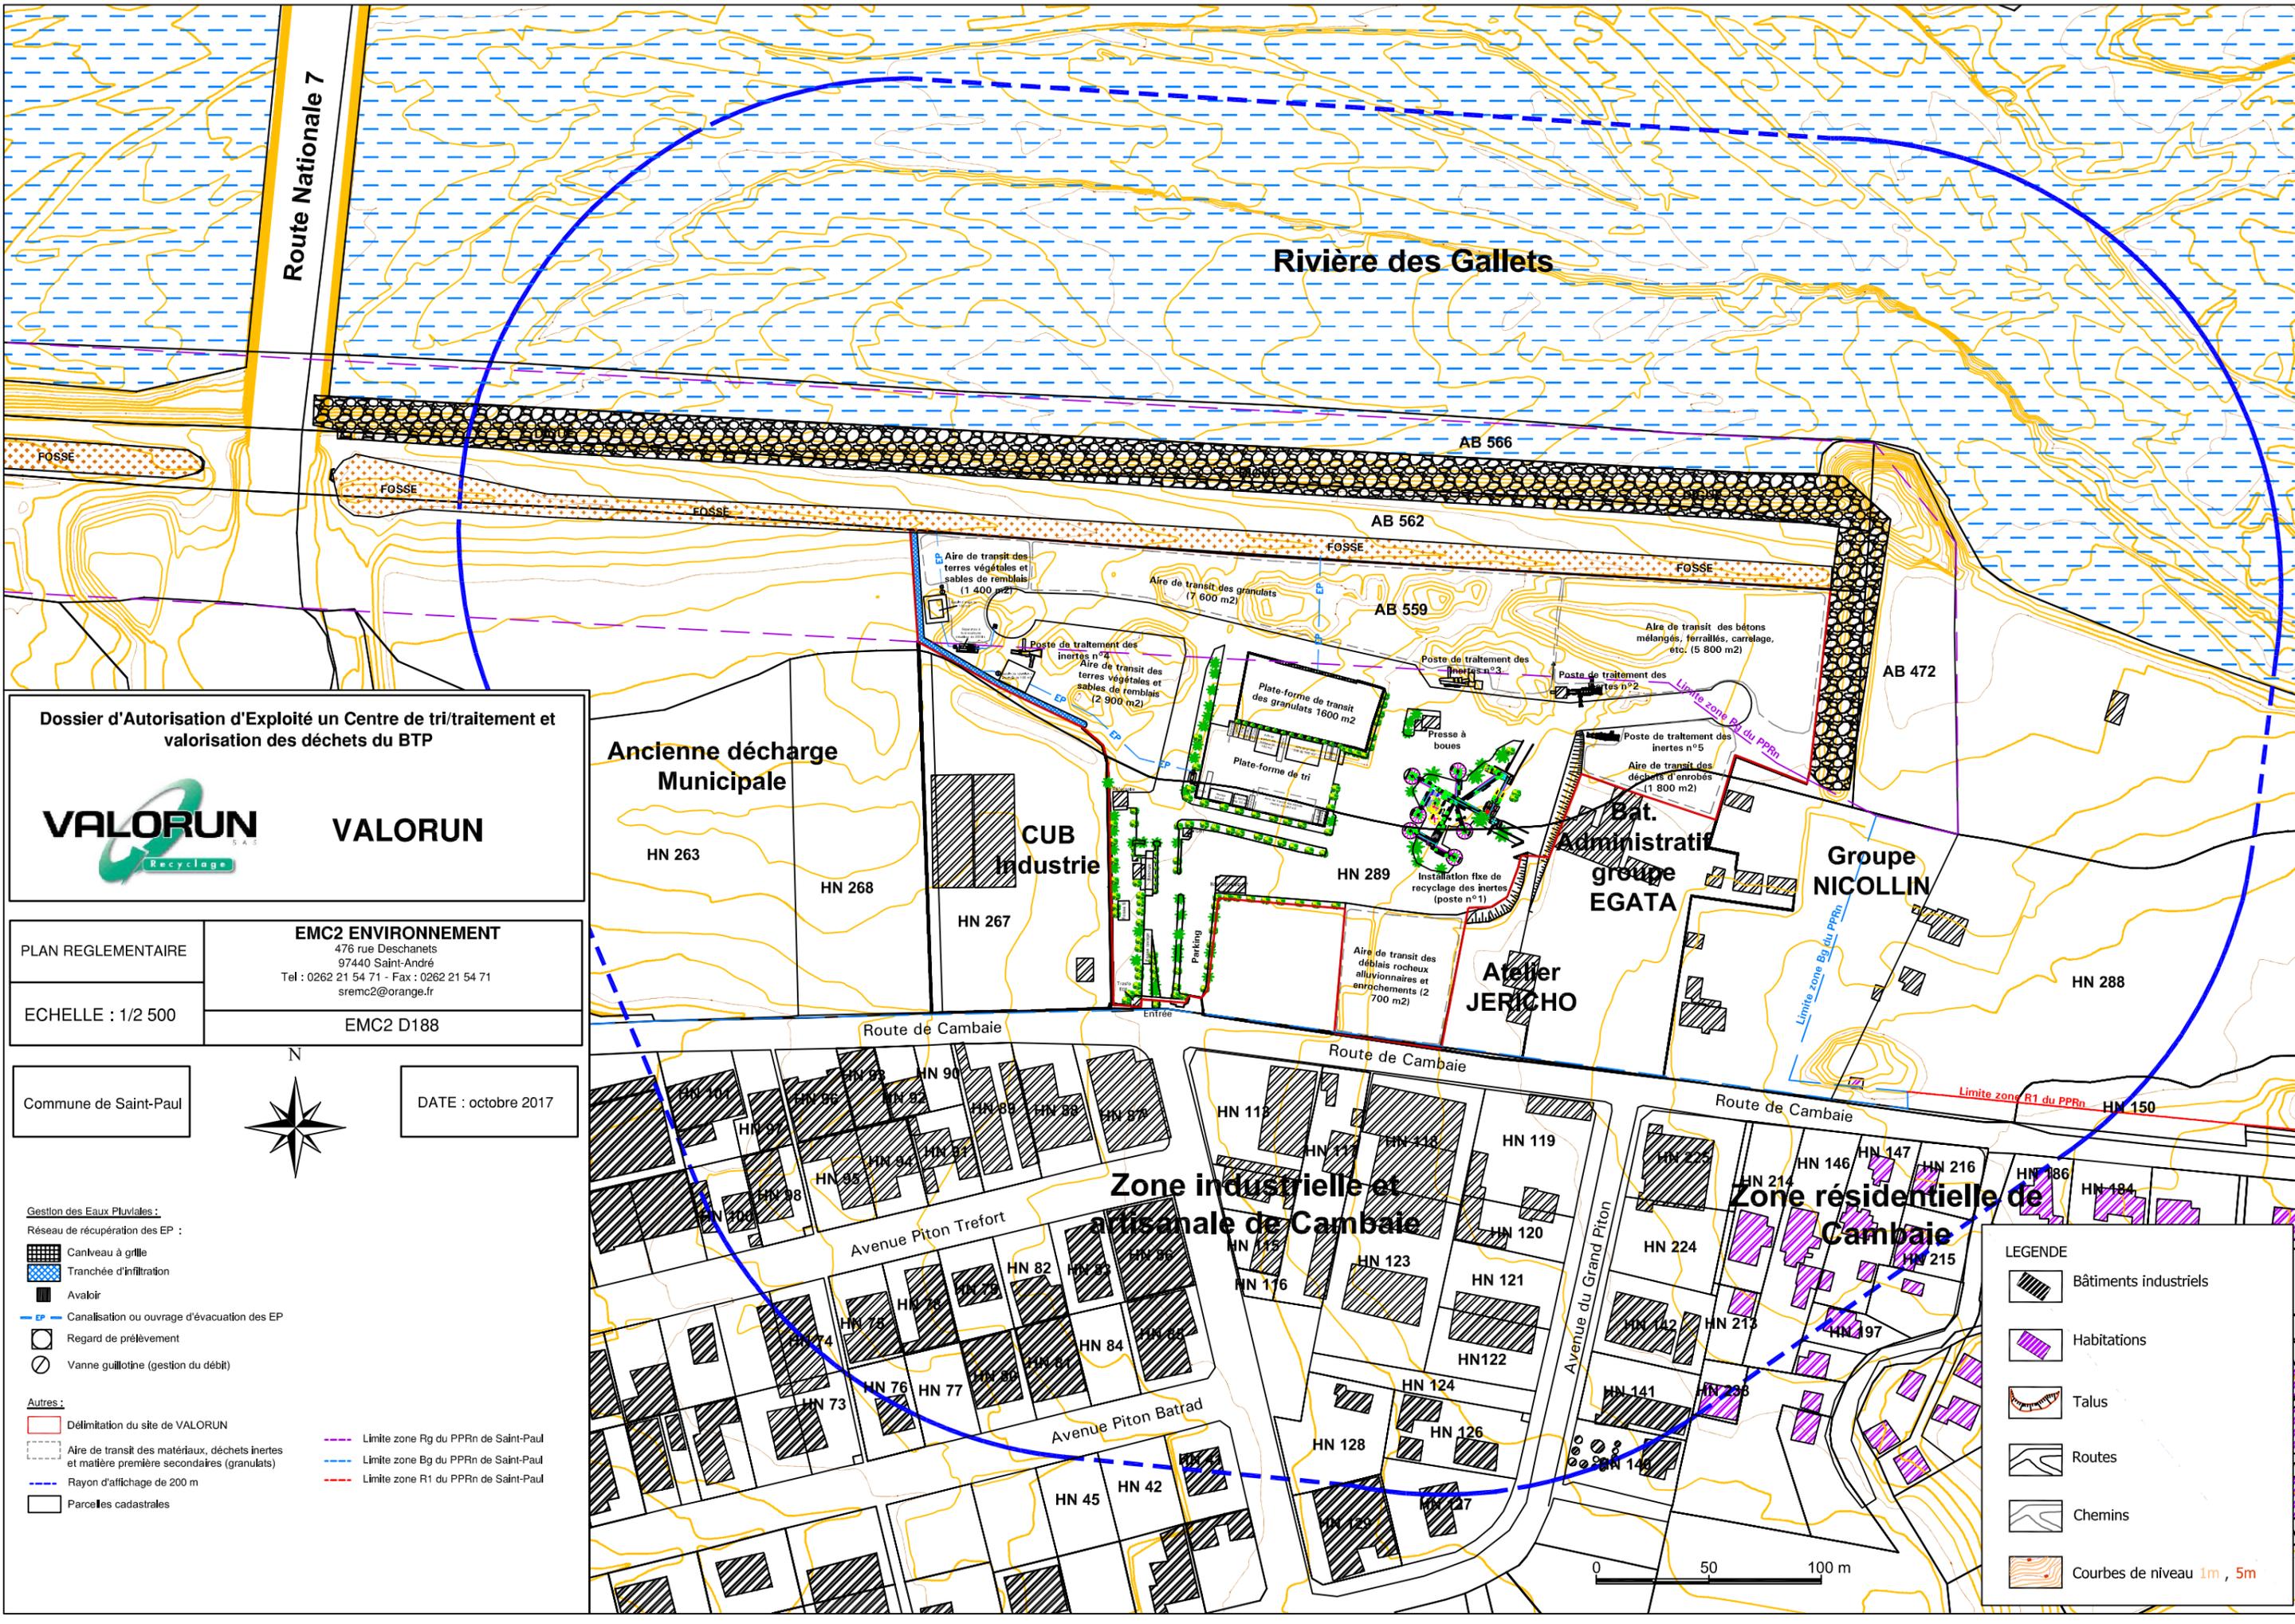

Dossier d'Autorisation d'Exploité un Centre de tri/traitement et valorisation des déchets du BTP



VALORUN

Ancienne décharge Municipale

CUB Industrie

Bat. Administratif groupe EGATA

Groupe NICOLLIN

Atelier JERICHO

Zone industrielle et artisanale de Cambaie

Zone résidentielle de Cambaie

PLAN REGLEMENTAIRE
EMC2 ENVIRONNEMENT
476 rue Deschanets
97440 Saint-André
Tel : 0262 21 54 71 - Fax : 0262 21 54 71
sremc2@orange.fr
EMC2 D188
ECHELLE : 1/2 500


Commune de Saint-Paul
DATE : octobre 2017



- Gestion des Eaux Pluviales :
- Caniveau à grille
 - Tranchée d'infiltration
 - Avaloir
 - Canalisation ou ouvrage d'évacuation des EP
 - Regard de prélèvement
 - Vanne guillotine (gestion du débit)
- Autres :
- Délimitation du site de VALORUN
 - Aire de transit des matériaux, déchets inertes et matière première secondaires (granulats)
 - Rayon d'affichage de 200 m
 - Parcelles cadastrales

- Limite zone Rg du PPRn de Saint-Paul
- Limite zone Bg du PPRn de Saint-Paul
- Limite zone R1 du PPRn de Saint-Paul

- LEGENDE
- Bâtiments industriels
 - Habitations
 - Talus
 - Routes
 - Chemins
 - Courbes de niveau 1m, 5m

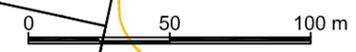

ANNEXE 5 - Pièce 3

Plan au 1/450 (demande de dérogation)

