


426

427

428


E2
53

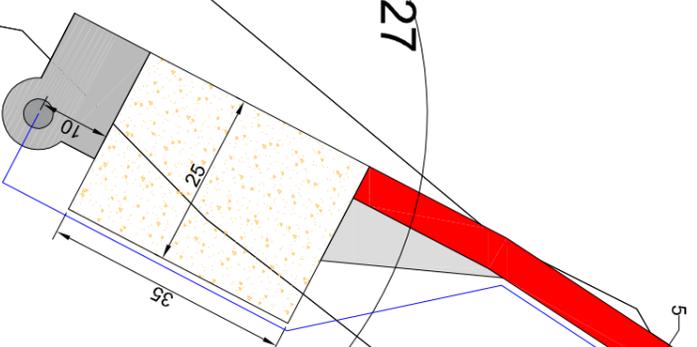

AV

Légende

- Pistes et virages à créer
- Réseau HTA Inter-éolien

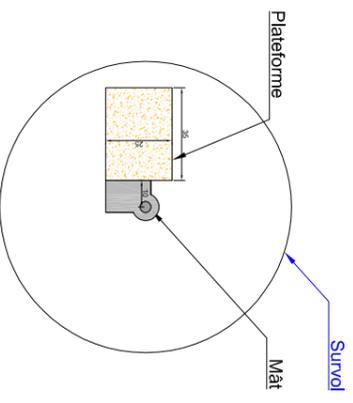


Indice	Modification	Date	Par	Département :	N° PLAN :
				974	ELPR-MAS-E2-001

PROJET : Eole La Perrière Renouveaulement	
TITRE : Plan de masse Eolienne E2	


Quadrant
 GROUPE DIRECT ENERGIE
 Groupe Quadrant - Agence Océan Indien
 Parc TECHNIOR
 5 rue Henri Cornu
 97490 Sainte-Clotilde - LA REUNION
 Tél : +262 (0) 262 23 75 28
www.quadrant.fr

Format :	Echelle :	Destiné par :	Date :
A3	1/1000	CCH	23/02/2018
		Vérifié par :	Date :
		SBO	27/02/2018

432

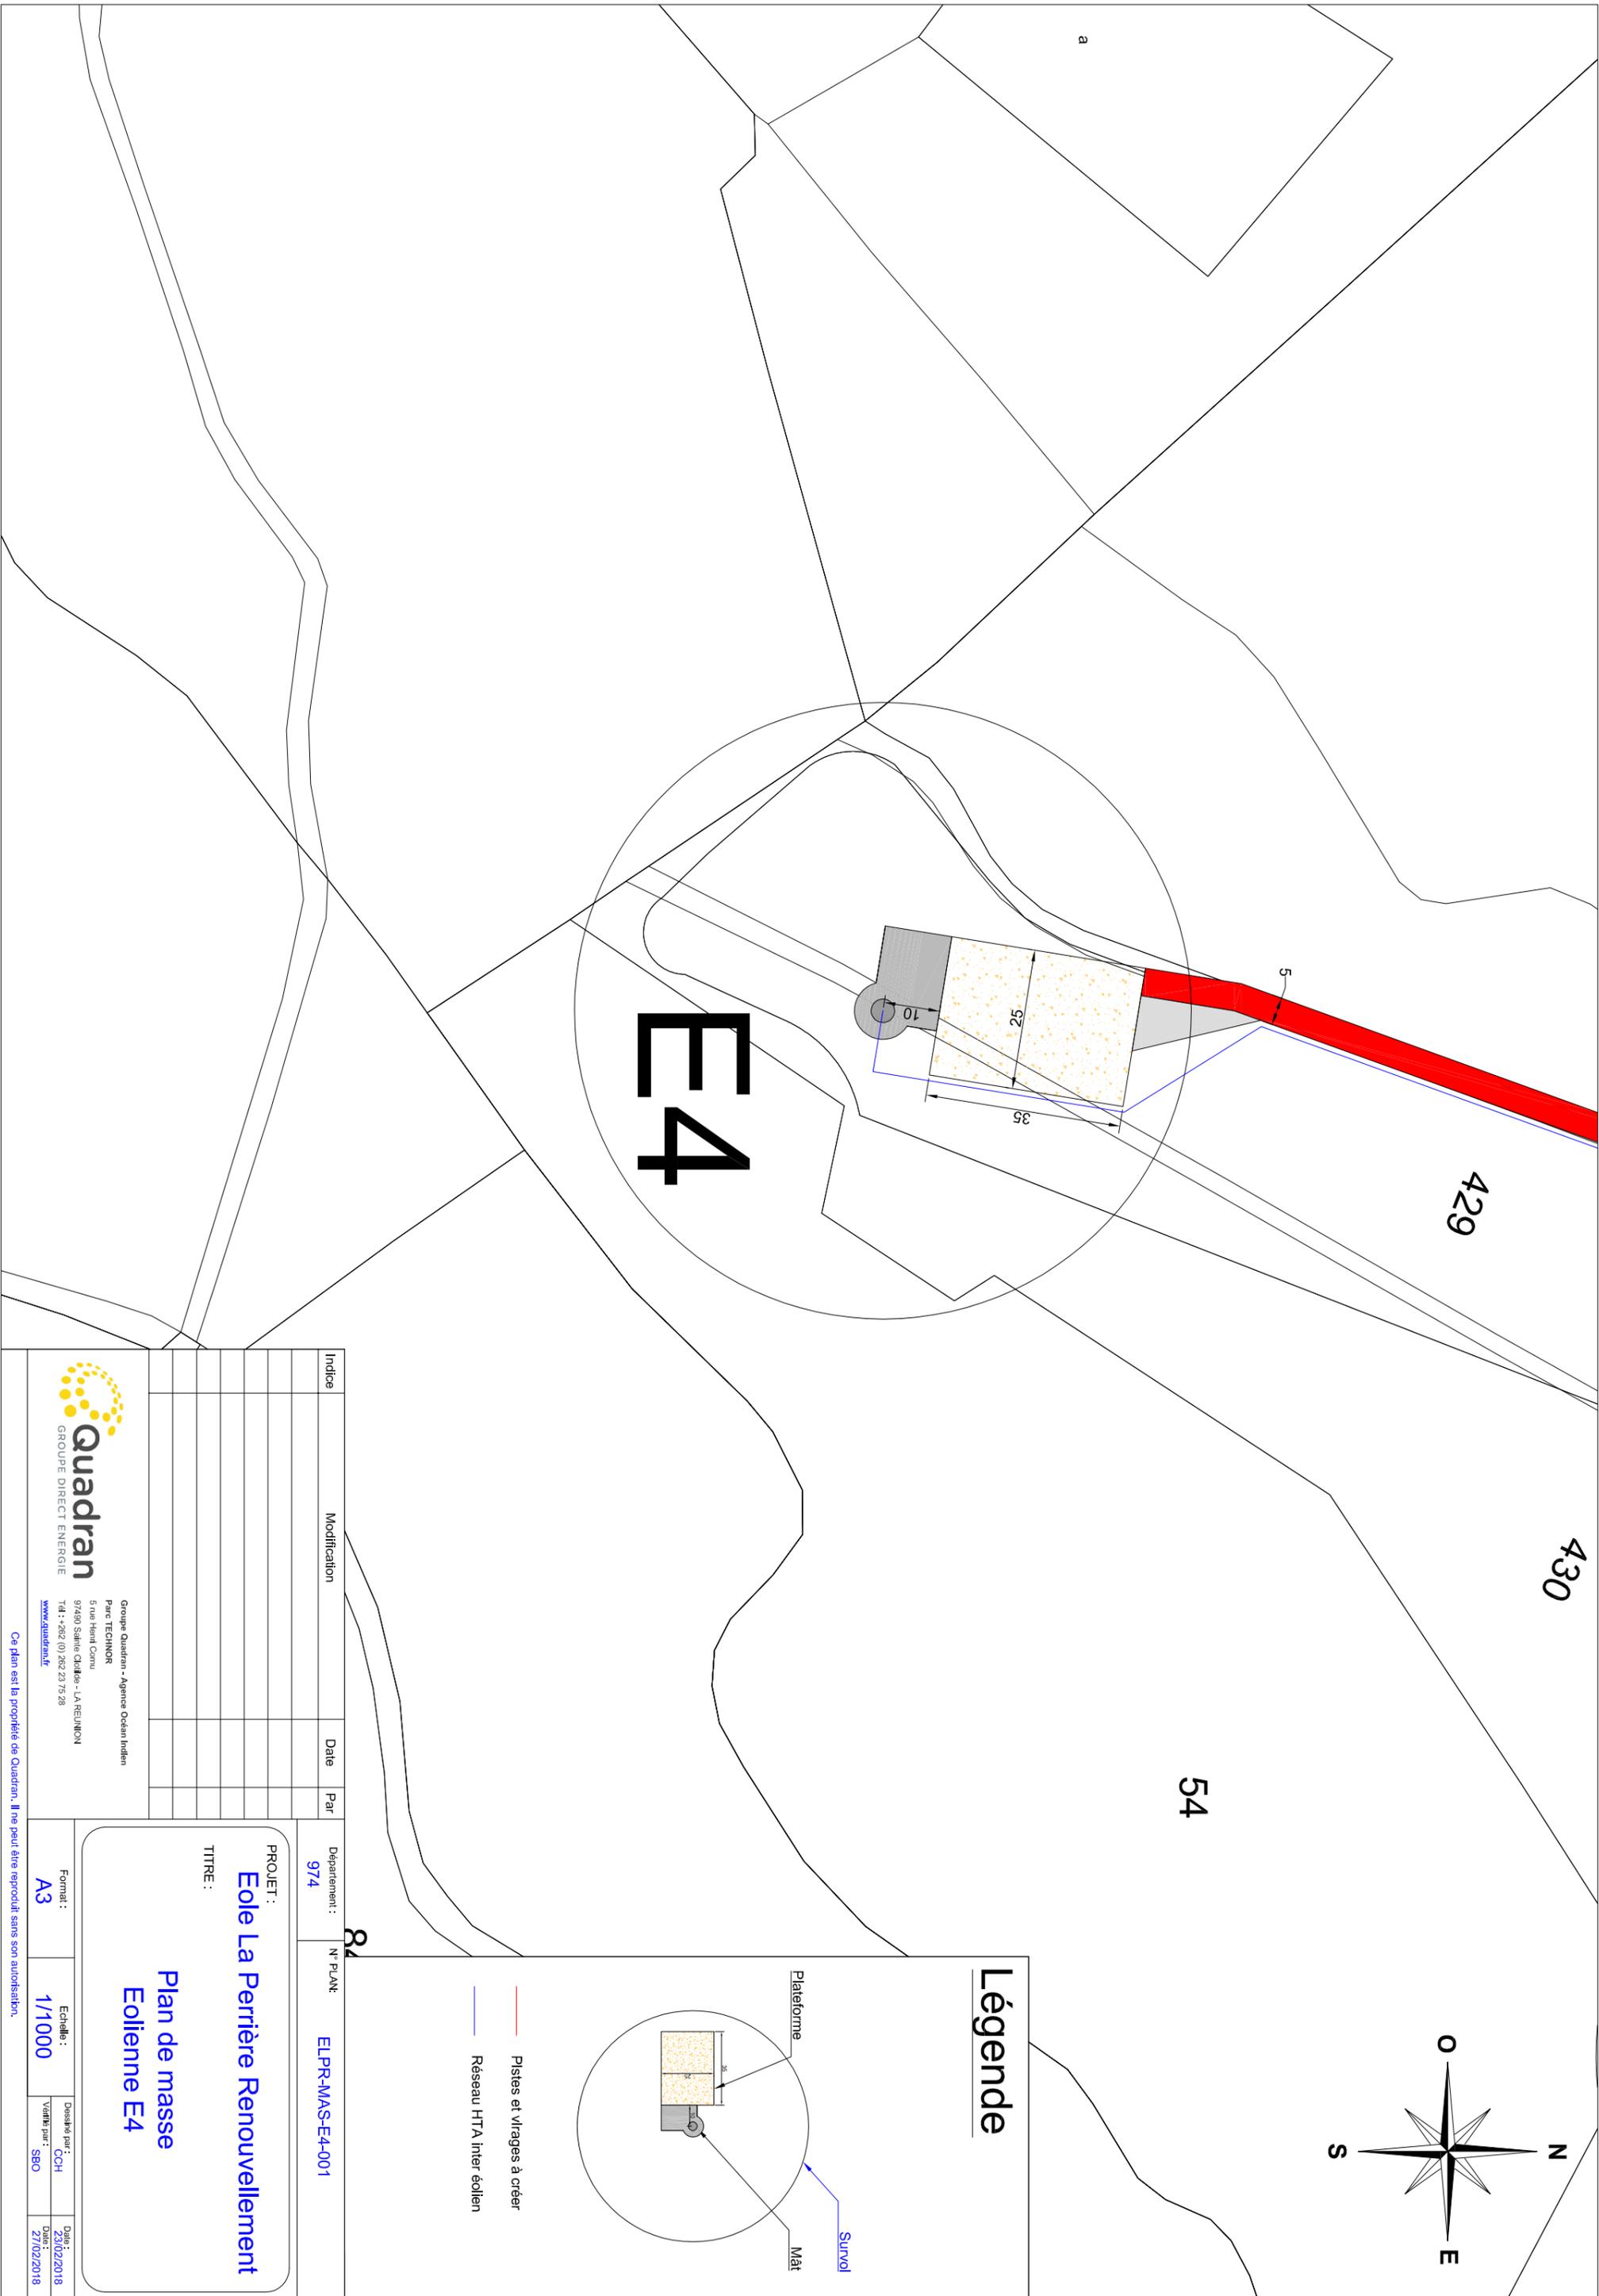


E4

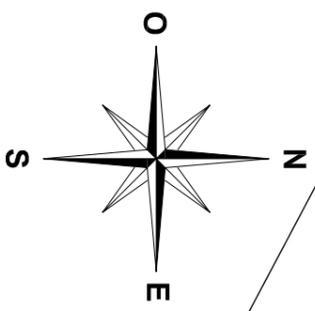

Légende

- Pistes et virages à créer
- Réseau HTA Inter-éolien

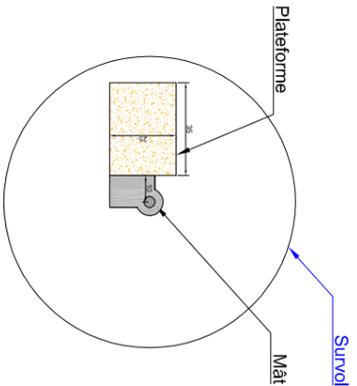

Indice	Modification	Date	Par


Département : 974
 N° PLAN : EIPR-MAS-E4-001

PROJET : **Eolie La Perrière Renouveaulement**
 TITRE : **Plan de masse Eolienne E4**

Groupe Quadran - Agence Océan Indien
 Parc TECHNIOR
 5 rue Henri Cornu
 97490 Sainte-Clotilde - LA REUNION
 Tél : +262 (0) 262 23 75 28
www.quadran.fr

Format : A3
 Echelle : 1/1000
 Dessiné par : CCH
 Validé par : SBO
 Date : 23/02/2018
 Date : 27/02/2018


Ce plan est la propriété de Quadran. Il ne peut être reproduit sans son autorisation.

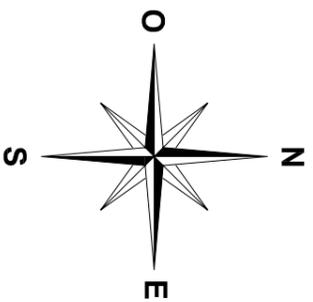

Stockage
4 containers

Stockage
4 containers

425

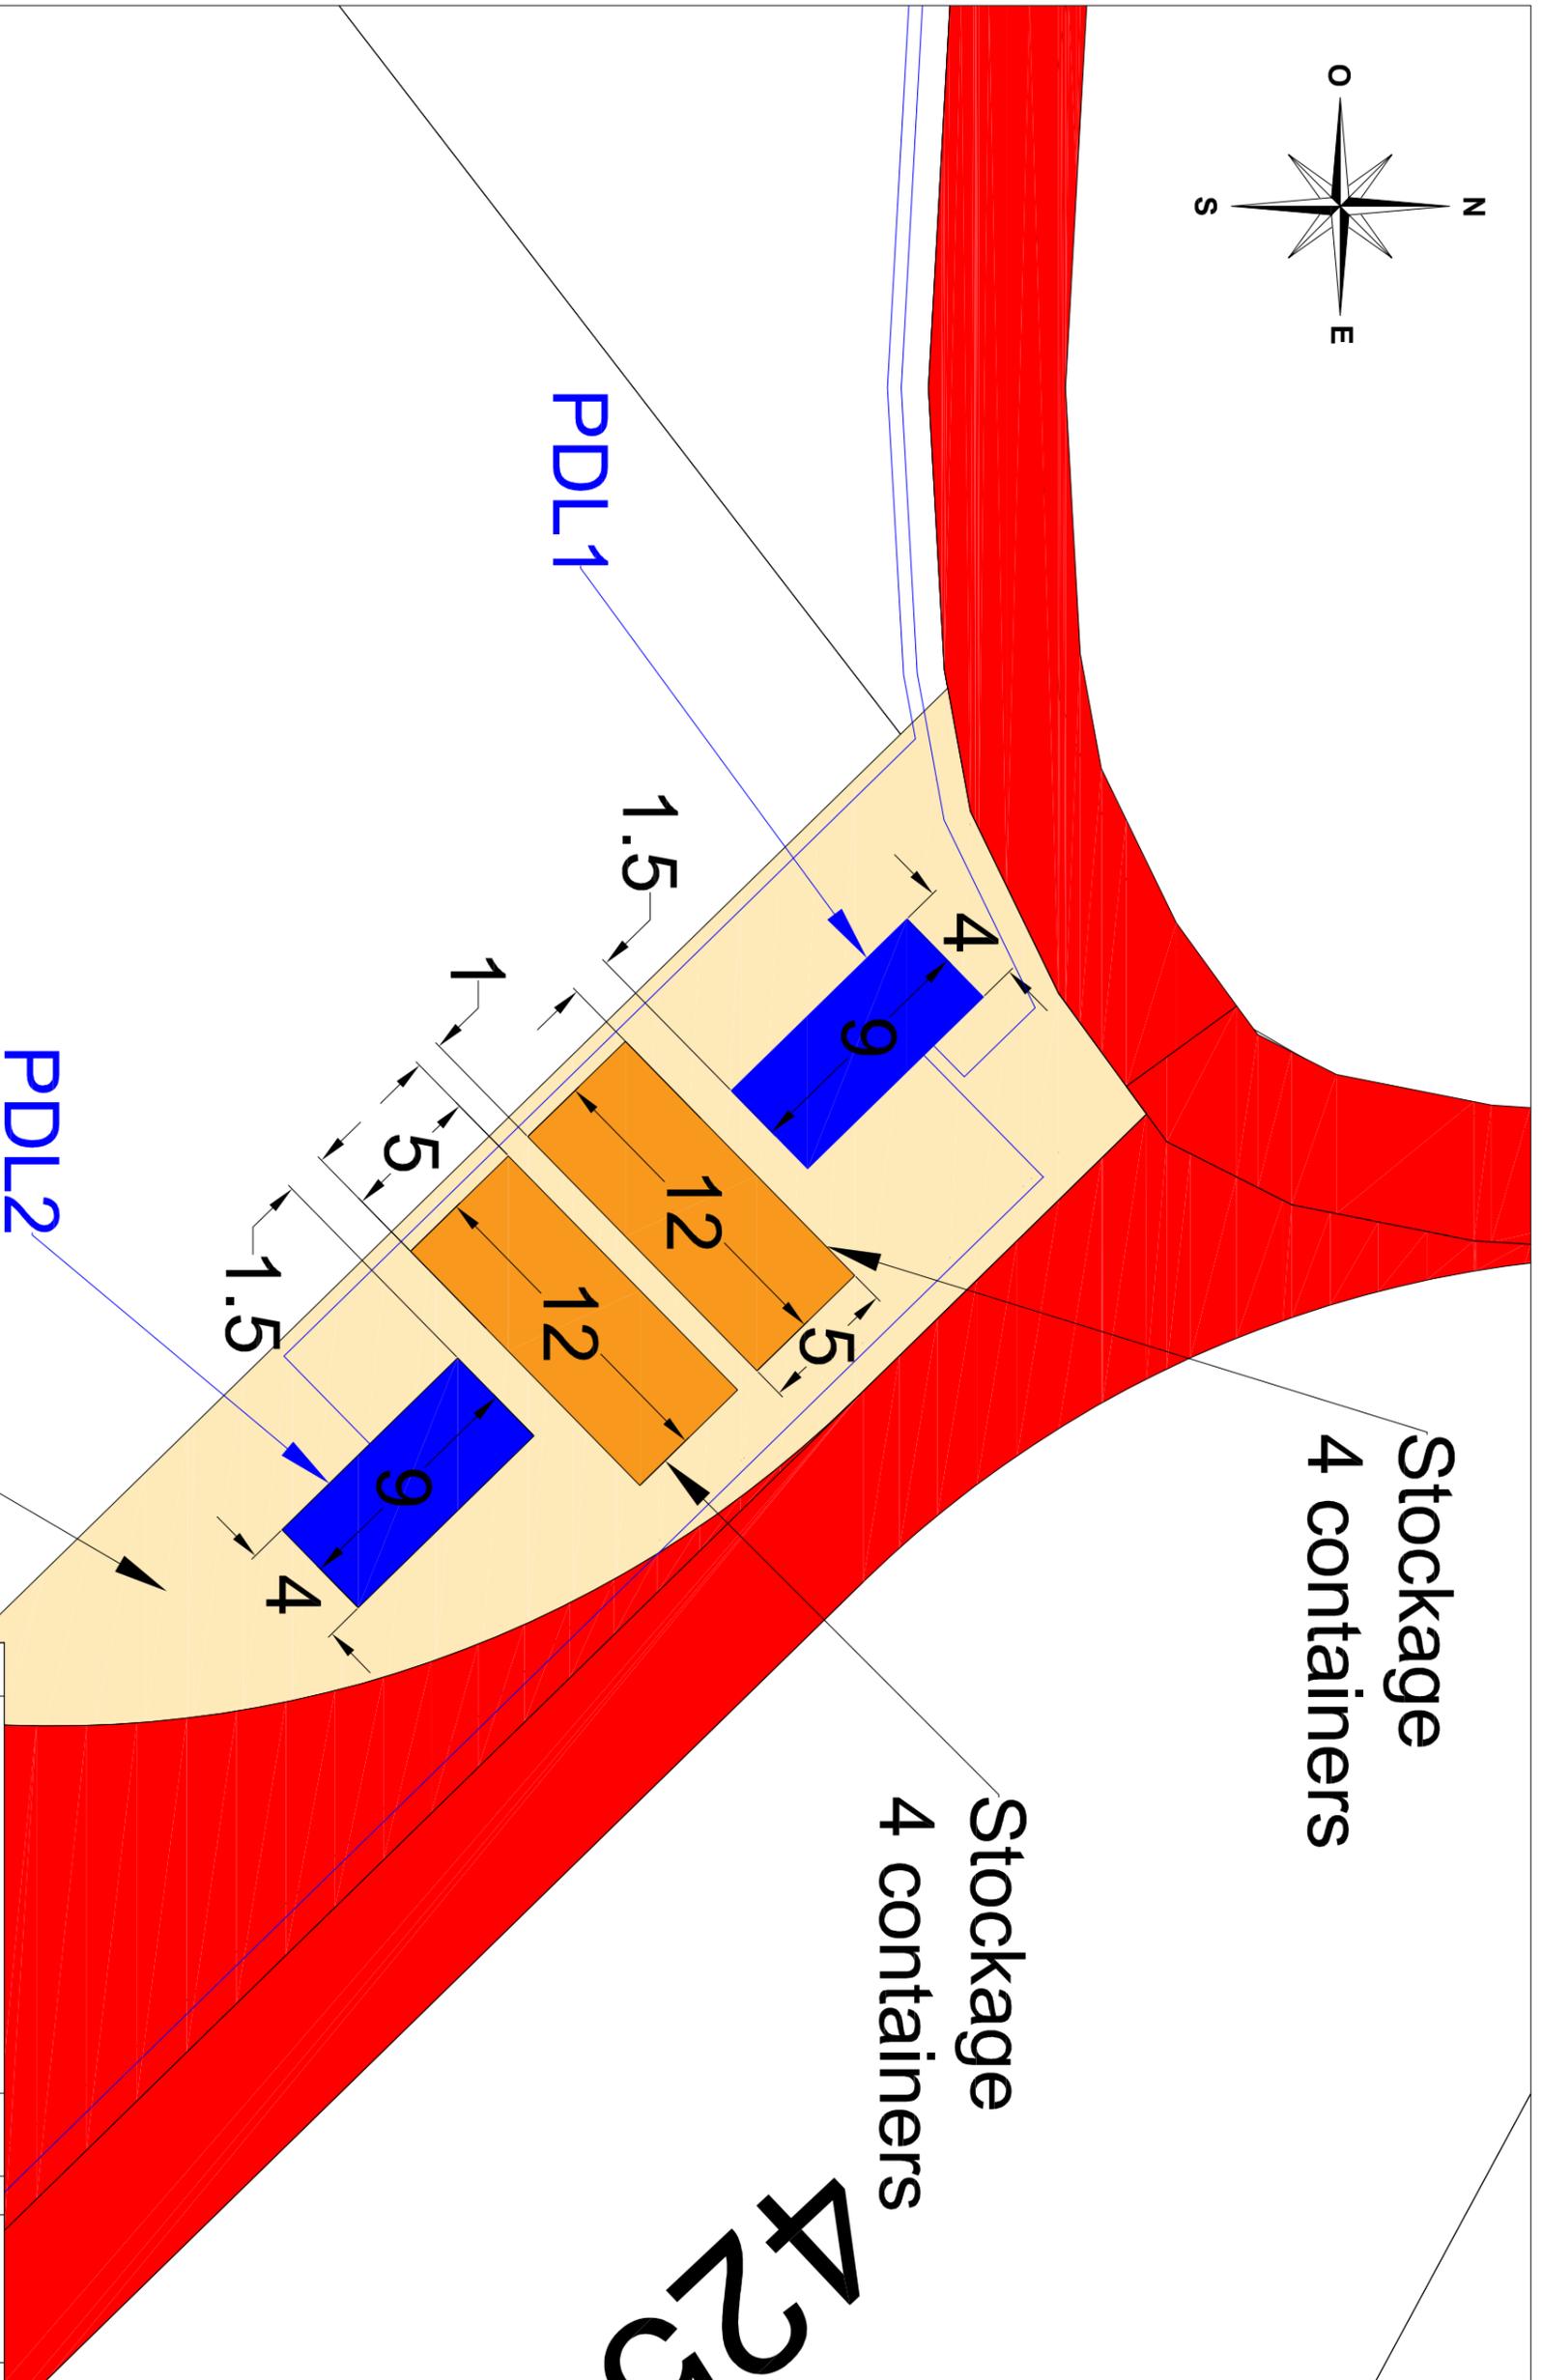

424

Zone parking

Légende

- Pistes et virages à créer
- Réseau HTA Inter-éolien

Indice	Modification	Date	Par	Département :	N° PLAN :
				974	ELPR-MAS-PDL-001

PROJET :
Eole La Perrière Renouveaulement


TITRE :
**Plan de masse
Postes de livraison et stockage**

Quadran
GROUPE DIRECT ENERGIE


Parc TECHNIOR
5 rue Henri Cornu
97490 Sainte-Clotilde - LA REUNION
Tél : +262 (0) 262 23 75 28
www.quadran.fr

Format :	Echelle :	Designé par :	Date :
A3	1/250	CCH	23/02/2018
		Vérifié par :	Date :
		SBO	27/02/2018


Ce plan est la propriété de Quadran. Il ne peut être reproduit sans son autorisation.

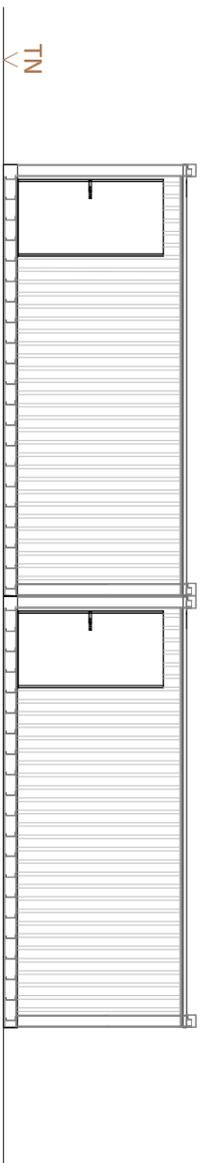


ÉLÉVATION ARRIERE

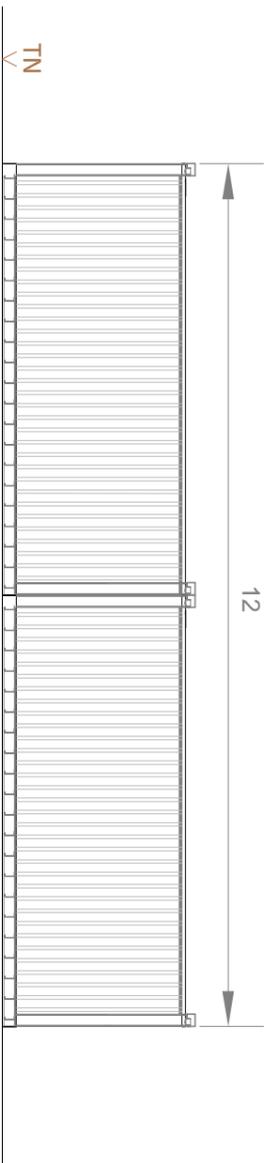

ÉLÉVATION AVANT

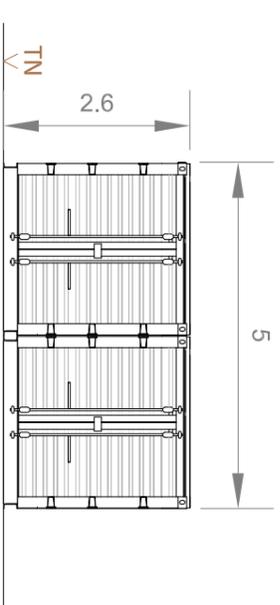

PIGNON DROIT

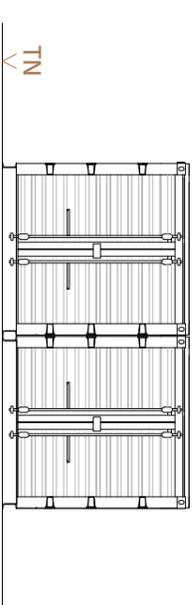

PIGNON GAUCHE



VUE EN PLAN

Indice	Modification	Date	Par	Département : 974	N° PLAN : ELPR-STOCK-001

PROJET :
Edle La Perrière Renouvellement
TITRE :
Plan type : élévation
stockage 4 containers

Quadrant
 GROUPE DIRECT ENERGIE
 Groupe Quadrant - Agence Océan Indien
 Parc TECHNIOR
 5 rue Henri Cornu
 97490 Sainte Clotilde - LA REUNION
 Tél : +262 (0) 262 23 75 28
www.quadrant.fr

Format : A3	Echelle : 1/1000	Designé par : CCH	Date : 23/02/2018
		Vérifié par : SBO	Date : 27/02/2018

Ce plan est la propriété de Quadrant. Il ne peut être reproduit sans son autorisation.