DEPARTEMENT DE LA REUNION

COMMUNE DE SAINT-PIERRE

« Marché de maîtrise d'œuvre pour le terrassement et le nivellement des abords de l'aéroport de Pierrefonds »

PROJET

-

Ind.	Date	Nom	Modification	Verifie
-	-	-	-	-
-	-	-	-	-
-	-	-	-	-
-	-	-	-	-
B	Mars 2020	CC	Première diffusion	F.B

Cotes d'Affaire de Terrassement
Cabinet SUEZ
Ile de la Réunion
Tel : 02 62 90 90 90
Fax : 02 62 90 90 91
Mail : cabinet.terrassement@suez.com

ESQ	AVP	PRO	DCE	VISA	DOE

Fond de Plan dressé par :

PLAN D'AMENAGEMENT DU SITE
Planche C

NUMERO DE PLAN:	2-C
NUMERO D'ETUDE	ECHELLE
19MRU026	1:500
DATE	CHEF DE PROJET
Mars 2020	F.B

Cotes d'Affaire de Terrassement
Cabinet SUEZ
Ile de la Réunion
Tel : 02 62 90 90 90
Fax : 02 62 90 90 91
Mail : cabinet.terrassement@suez.com

Terrassement Talus Déblai
Talus de fossé en terre
Terrassement PF actuel
Zone potentielle d'installation chantier / stockage / tri des matériaux
Bande circulable à créer

Buse Ø1 000 — EP existante
Buse Ø1 000 — EP _ Buse Ø800
Buse Ø1 000 — EP _ Buse Ø1000
Exutoire à créer
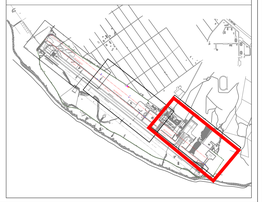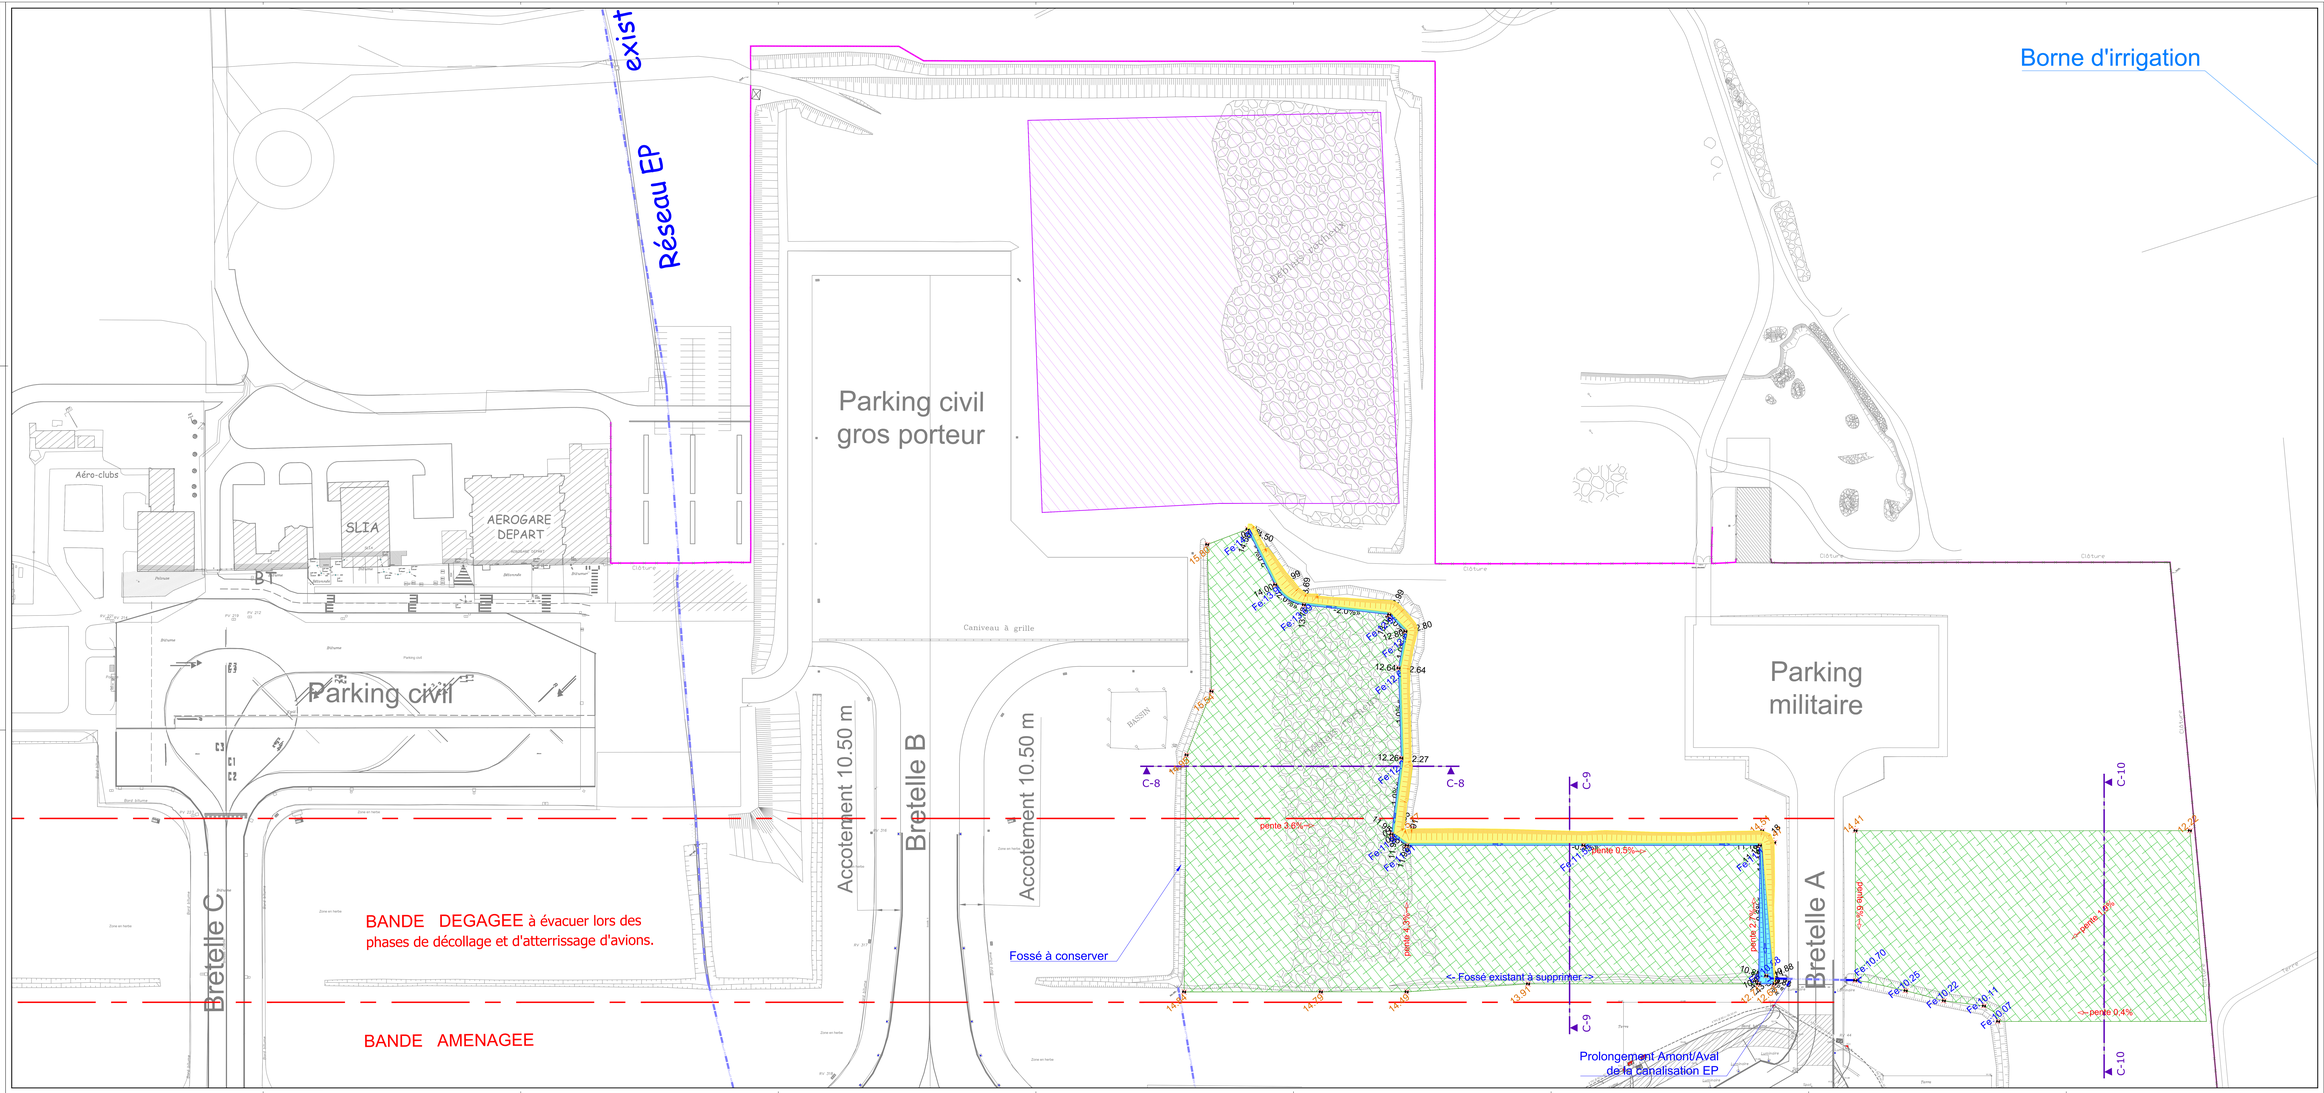
C-1 — C-1 Trait de Coupe
Clôture existante
Bandes dégagée et aménagée
14.85 Altitude Plate-forme projet fini
Fe 17.85 Altitude Fil d'eau fini
pente 10.0% Pente en longitudinal