DEPARTEMENT DE LA REUNION

COMMUNE DE SAINT-PIERRE

« Marché de maitrise d'œuvre pour le terrassement et le nivellement des abords de l'aéroport de Pierrefonds »

PROJET

-

Ind.	Date	Nom	Modification	Vérifié
-	-	-	-	-
-	-	-	-	-
-	-	-	-	-
0	Mars 2020	CC	Première diffusion	F.B

Centre d'affaires de Savanna
Bât A - Bureau 34
14, rue Jules Thirel
97460 SAINT-PAUL
Tél: 02 62 47 64 60
Fax: 02 62 47 64 59

ESQ	AVP	PRO	DCE	VISA	DOE

Fond de Plan dressé par :

PLAN D'IRRIGATION

NUMERO DE PLAN:	4
NUMERO D'ETUDE	ECHELLE
19MRU026	1/2000
DATE	CHEF DE PROJET
Mars 2020	F.B
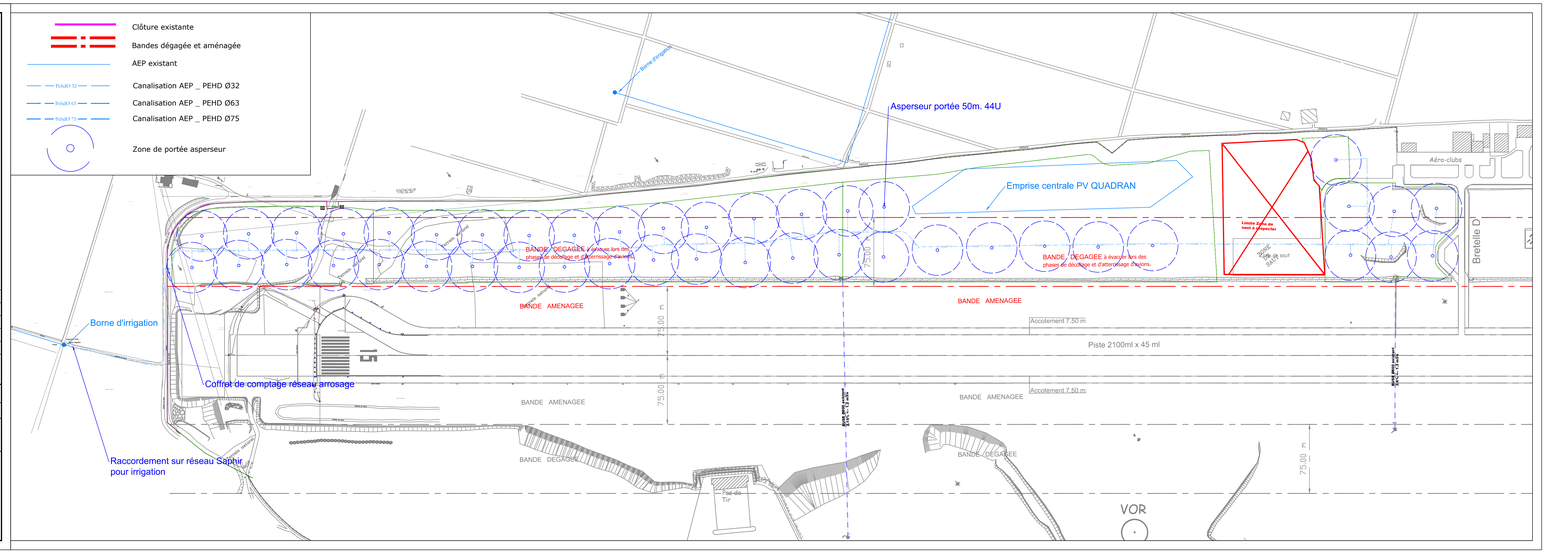
Centre d'affaires de Savanna
Bât A - Bureau 34
14, rue Jules Thirel
97460 SAINT-PAUL
Tél: 02 62 47 64 60
Fax: 02 62 47 64 59