


AKUPUKI DE LA REUNION KULANU GARKUS
TRAVAUX PÔLE OPS
PHASE 2

ÉCHELLE
1:1000


DATE
JT

- Délimitation côte ville / PCZSAR conservée
- - - Délimitation côte ville / PCZSAR supprimée
- Délimitation côte ville / PCZSAR nouvelle
- PCZSAR

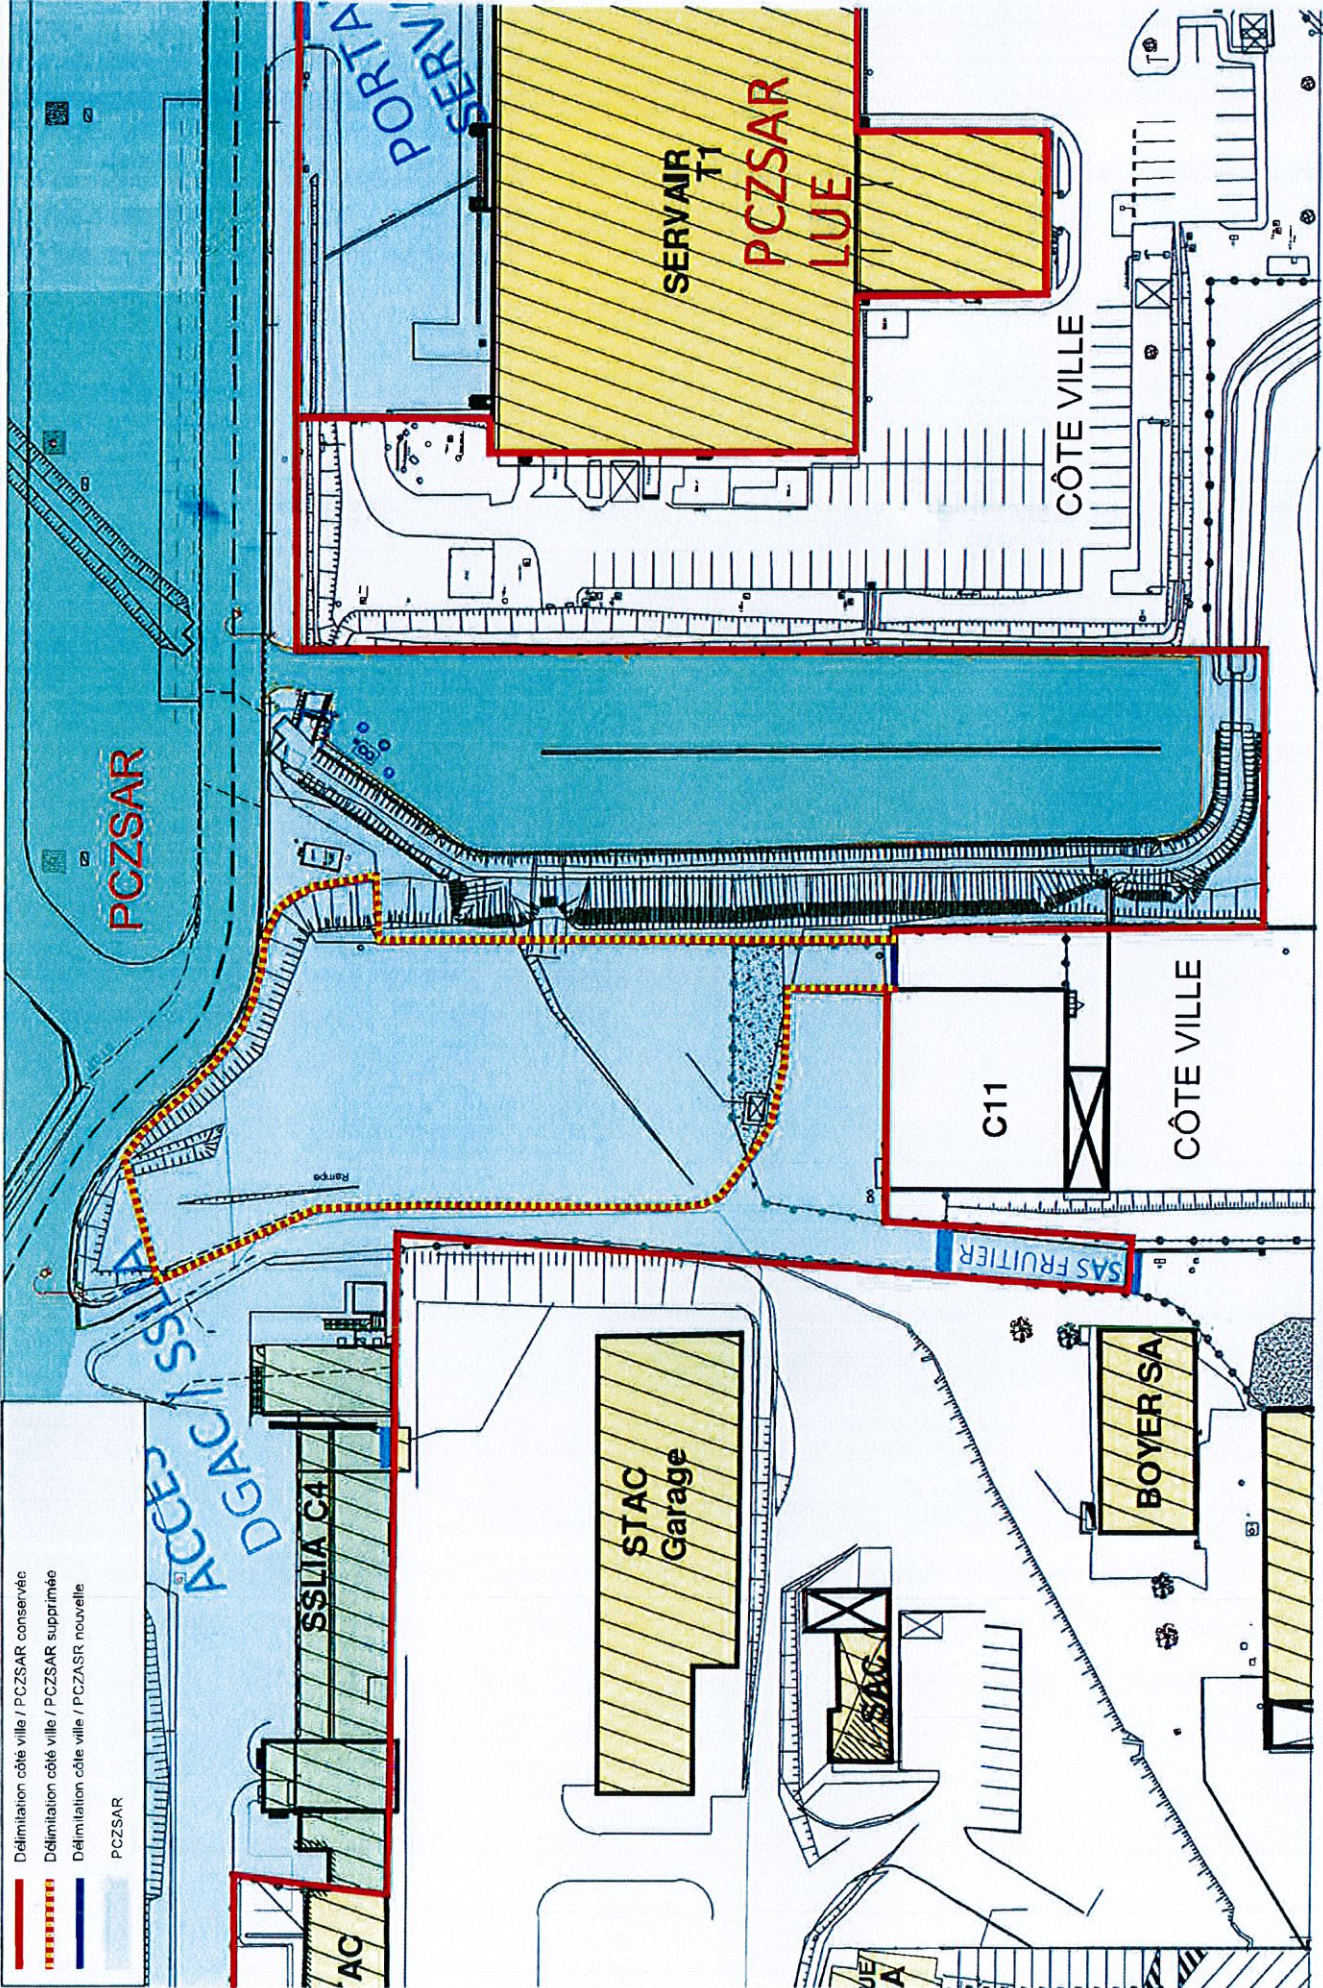

ARUPURU I DE LA REUNION KULANU GARRUS
TRAVAUX POLE OPS
PHASE 1

- Délimitation côté villa / PCZSAR conservés
- - - - - Délimitation côté ville / PCZSAR supprimés
- Délimitation côté villa / PCZSAR nouvelle
- PCZSAR

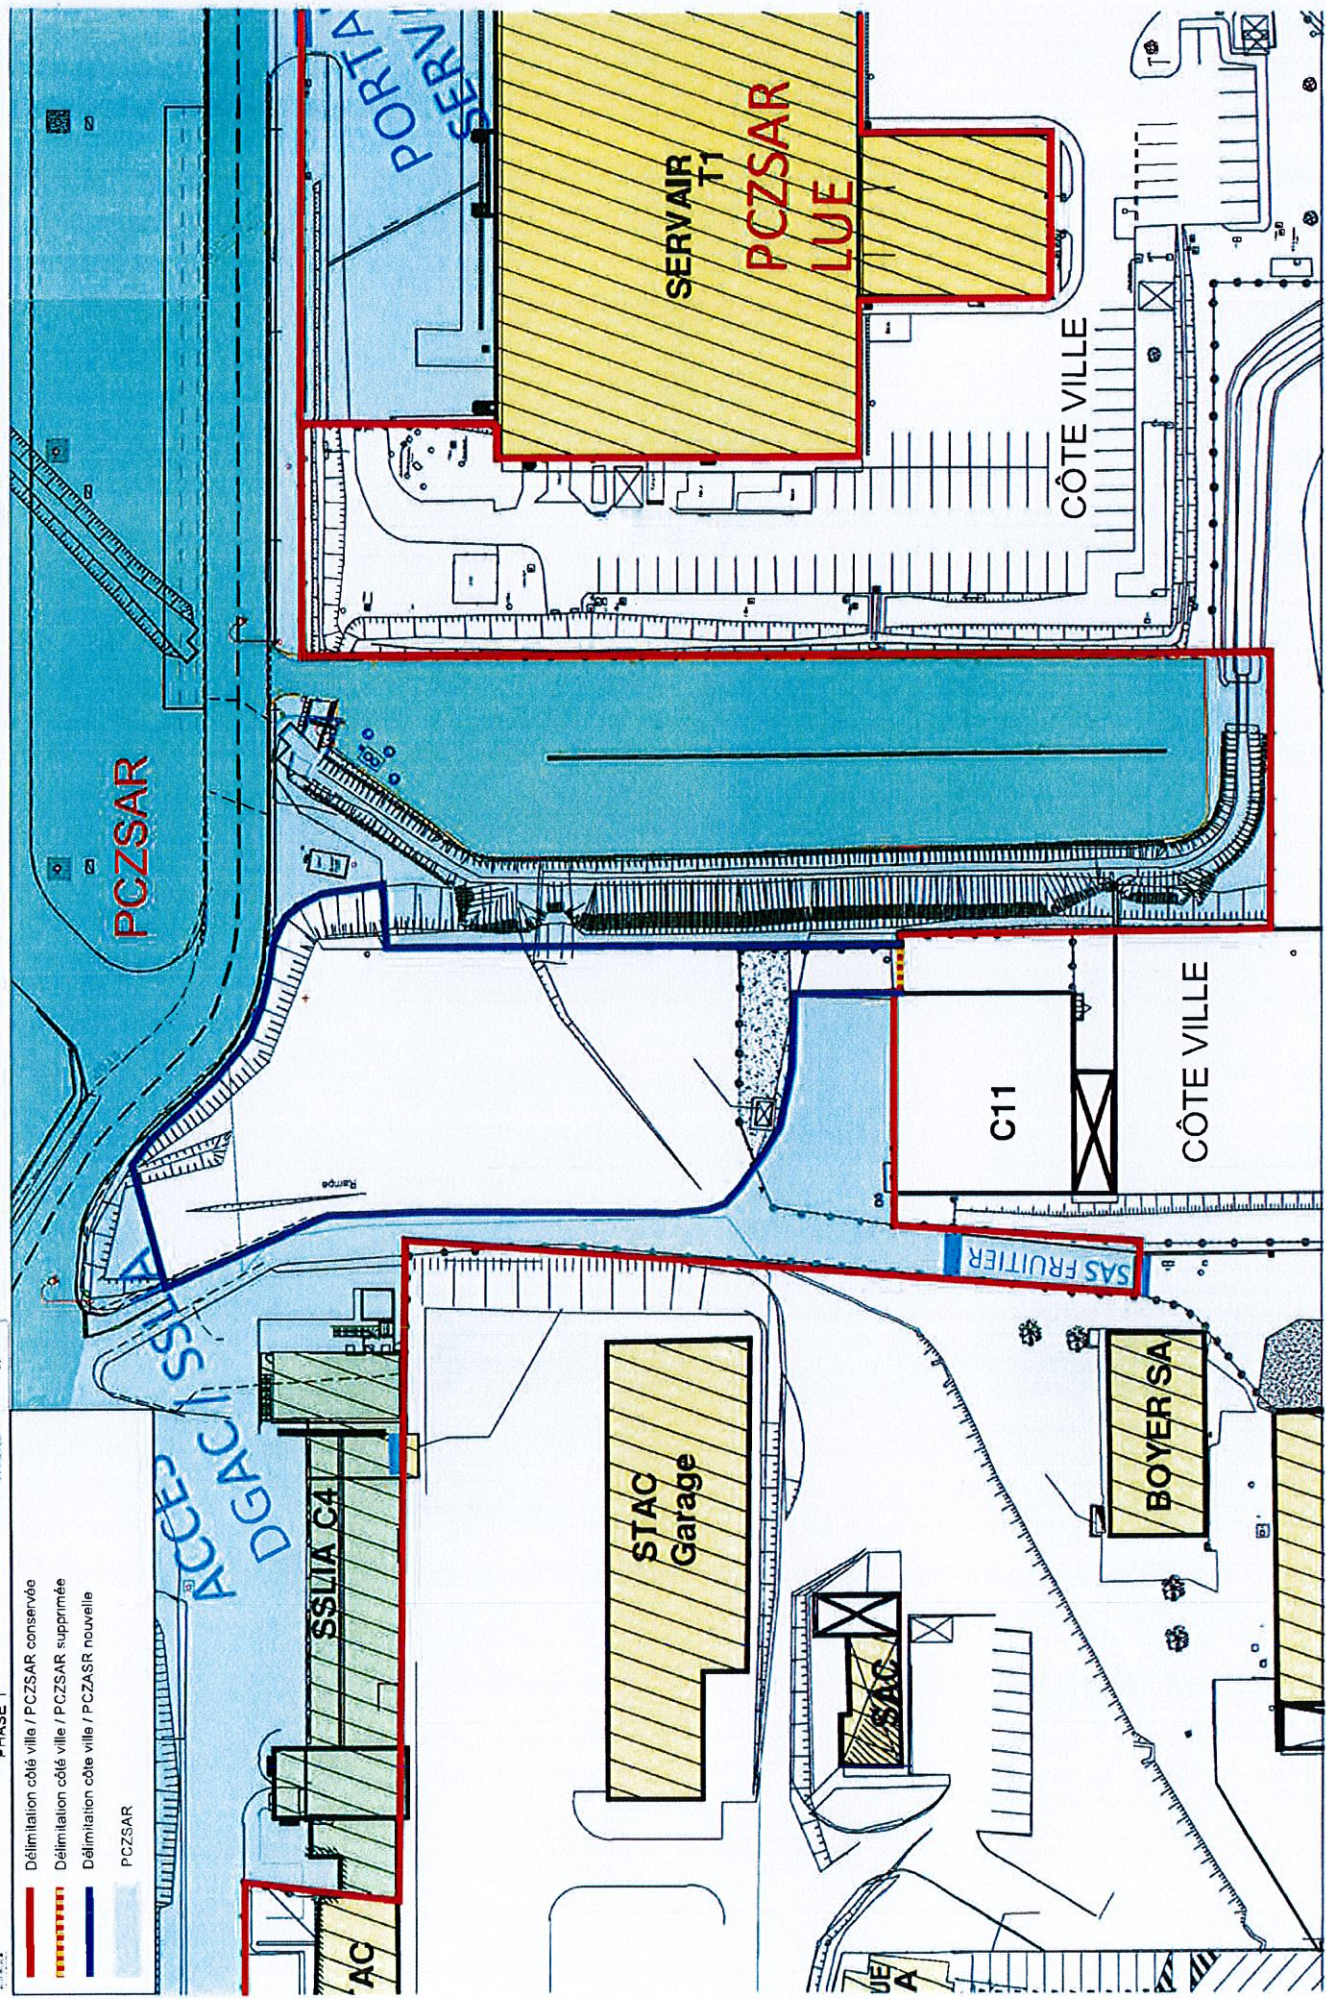

ACROFUR 1 DE LA REUNION KULAINU GARRUS
TRAVAUX POLE OPS
EXISTANT

ETAT
DATE
JT

- Délimitation côté ville / PCZSAR conservée
- Délimitation côté ville / PCZSAR supprimée
- Délimitation côté ville / PCZSAR nouvelle
- PCZSAR

