


Serres 1

COUPE DE PRINCIPE "RAMPANT DE LONGUEUR FAIBLE"
 pente N-S 8.7%
 pente E-O 1.5% max


S.a1

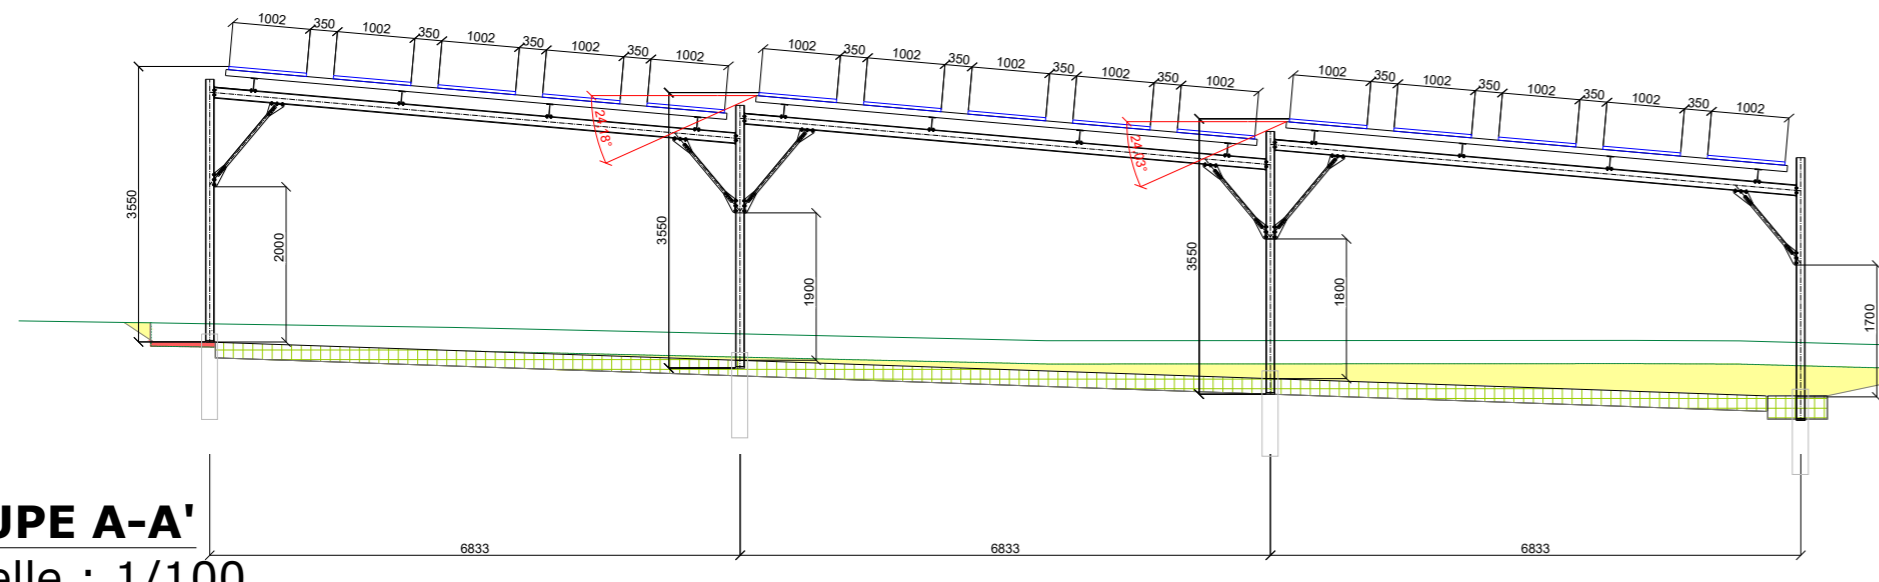

COUPE A-A'
 Echelle : 1/100

COUPE DE PRINCIPE "RAMPANT DE LONGUEUR FAIBLE"
 pente N-S 8.7%
 pente E-O 1.5% max


S.a2

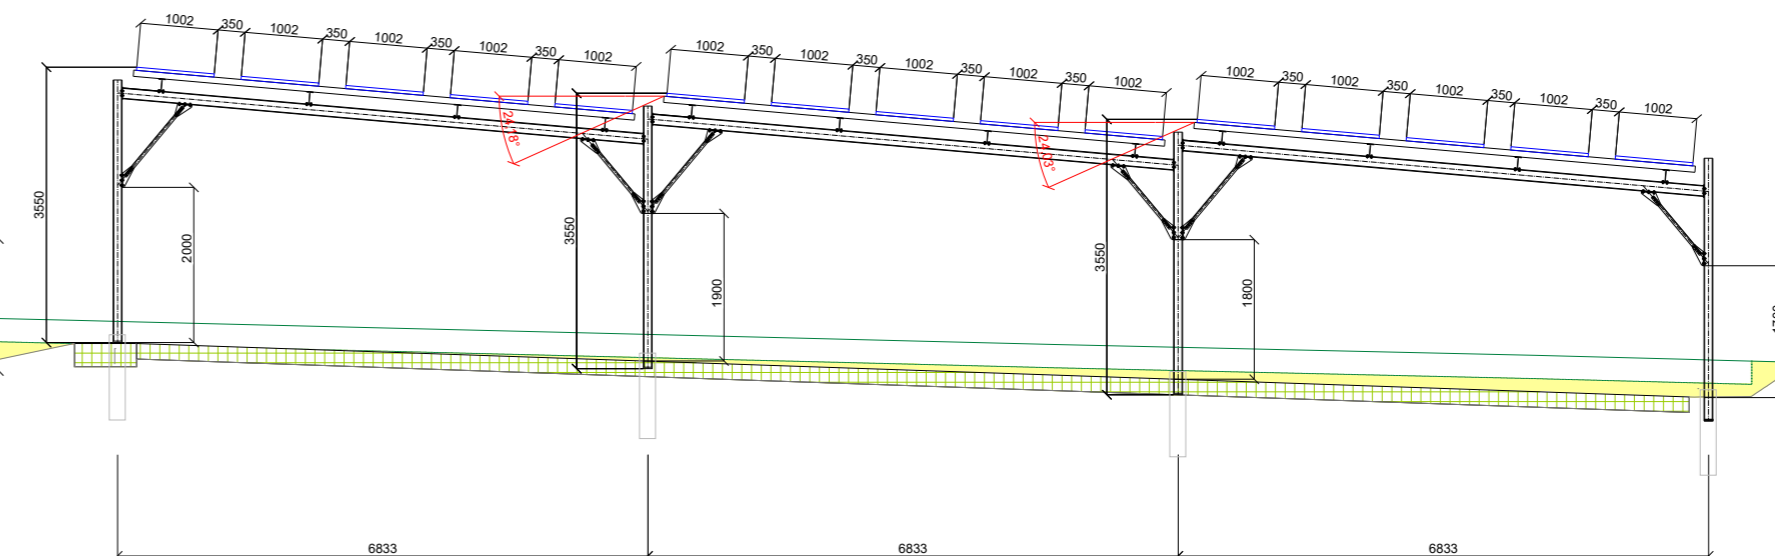

Serres 2

COUPE DE PRINCIPE "RAMPANT DE LONGUEUR IMPORTANTE"
 pente N-S 8.7%
 pente E-O 1.5% max


S.b1

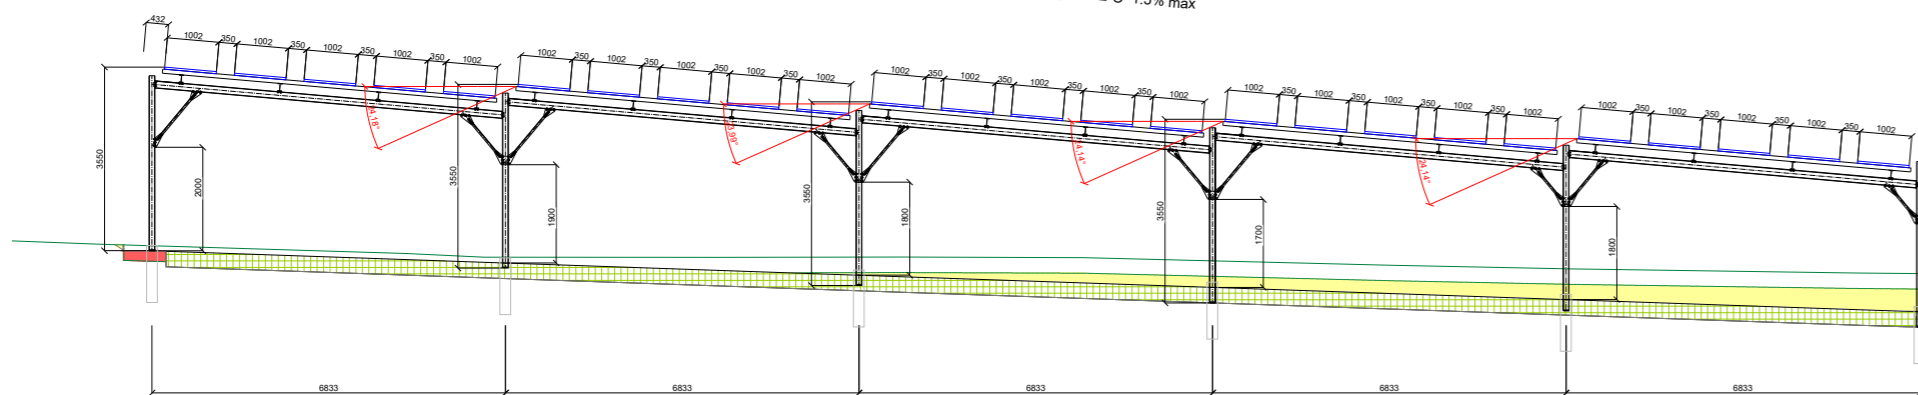


COUPE B-B'
 Echelle : 1/150

COUPE DE PRINCIPE "RAMPANT DE LONGUEUR IMPORTANTE"
 pente N-S 8.7%
 pente E-O 1.5% max

S.b2

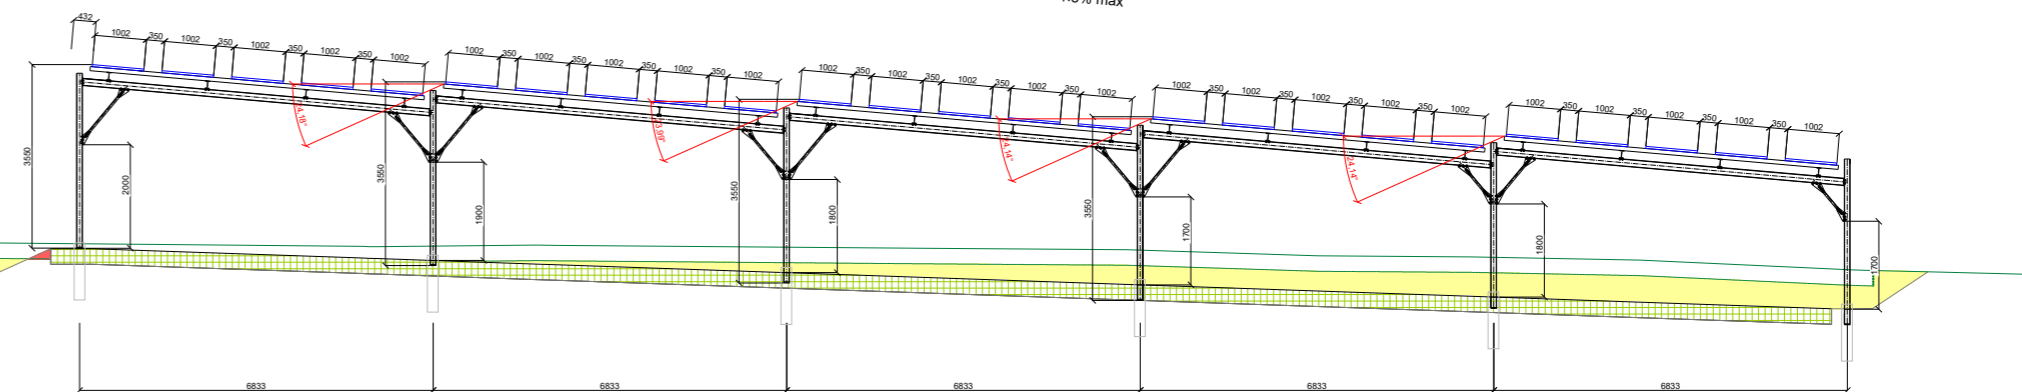

REPERAGE COUPE AA' / BB'

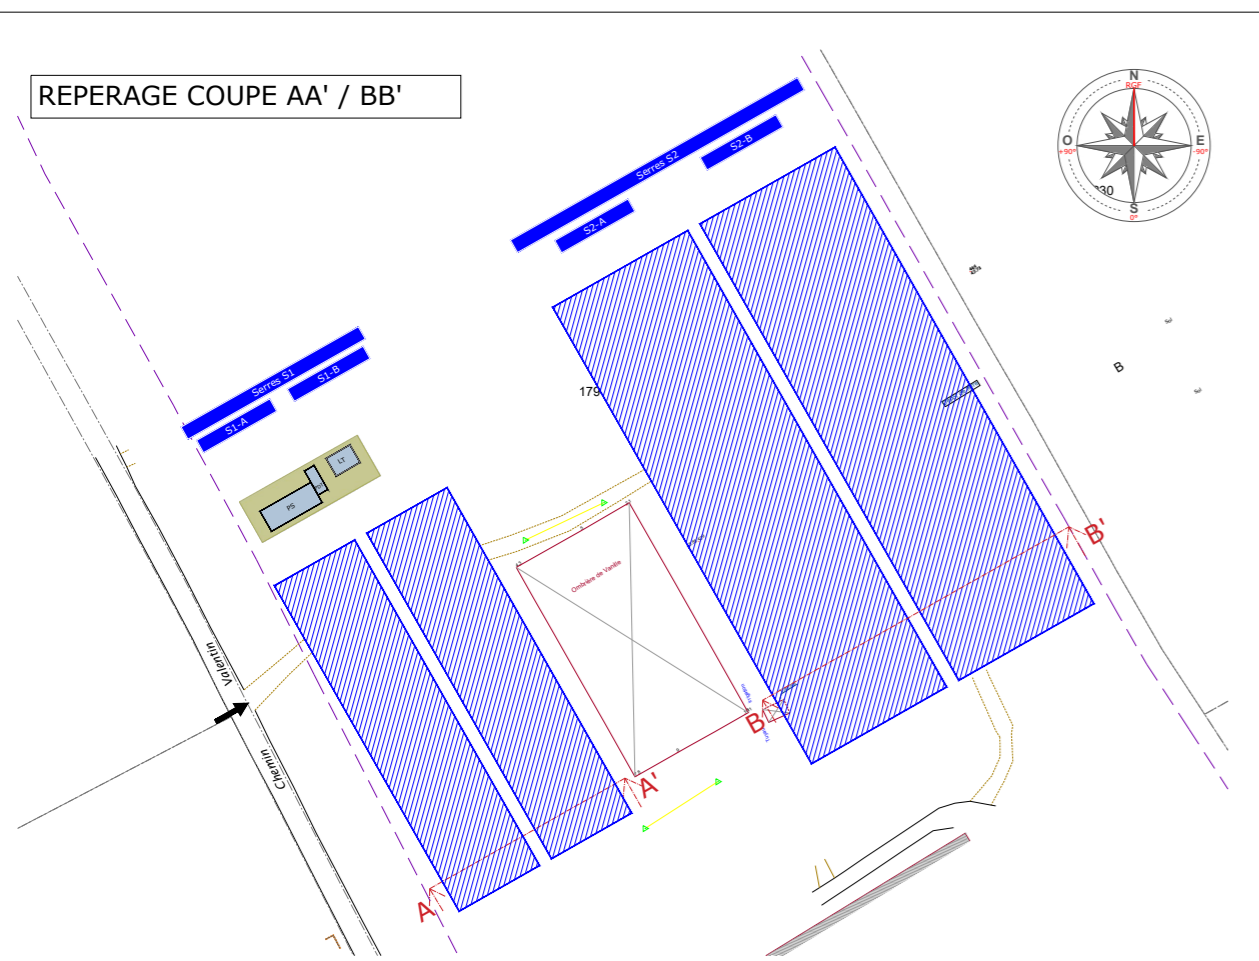

*NOTA : Structure dessinée à titre indicatif, en cours d'ingénierie.

LEGENDE :

- Champs PV
- Structure ombrière
- Zone de déblais

Echelle : N/A	Format : A2	Phase du Projet :	ESQ	APS	APD	N° du dessin : C2276 X- 1100 01	Date : 06/01/2022	F			
			DCE	EXE	DOE			E	FLG	AJOUT PIED DE POTEUX BETON	
75 Allée Wilhelm Roentgen - CS 40935 34961 MONTPELLIER Cedex 2 Tél : +33 (0)4 67 644 644 Fax : +33 (0)4 67 837 931	Auteur :	FLG	CENTRALE PV - SERRES Hubert LEGER - Saint André (La Réunion)				D	FLG	MÀJ COUPE STRUCTURISTE PRESTA		
			Contrôleur :	MAF	COUPE SUR CHAMPS PV				C	FLG	POUTRE SIMPLE DE SOUTIEN
					Approbateur :	---	REPRESENTATION DE LA VUE EN COUPE A-A'				B
				A			FLG	CREATION DU PLAN			
				Indice	Auteur	Description					