DEPARTEMENT DE LA REUNION

COMMUNE DE SAINT-PHILIPPE

OPERATION ANGO II

CONSTRUCTION 25 LLTS

PLAN VRD	Plan n° : VRD 3
PLAN DES RESEAUX EXISTANTS ET PROJETES	AVP

MAITRISE D'OEUVRE

Architecte mandataire :
VERTICALES ARCHITECTES
02, Rés. Vanda - 15, Rue Eudoxie Nonge
97490 Ste Clotilde
Tel : 06 92 67 95 67 Fax : 02 62 31 76 23

BET VRD :
INFRATECH
7 chemin Dufourg les bas
Domenjod 97490 SAINTE CLOTILDE
Tél : 02.62.33.74.93 - Fax : 02.62.33.92.19

MAITRE D'OUVRAGE

SHLMR

Le Ruisseau « A »
Rue Bois de Nèfles
97474 SAINT-DENIS

Echelle : 1:150 MAI 2015

Observations :

LEGENDE RESEAUX VRD

RESEAU EAUX PLUVIALES
- CONDUITE PROJETEE
- REGARD DE VISITE Ø 1000
- CANIVEAU GRILLE

RESEAU EAUX USEES
- CONDUITE EU GRAVITAIRE PROJETEE
- REGARD DE VISITE Ø 1000
- REGARD 50 x 50 SORTIE LOGEMENT
- BRANCHEMENT EU
- ASSAINISSEMENT INDIVIDUEL

RESEAU EAU POTABLE
- CONDUITE EXISTANTE
- CONDUITE PROJETEE
- VANNE
- BRANCHEMENT AEP
- POTEAU INCENDIE
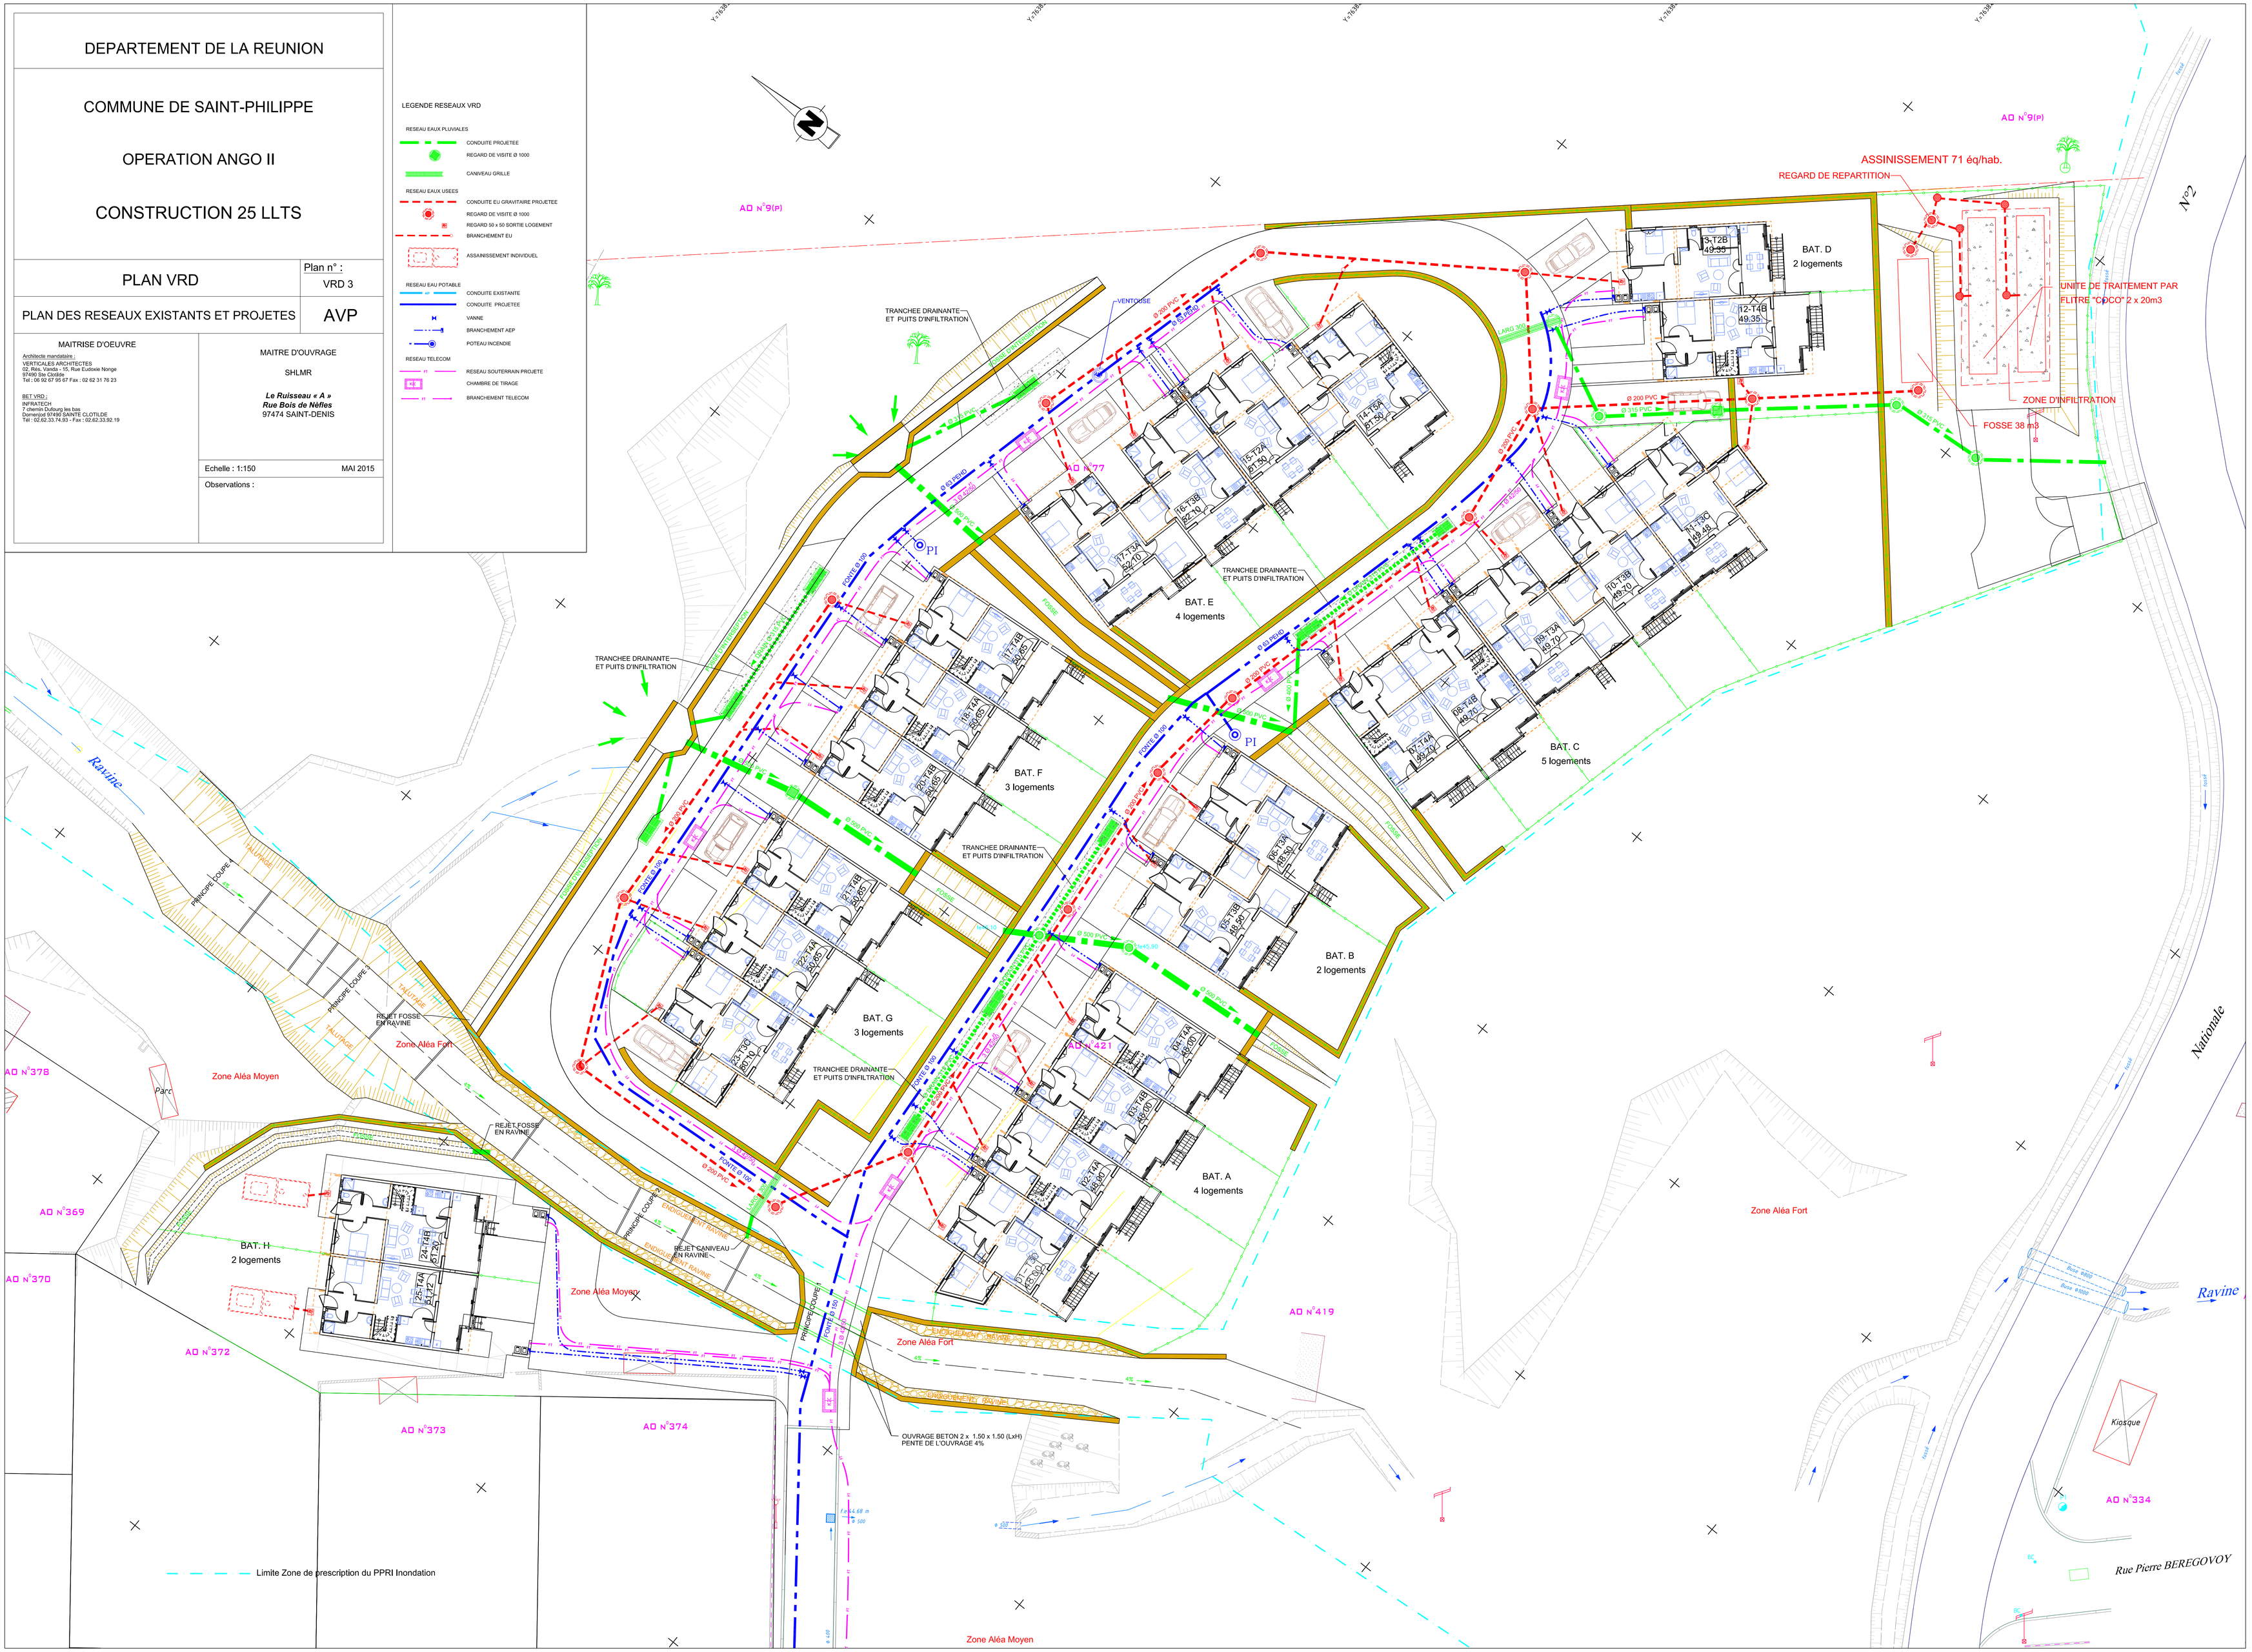
RESEAU TELECOM
- RESEAU SOUTERRAIN PROJETE
- CHAMBRE DE TIRAGE
- BRANCHEMENT TELECOM