

PLAN DE PHASAGE DE L'EXPLOITATION ET DU REAMENAGEMENT


PHASE D'EXPLOITATION 1 : Situation à 1,5 ans

ATDx

Echelle 1/3000 - Coordonnées UTM 40 - NGR
16_02_15_Phasing.dwg

15 février 2016

E= 364.800

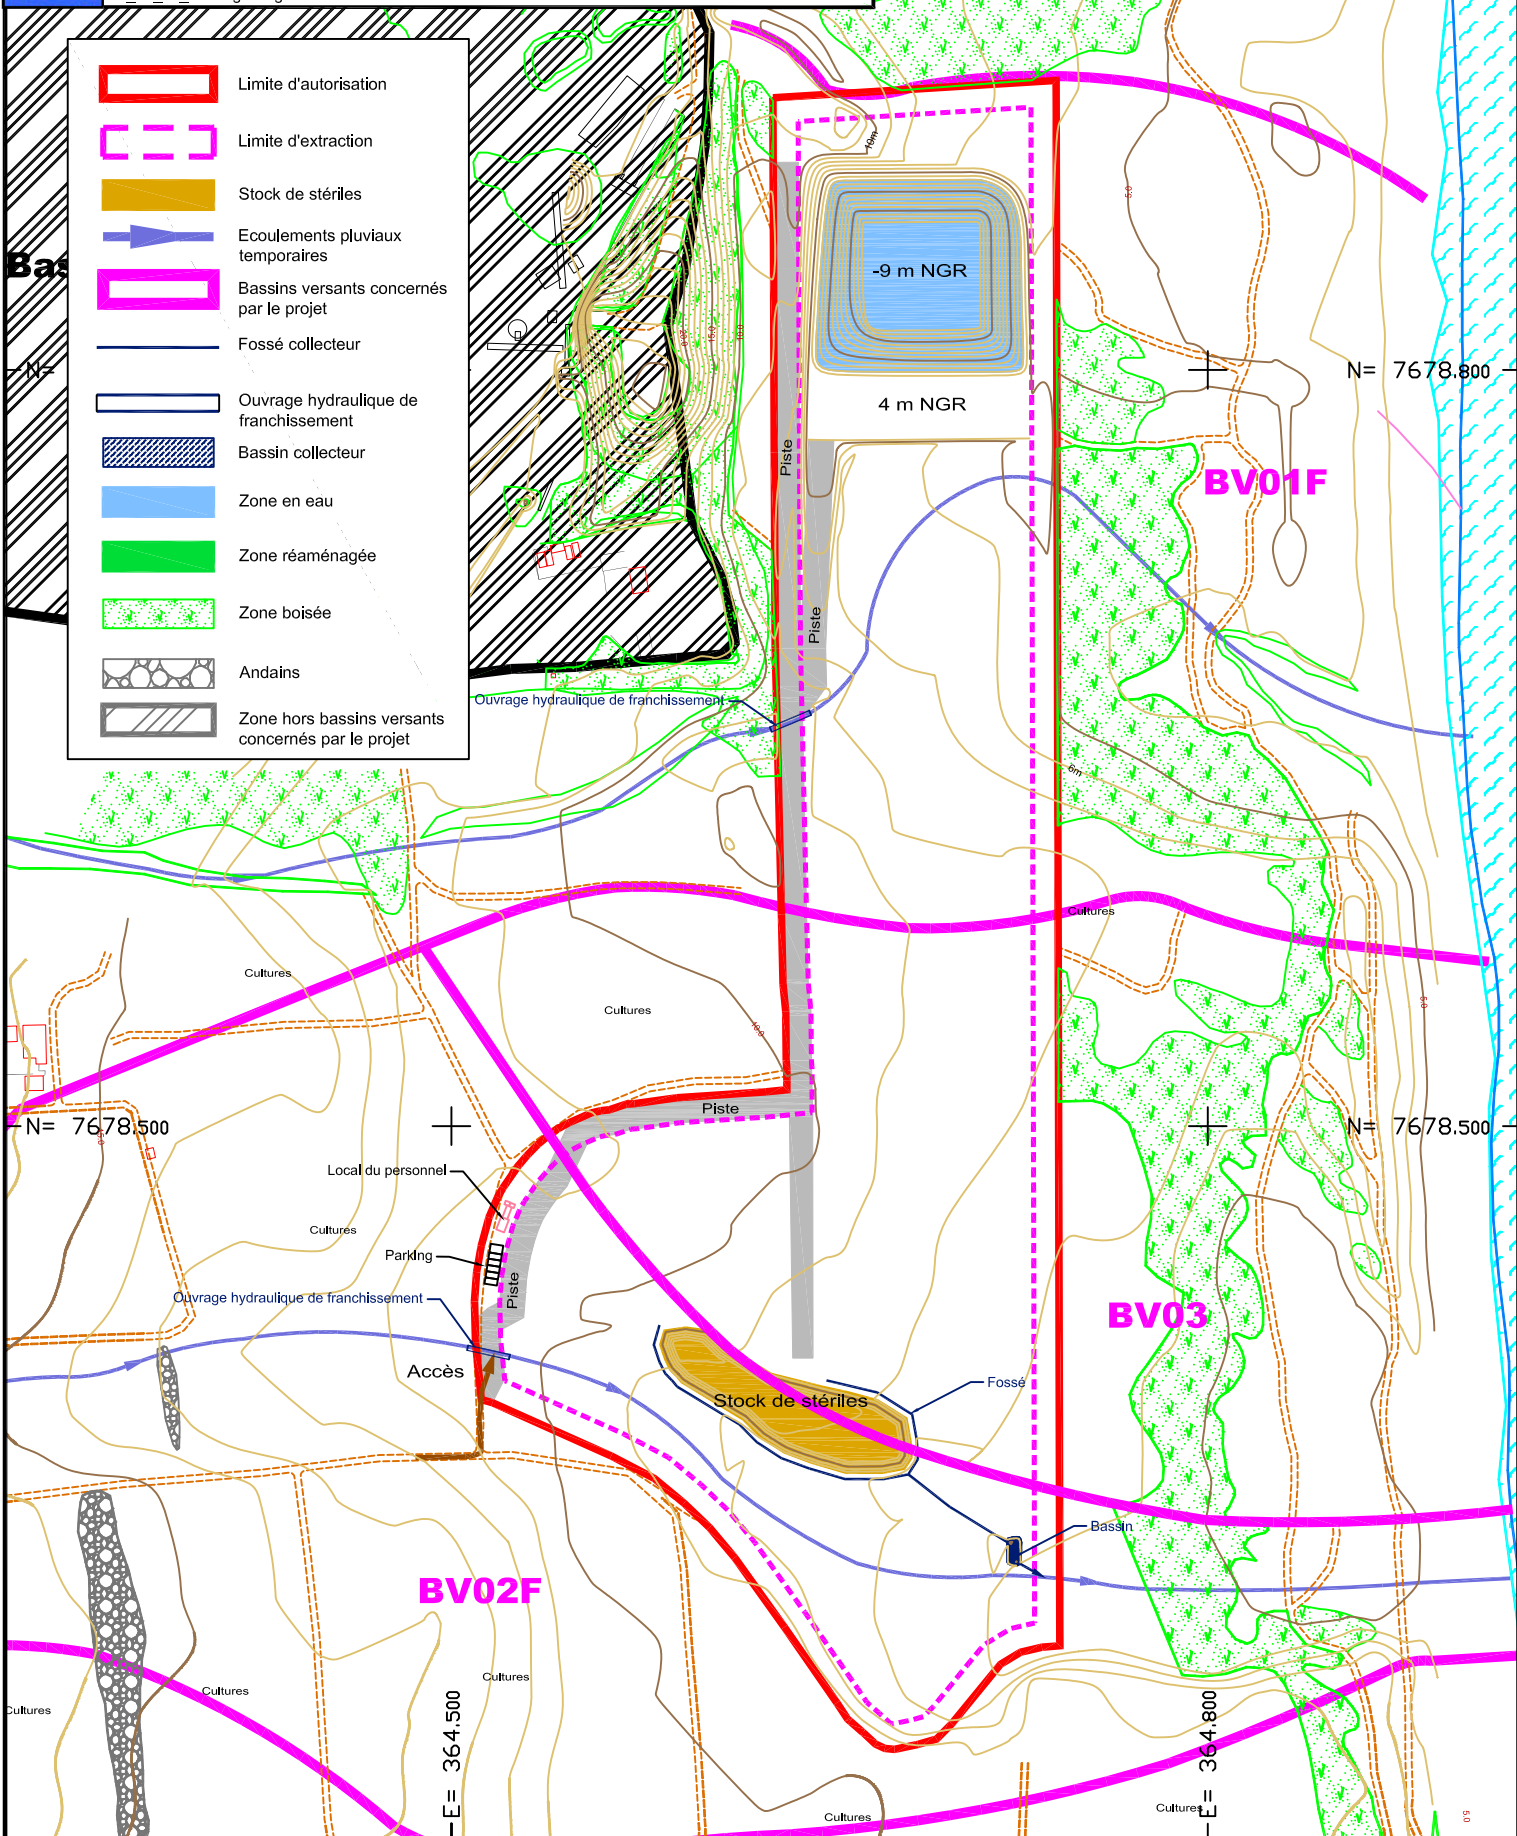

Limite d'autorisation



Limite d'extraction



Stock de stériles



Ecoulements pluviaux
temporaires



Bassins versants concernés
par le projet



Fossé collecteur



Ouvrage hydraulique de
franchissement




Bassin collecteur



Zone en eau



Zone réaménagée

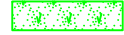

Zone boisée



Andains



Zone hors bassins versants
concernés par le projet

-9 m NGR

4 m NGR

BV01F

BV03

BV02F

Stock de stériles

Fossé

Bassin

Local du personnel

Parking

Accès

Ouvrage hydraulique de franchissement

E= 364.500

E= 364.800

N= 7678.500

N= 7678.500

N= 7678.500