

PLAN DE PHASAGE DES GARANTIES FINANCIERES





PHASE QUINQUENNALE N°1 : DE 1 A 5 ANS

ATDx

Echelle 1/3000 - Coordonnées UTM 40 - NGR
16_03_18_Garanties_Financieres.dwg

15 février 2016

E= 364.800

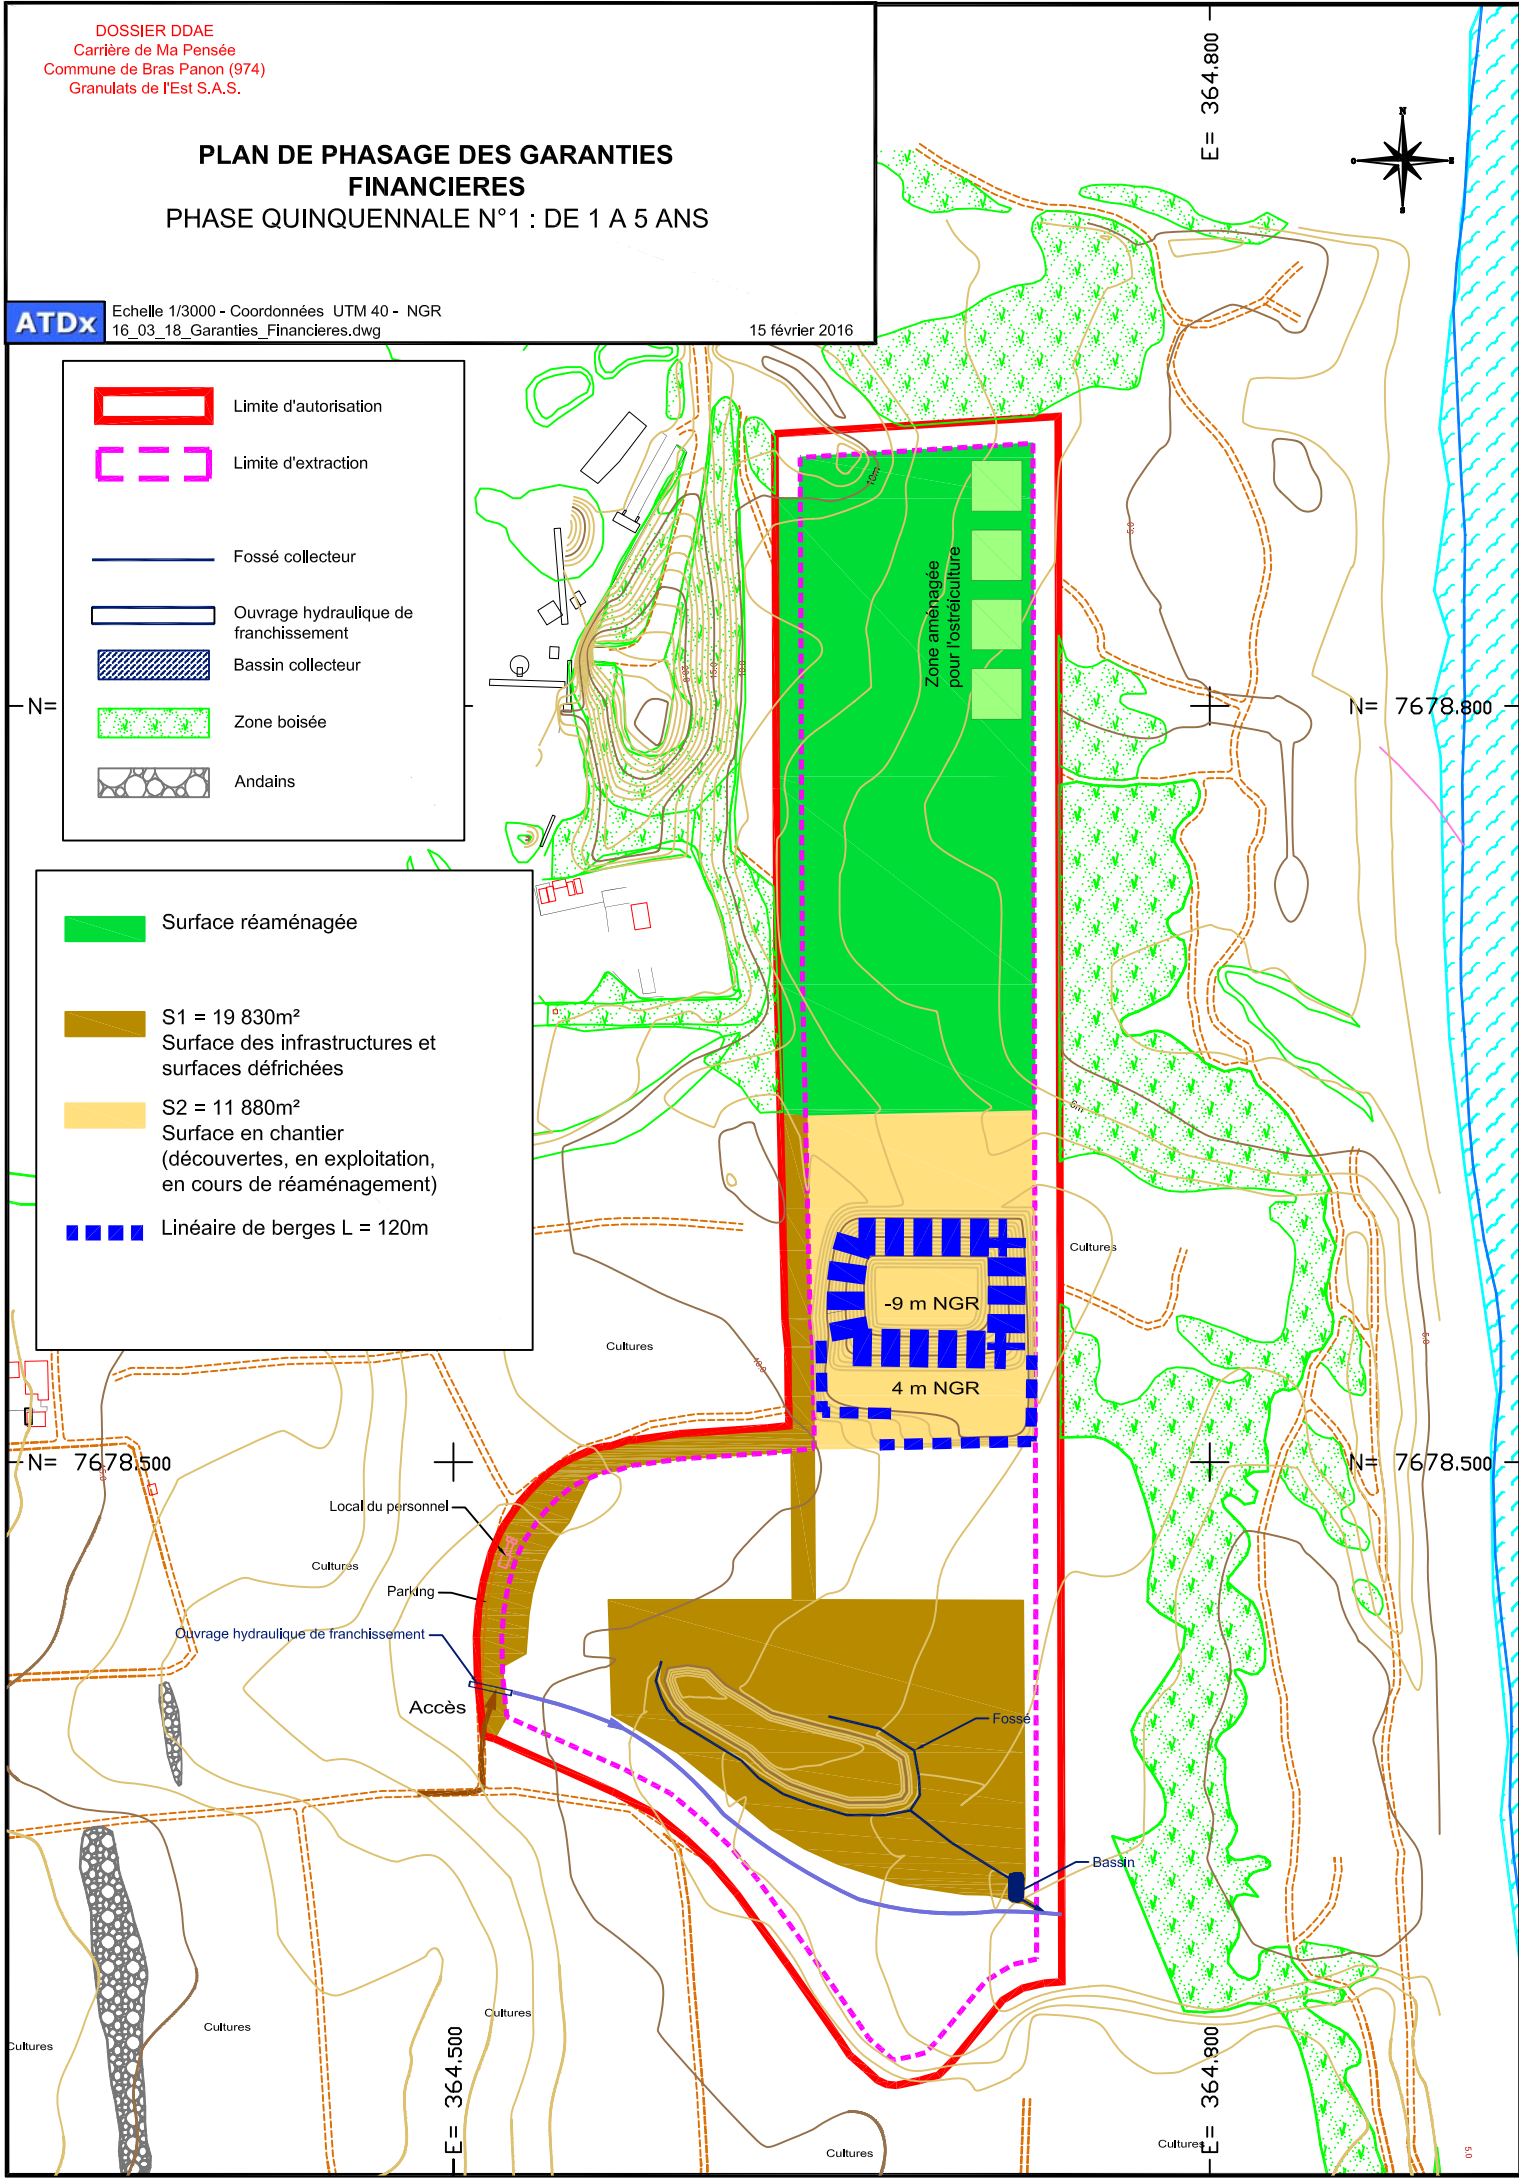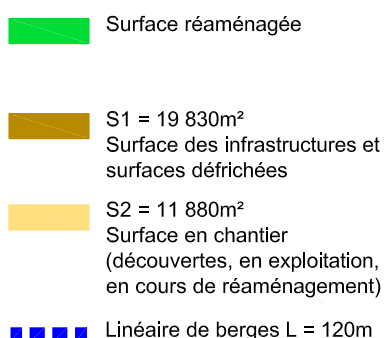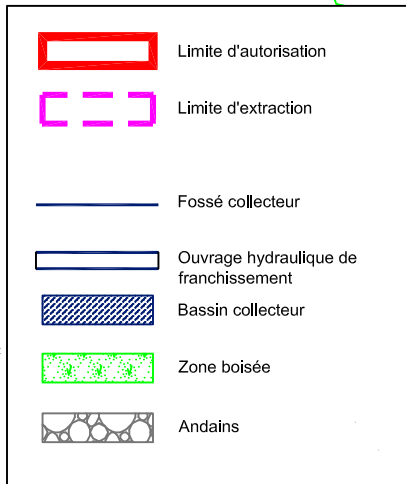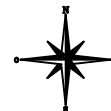

Local du personnel
Cultures
Parking
Ouvrage hydraulique de franchissement
Accès

-9 m NGR
4 m NGR

Cultures
Fosse
Bassin

E= 364.500

E= 364.800