





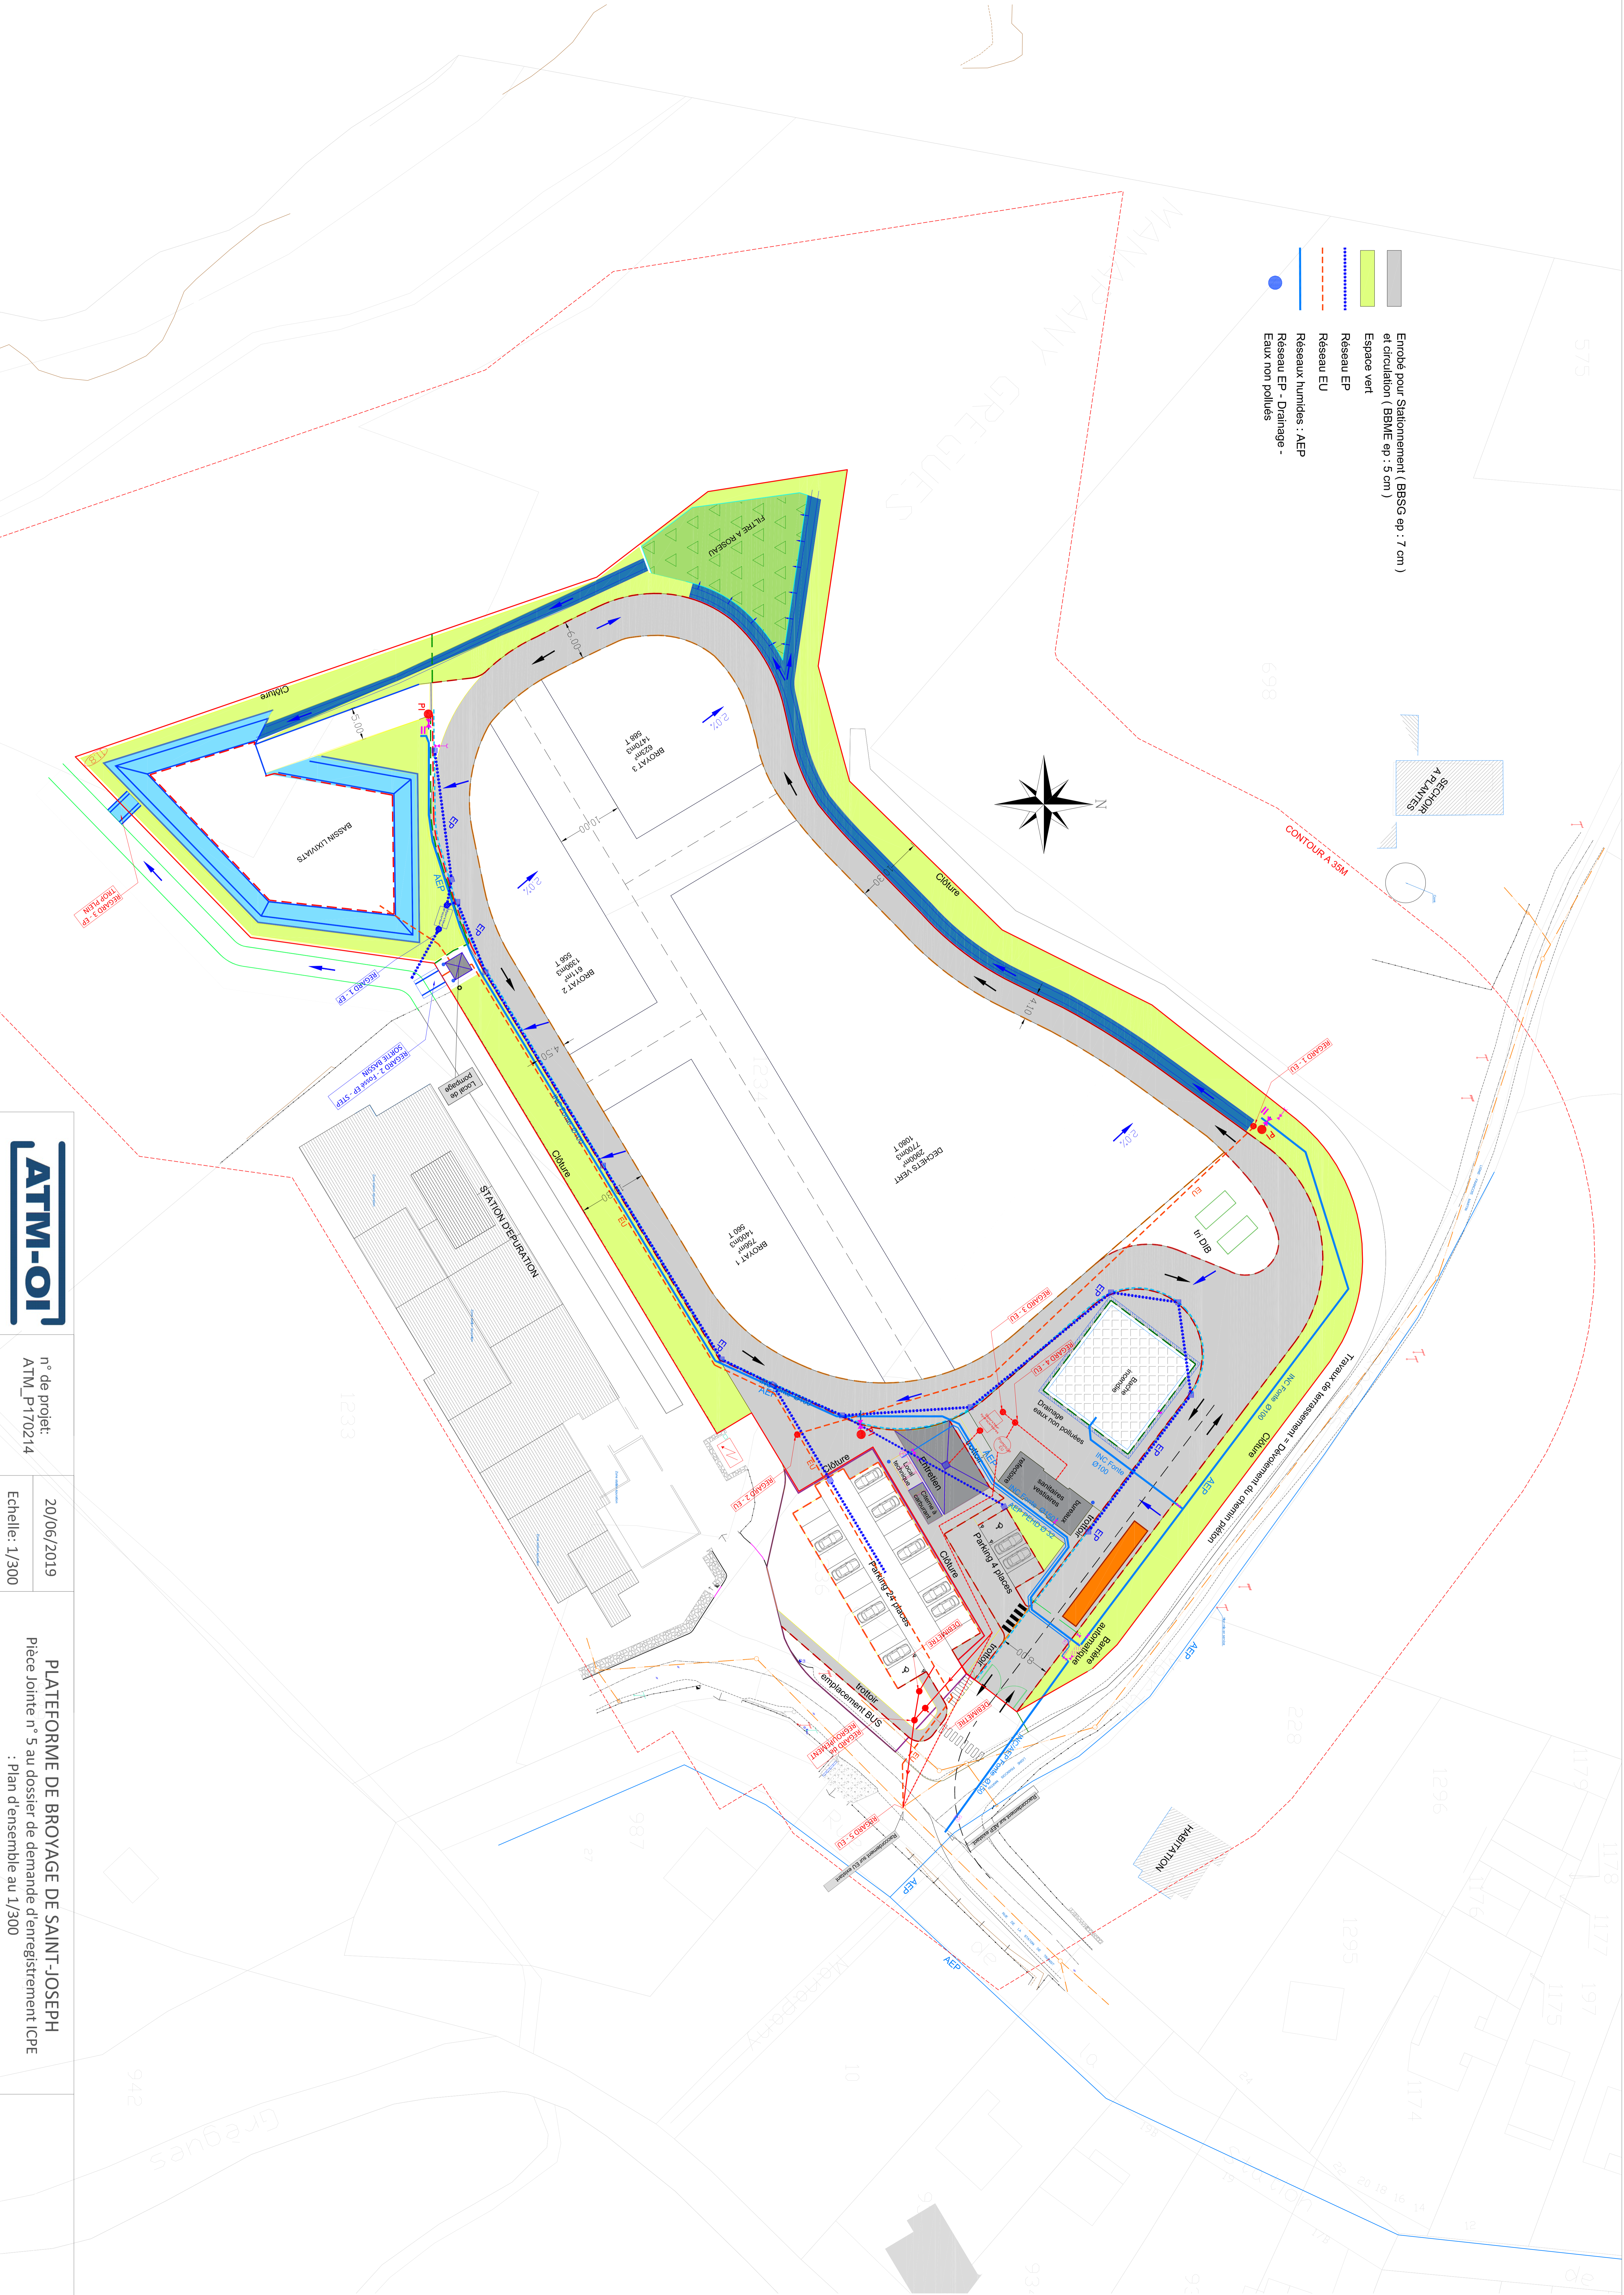


-  Embrèvement pour Stationnement (BBSG ep : 7 cm)
-  Espace vert
-  Réseau EP
-  Réseaux humides : AEP
-  Réseau EP - Drainage - Eaux non polluées
- 



n° de projet:
ATM_P170214

20/06/2019
Echelle: 1/300

PLATEFORME DE BROYAGE DE SAINT-JOSEPH
Pièce jointe n° 5 au dossier de demande d'enregistrement ICPE
: Plan d'ensemble au 1/300