Enrobé pour Stationnement (BBSG ep : 7 cm)
et circulation (BBME ep : 5 cm)

Espace vert
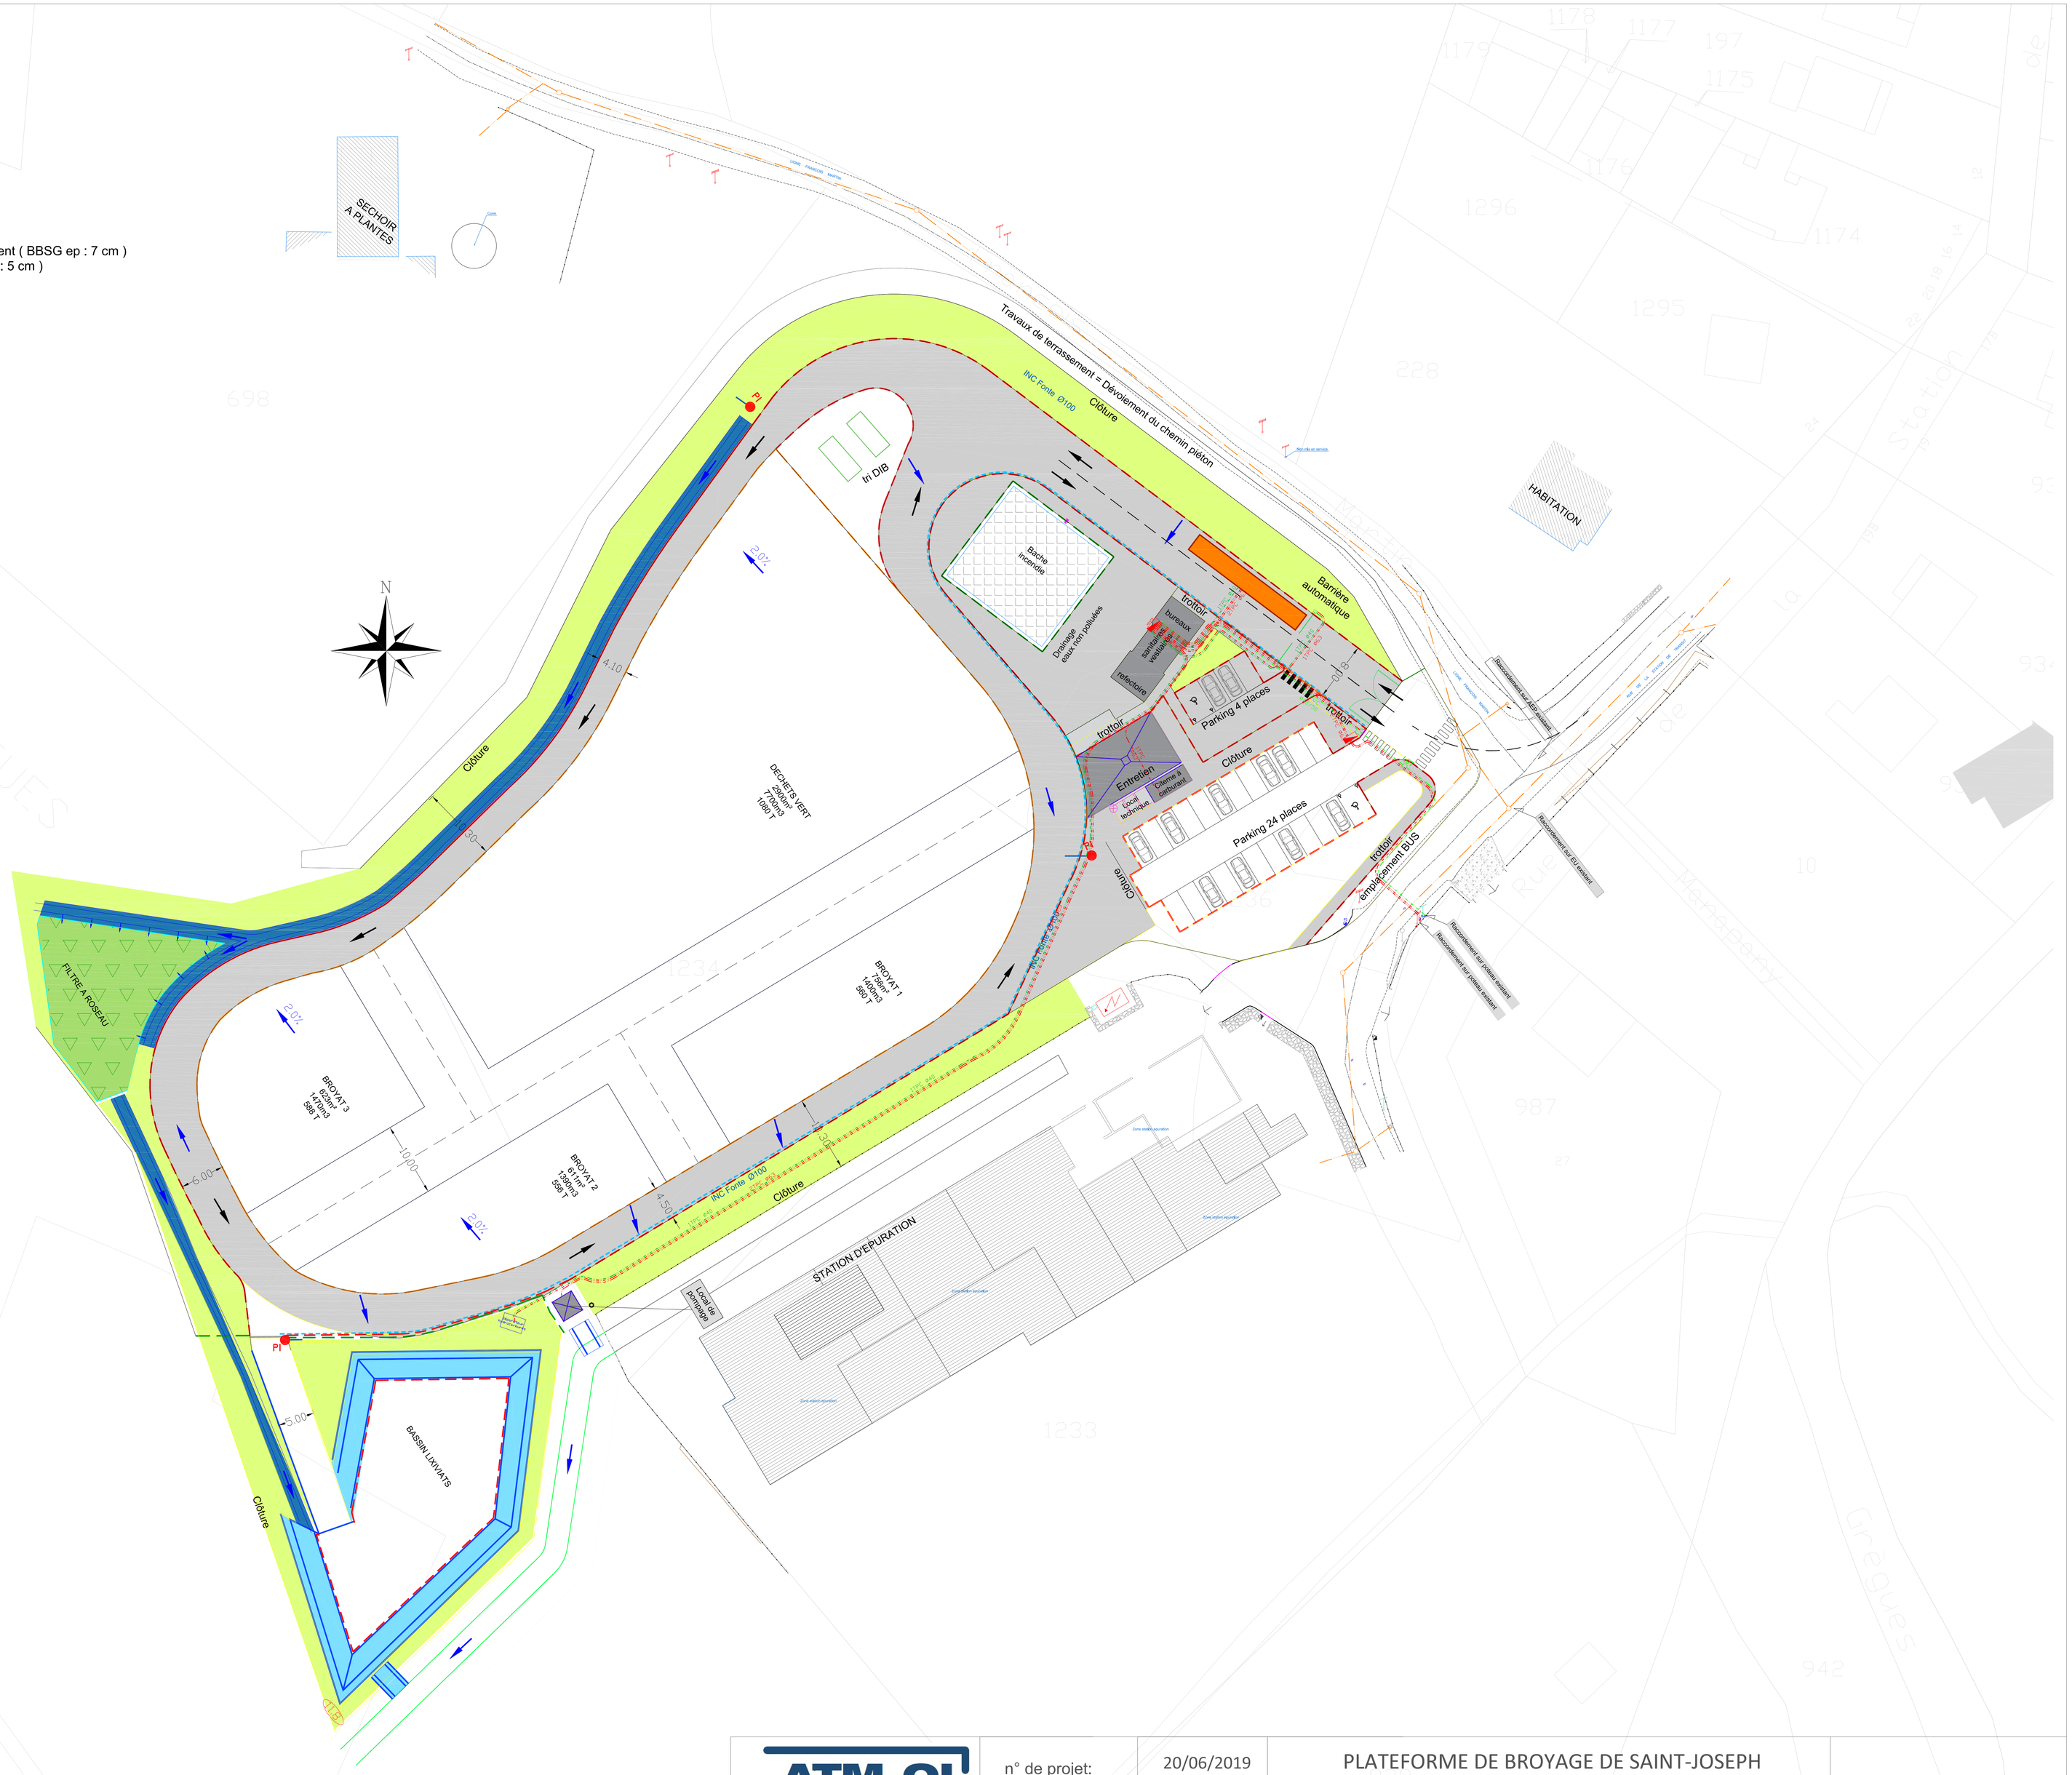
Réseaux humides : AEP