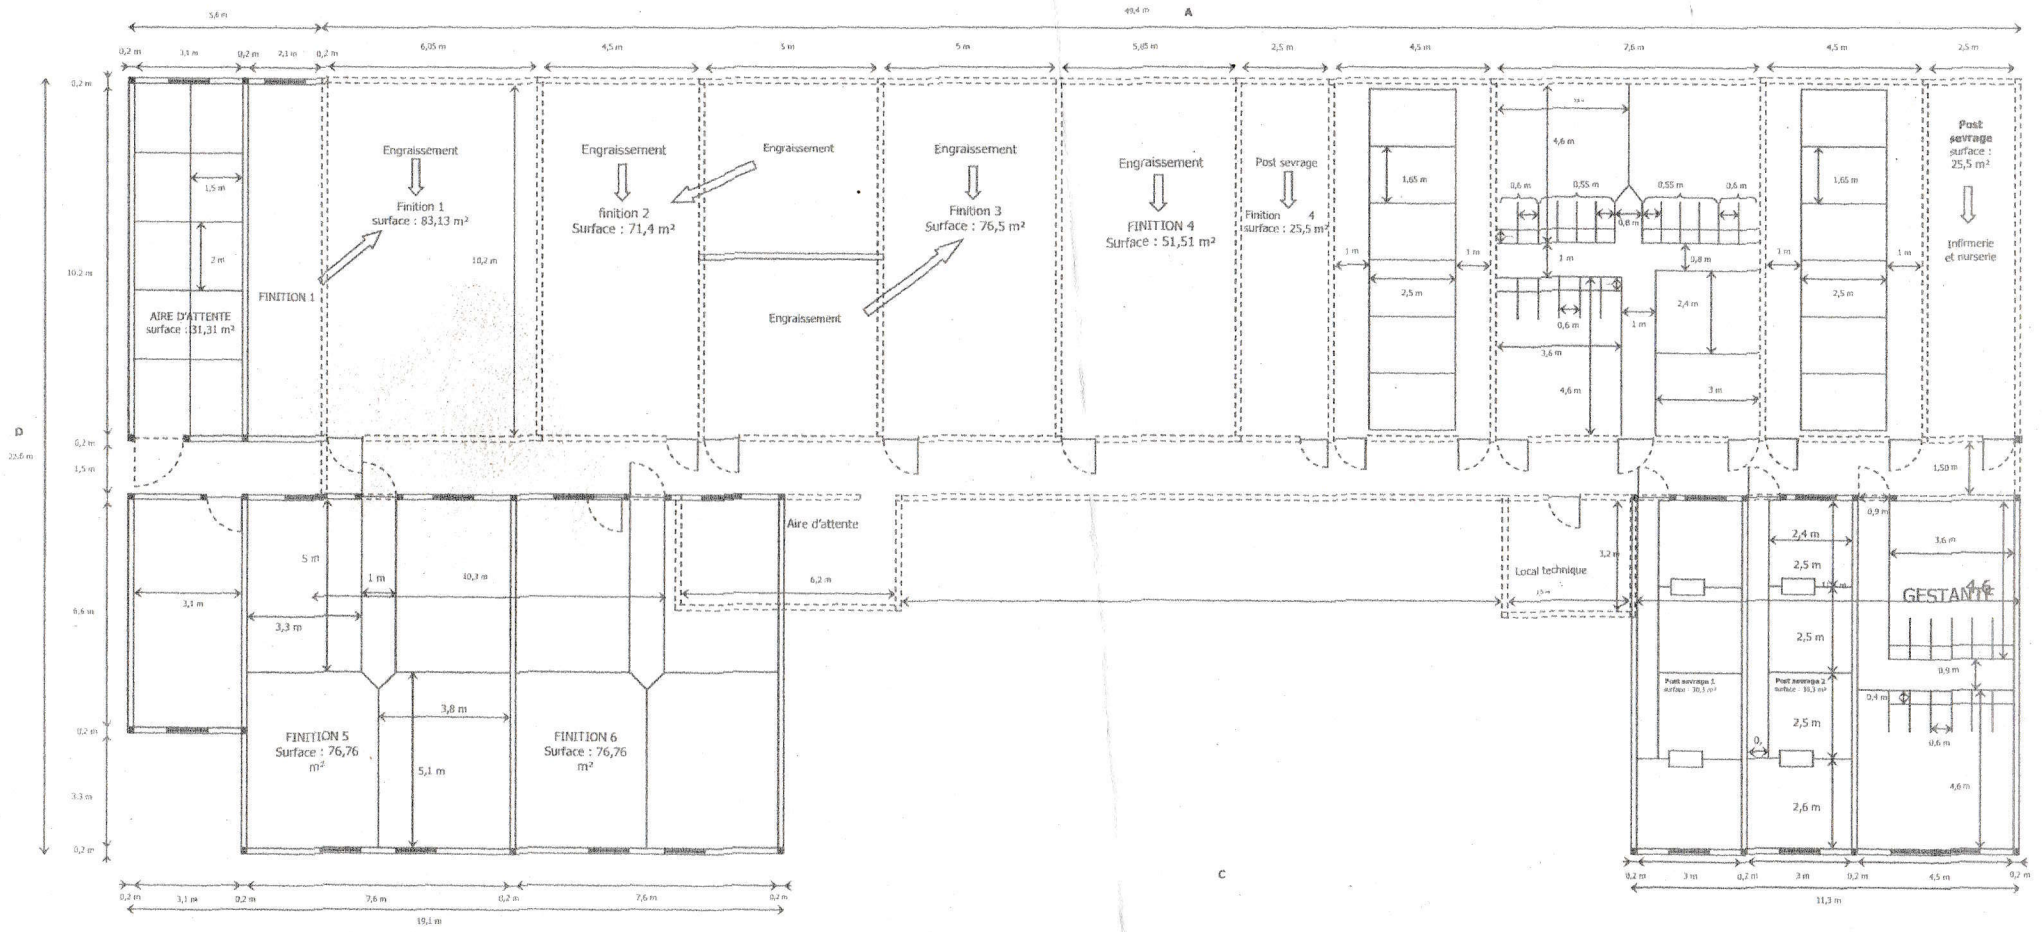
A
B
C
D
Engraissement
Finition 1
surface : 83,13 m²
finition 2
Surface : 71,4 m²
Finition 3
Surface : 76,5 m²
FINITION 4
Surface : 51,51 m²
Post sevrage
Finition 4
surface : 25,5 m²
Post sevrage
surface :
25,5 m²
Infirmerie
et nurserie
AIRE D'ATTENTE
surface :31,31 m²
FINITION 1
Aire d'attente
Local technique
FINITION 5
Surface : 76,76
m²
FINITION 6
Surface : 76,76
m²
GESTANTE
Post sevrage 1
surface : 30,3 m²
Post sevrage 2
surface : 31,3 m²