DEPARTEMENT DE LA REUNION

COMMUNE SAINT-LOUIS

CLIENTS: SAPHIR — DÉPARTEMENT Réunion departement974.fr

PLAN DE SERVITUDE ET D'OCCUPATION TEMPORAIRE

SECTEURS MANIRON-PIECE LOUISE -LES CANOTS-L'EPERON

PLANCHE 5

DOSSIER : 20-017	DATE : 11/06/2020	PLAN : SER.20-017	
		ECHELLE : 1/500	
SYSTÈMES DE COORDONNES :		MODIFICATIONS :	
Planimétrie : UTM 40 (Par GPS)		Date :	
Altimétrie :		Indice :	
		Objet :	

GEOMETRE-EXPERT

CABINET VEYLAND

SARL DE GEOMETRE EXPERT.

DIPLOME PAR LE GOUVERNEMENT : D.P.L.G.

MEMBRE DE L'ORDRE DES GEOMETRES EXPERTS N° 800 B 200 096

Bureau principal : 29 Rue du Docteur Pierrot B.P. 12 « PAUL & VIRGINIE » 97436 ST-LEU Tél : 0262 34 17 84 / Fax : 0262 34 19 80 e-mail : veyland.geometre@orange.fr

Bureau secondaire : SAS SER 2 Secrétaire Bande Agr MIMOSA - 1, 17 Rue Roy St Vincent 97410 ST-PIERRE Tél : 0692 24 08 00 - Fax : 0262 35 96 41 e-mail : cabinet.veyland@orange.fr

Documents d'arpentage - Bornages - Lotissements - Levés topographiques - Plans de propriétés - Plouffe - Implantations - Calculs - Expertises - Copropriétés - Mutations - Servitudes - Partages - Plans de P.V.R. - Travaux GPS - Nivellement de precision - Assainissements - Représentations

DESSIN: J.Z

SCHEMA D'ASSEMBLAGE

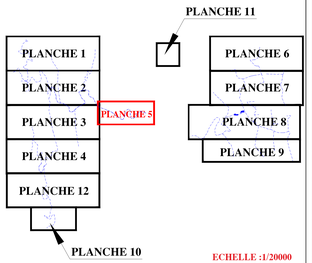

ECHELLE :1/20000

LEGENDE DES LIMITES

- Suppression brute du cadastre sans adaptation. L'application cadastrale est donnée à titre indicatif et ne peut en aucun cas suppléer une bitée bornée.
- Limite de servitude légale des canalisations
- Limite occupation temporaire pour les travaux de canalisation
- Canalisation

LEGENDE DES SURFACES
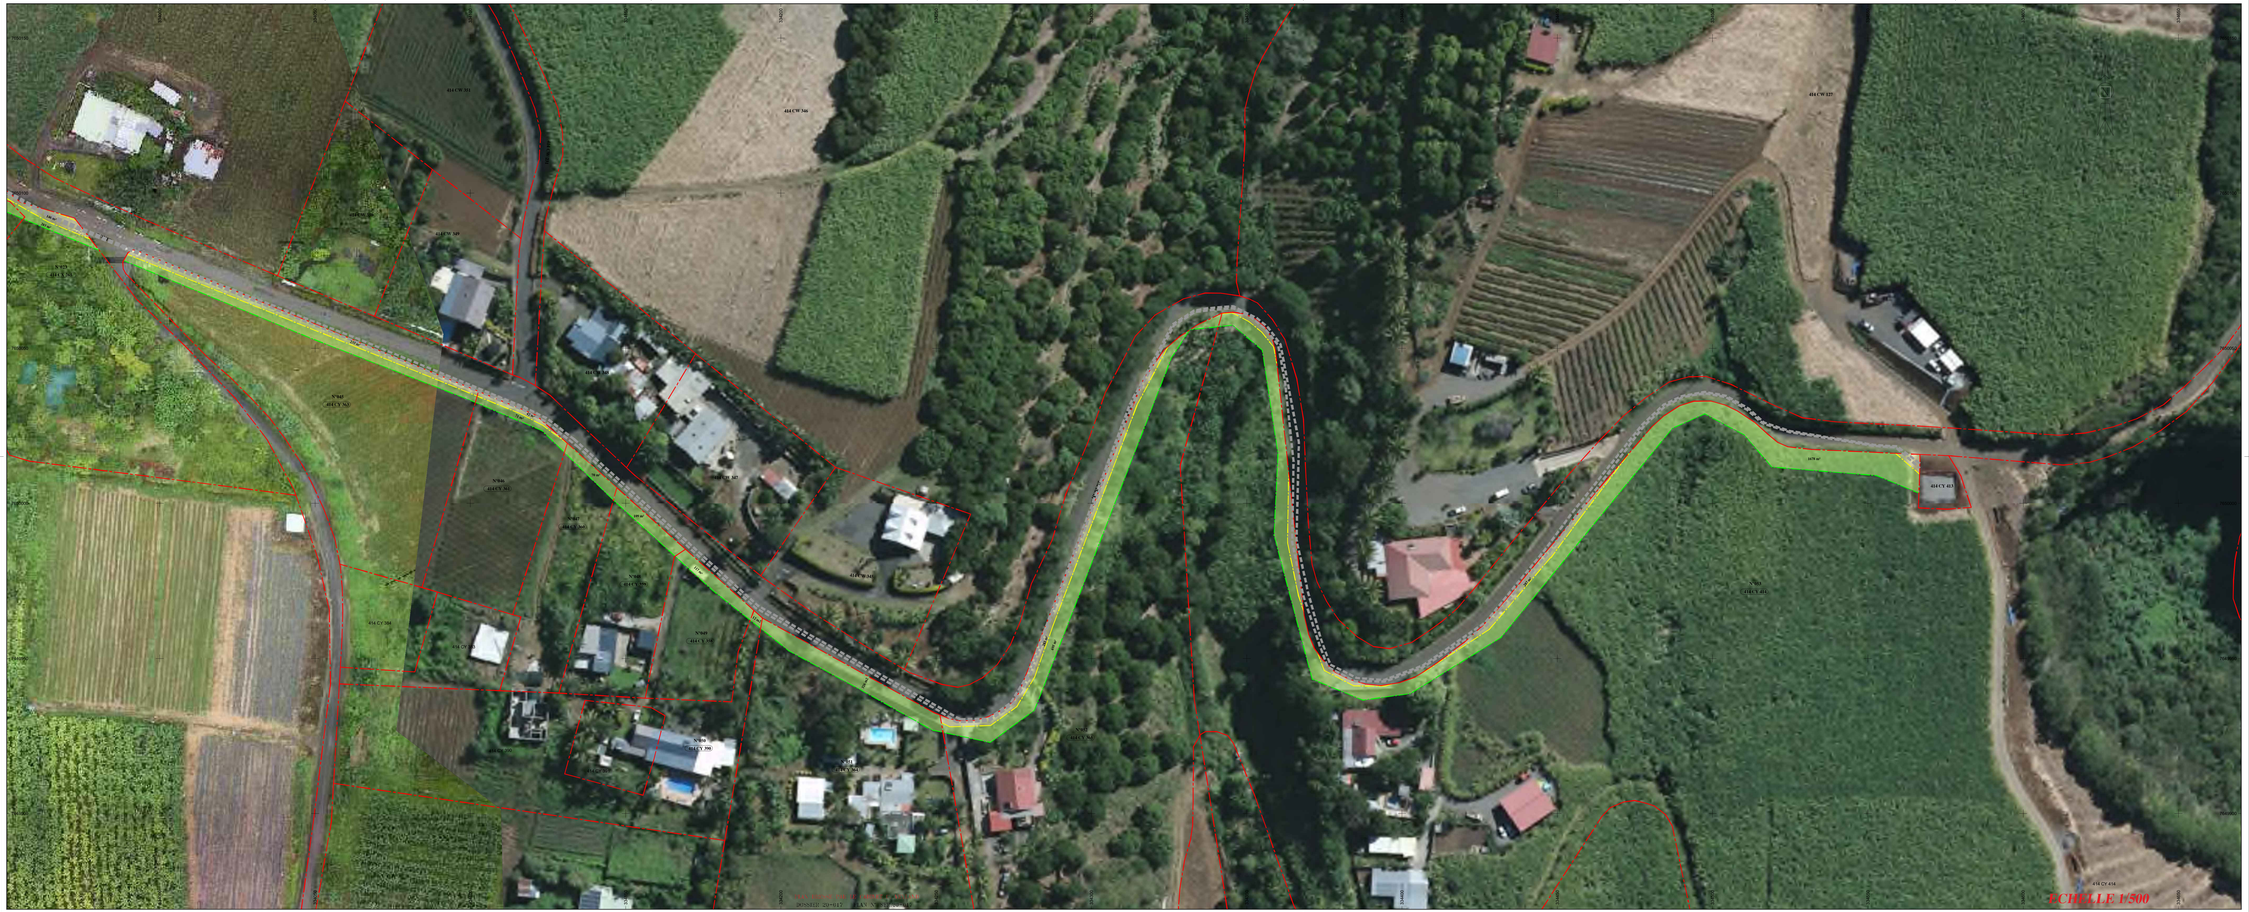
- Occupation temporaire pour les travaux de canalisation sur les parcelles concernées
- Servitude légale des canalisations sur les parcelles concernées
  - Profondeur moyenne d'enfouissement : 0,80m
  - Largeur des servitudes : 3,10m