DEPARTEMENT DE LA REUNION

COMMUNES SAINT-PIERRE ET DU TAMPON

CLIENTS:

PLAN DE SERVITUDE ET D'OCCUPATION TEMPORAIRE

SECTEURS DASSY - MAHAVEL CHEMIN STEPHANE

PLANCHE 15

DOSSIER :	20-272	DATE :	11/06/2020	PLAN :	SER.20-272

ECHELLE : 1/500

SYSTÈMES DE COORDONNEES :

Planimétrie : UTM 40 (Par GPS)

Altimétrie :

MODIFICATIONS :

Date :

Indice :

Objet :

GEOMETRE-EXPERT

CONSEILLER VALORISER GARANTIR

CABINET VEYLAND

SARL DE GEOMETRE EXPERT.

DIPLOME PAR LE GOUVERNEMENT (D.P.L.G.).

MEMBRE DE L'ORDRE DES GEOMETRES EXPERTS N° 2001 B 200 006

Bureau principal : 25 Rue du Docteur Roussel
B.P. 12 - 97831 le TAMPON CEDEX
Tel : 0262 59 53 84 / Fax : 0262 59 53 85
e-mail : veyland.geo@zeop.re

Bureau secondaire : SHLMR Chevalier Bank
Apt 9006-Bat A - 12 Rue Bory St Vincent - 97410 ST-PIERRE
Tel : 0262 25 08 09 / Fax : 0262 25 90 55
e-mail : cabinet.veyland@orange.fr

Documents d' arpentage - Bornages - Lotissements
Levés topographiques - Plans de propriété - Profils - Implantations - Cubatures
Copropriétés - Etats descriptifs de division - Plans d'interieur - Loi CARREZ
Travaux GPS - Nivellement de précision - Auscultations - Bathymetrie

DESSIN: J.Z

SCHEMA D'ASSEMBLAGE

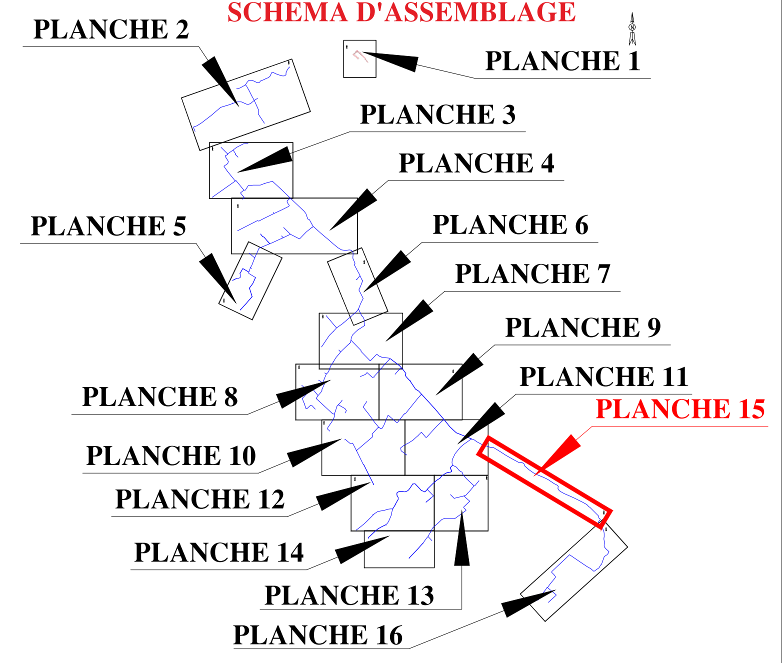

ECHELLE :1/30000

LEGENDE DES LIMITES

- Superposition brute du cadastre sans adaptation. L' application cadastrale est donnée à titre indicatif et ne peut en aucun cas suppléer une limite bornée.
- Limite de servitude légale des canalisations
- Limite occupation temporaire pour les travaux de canalisation
- Canalisation

LEGENDE DES SURFACES

- Occupation temporaire pour les travaux de canalisation sur les parcelles concernées
- Servitude légale des canalisations sur les parcelles concernées
  - Profondeur minium d'enfuissement :0.80m
  - Largeur des servitudes :3.00m