DEPARTEMENT DE LA REUNION

COMMUNES DE SAINT-PIERRE ET DU TAMPON

CLIENTS:

PLAN DE SERVITUDE ET D'OCCUPATION TEMPORAIRE

SECTEUR BASSIN MARTIN

PLANCHE 8

DOSSIER : 19-755	DATE : 10/06/2020	PLAN : SER.19-755	
Systèmes de coordonnées :		ECHELLE : 1/500	
Planimétrie : UTM 40 (Par GPS)		MODIFICATIONS :	
Altimétrie :		Date :	
		Indice :	
		Objet :	

GEOMETRE-EXPERT
CONSEILLER VALORISER GARANTIR

CABINET VEYLAND

SARL DE GEOMETRE EXPERT.
DIPLOME PAR LE GOUVERNEMENT (D.P.L.G.).
MEMBRE DE L'ORDRE DES GEOMETRES EXPERTS N° 2001 B 200 006

Bureau principal : 25 Rue du Docteur Roussel
B.P. 12 - 97831 le TAMPON CEDEX
Tel : 0262 59 53 84 / Fax : 0262 59 53 85
e-mail : veyland.geo@zeop.re

Bureau secondaire : SHLMR Chevalier Bank
Apt 9006-Bat A - 12 Rue Bory St Vincent - 97410 ST-PIERRE
Tel : 0262 25 08 09 / Fax : 0262 25 90 55
e-mail : cabinet.veyland@orange.fr

Documents d' arpentage - Bornages - Lotissements
Levés topographiques - Plans de propriété - Profils - Implantations - Cubatures
Copropriétés - Etats descriptifs de division - Plans d'intérieur - Loi CARREZ
Travaux GPS - Nivellement de précision - Auscultations - Bathymetrie

DESSIN: J.Z

SCHEMA D'ASSEMBLAGE

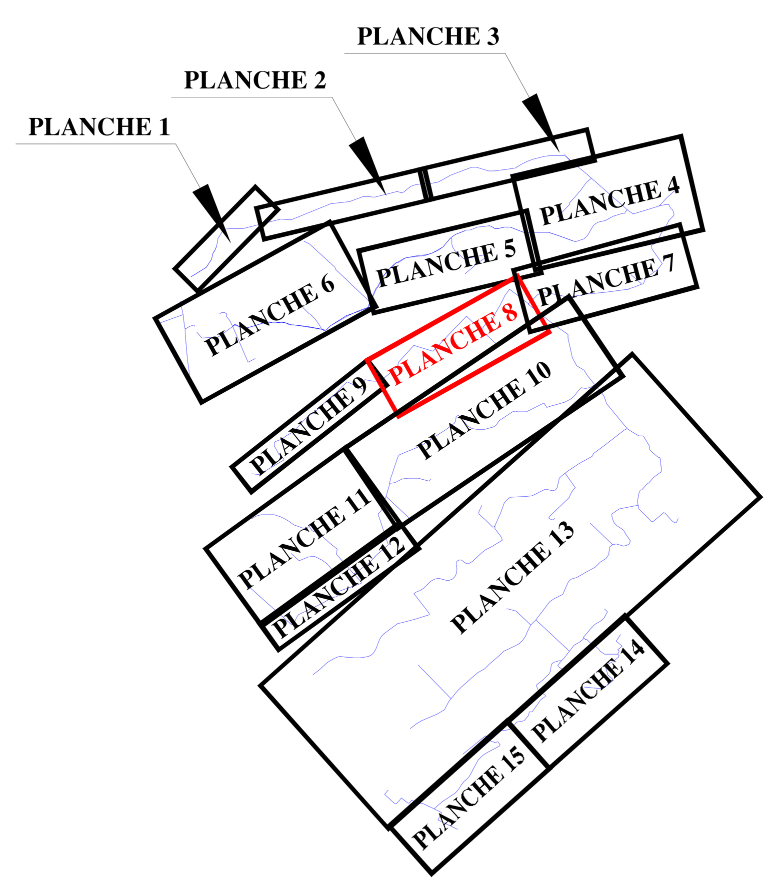

ECHELLE :1/20000