


USINE SUCRIERE DU GOL

USINE SUCRIERE DU GOL

100 m

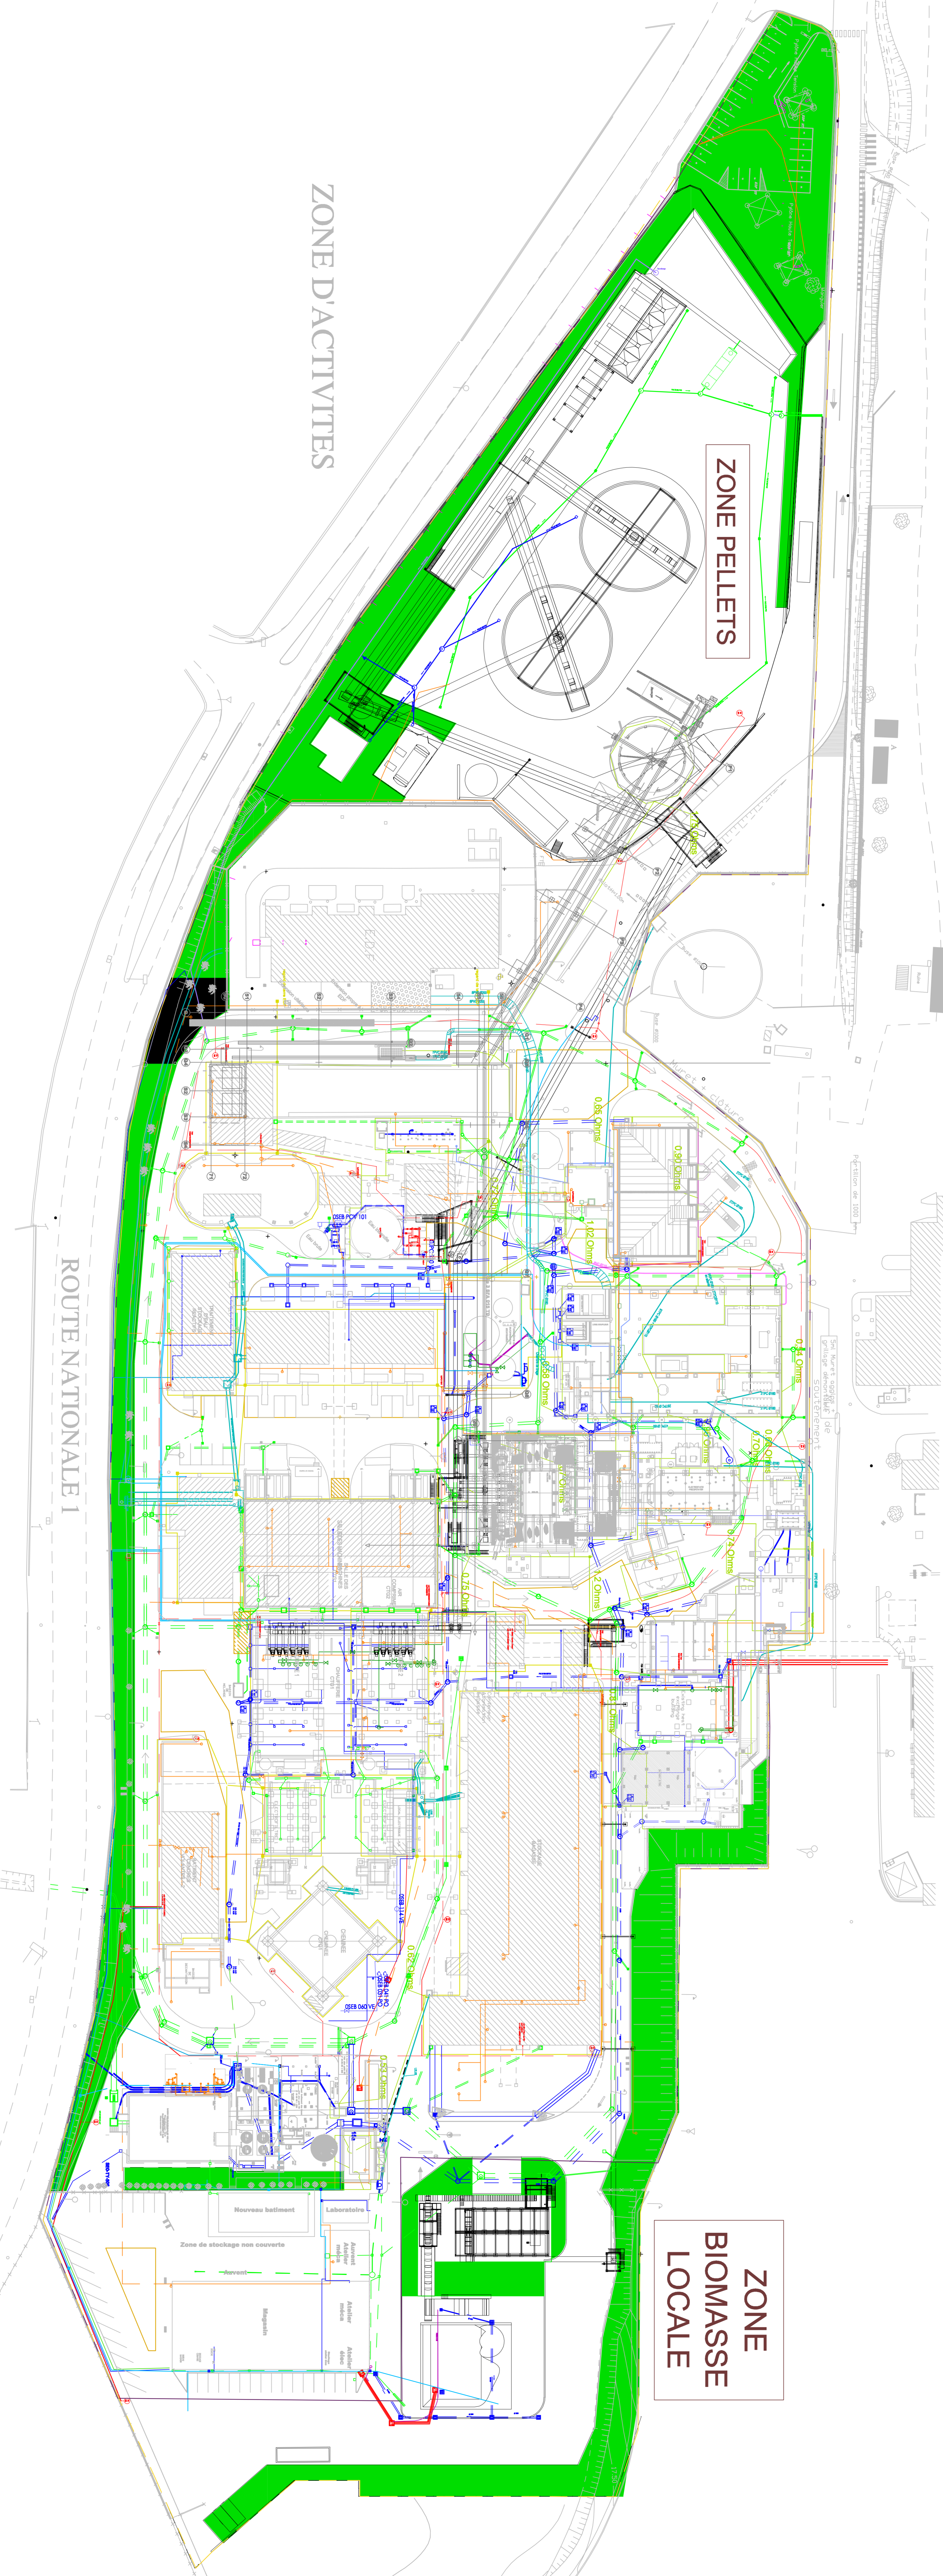

ZONE D'ACTIVITES

ZONE D'ACTIVITES

ZONE PELLETS

ZONE BIOMASSE LOCALE

ROUTE NATIONALE 1

ALBIOMA LE GOL

Augmentation de la capacité de stockage pour la rubrique « Le Gol » sur la commune de Saint-Louis

Date	Echelle	Format feuille	PLAN IMPLANTATION
15/01/2021	1/510	A0	PROJET

- Légende :**
- Emprise ICPE future
 - Emprise ICPE actuelle
 - Réseaux électriques TPC/PVC enterrés HT
 - Réseaux électriques TPC/PVC enterrés MT BT
 - Réseau de terre CTG2
 - Réseau de terre CTG1
 - Réseau enterré eau industrielle CTG
 - Réseau enterré eau déminéralisée CTG2
 - Réseau enterré eau incendie
 - Réseau enterré eau potable CTG1
 - Réseau enterré eau potable CTG2
 - Réseau enterré EP
 - Réseau enterré EI