




AÉROPORT DE LA REUNION ROLAND GARROS

PLAN DE MASSE PHASE 1

DATE:	Janvier 2019
ECHELLE:	1/800ème
PROJETEUR	SLM

ZONAGE SURETE	Côté ville	Zone publique	ZONE MILITAIRE	
	Côté piste	Z.P.A.R.	ACCES FRONTIERE	
		P.C. - P		Porte frontière
		P.C. - B		Porte frontière Condamnée
		P.C. - A		
		ARP		
				Délimitation côté ville / PCZSAR EXISTANTE conservée
				Délimitation côté ville / PCZSAR supprimée
				Délimitation côté ville / PCZSAR nouvelle

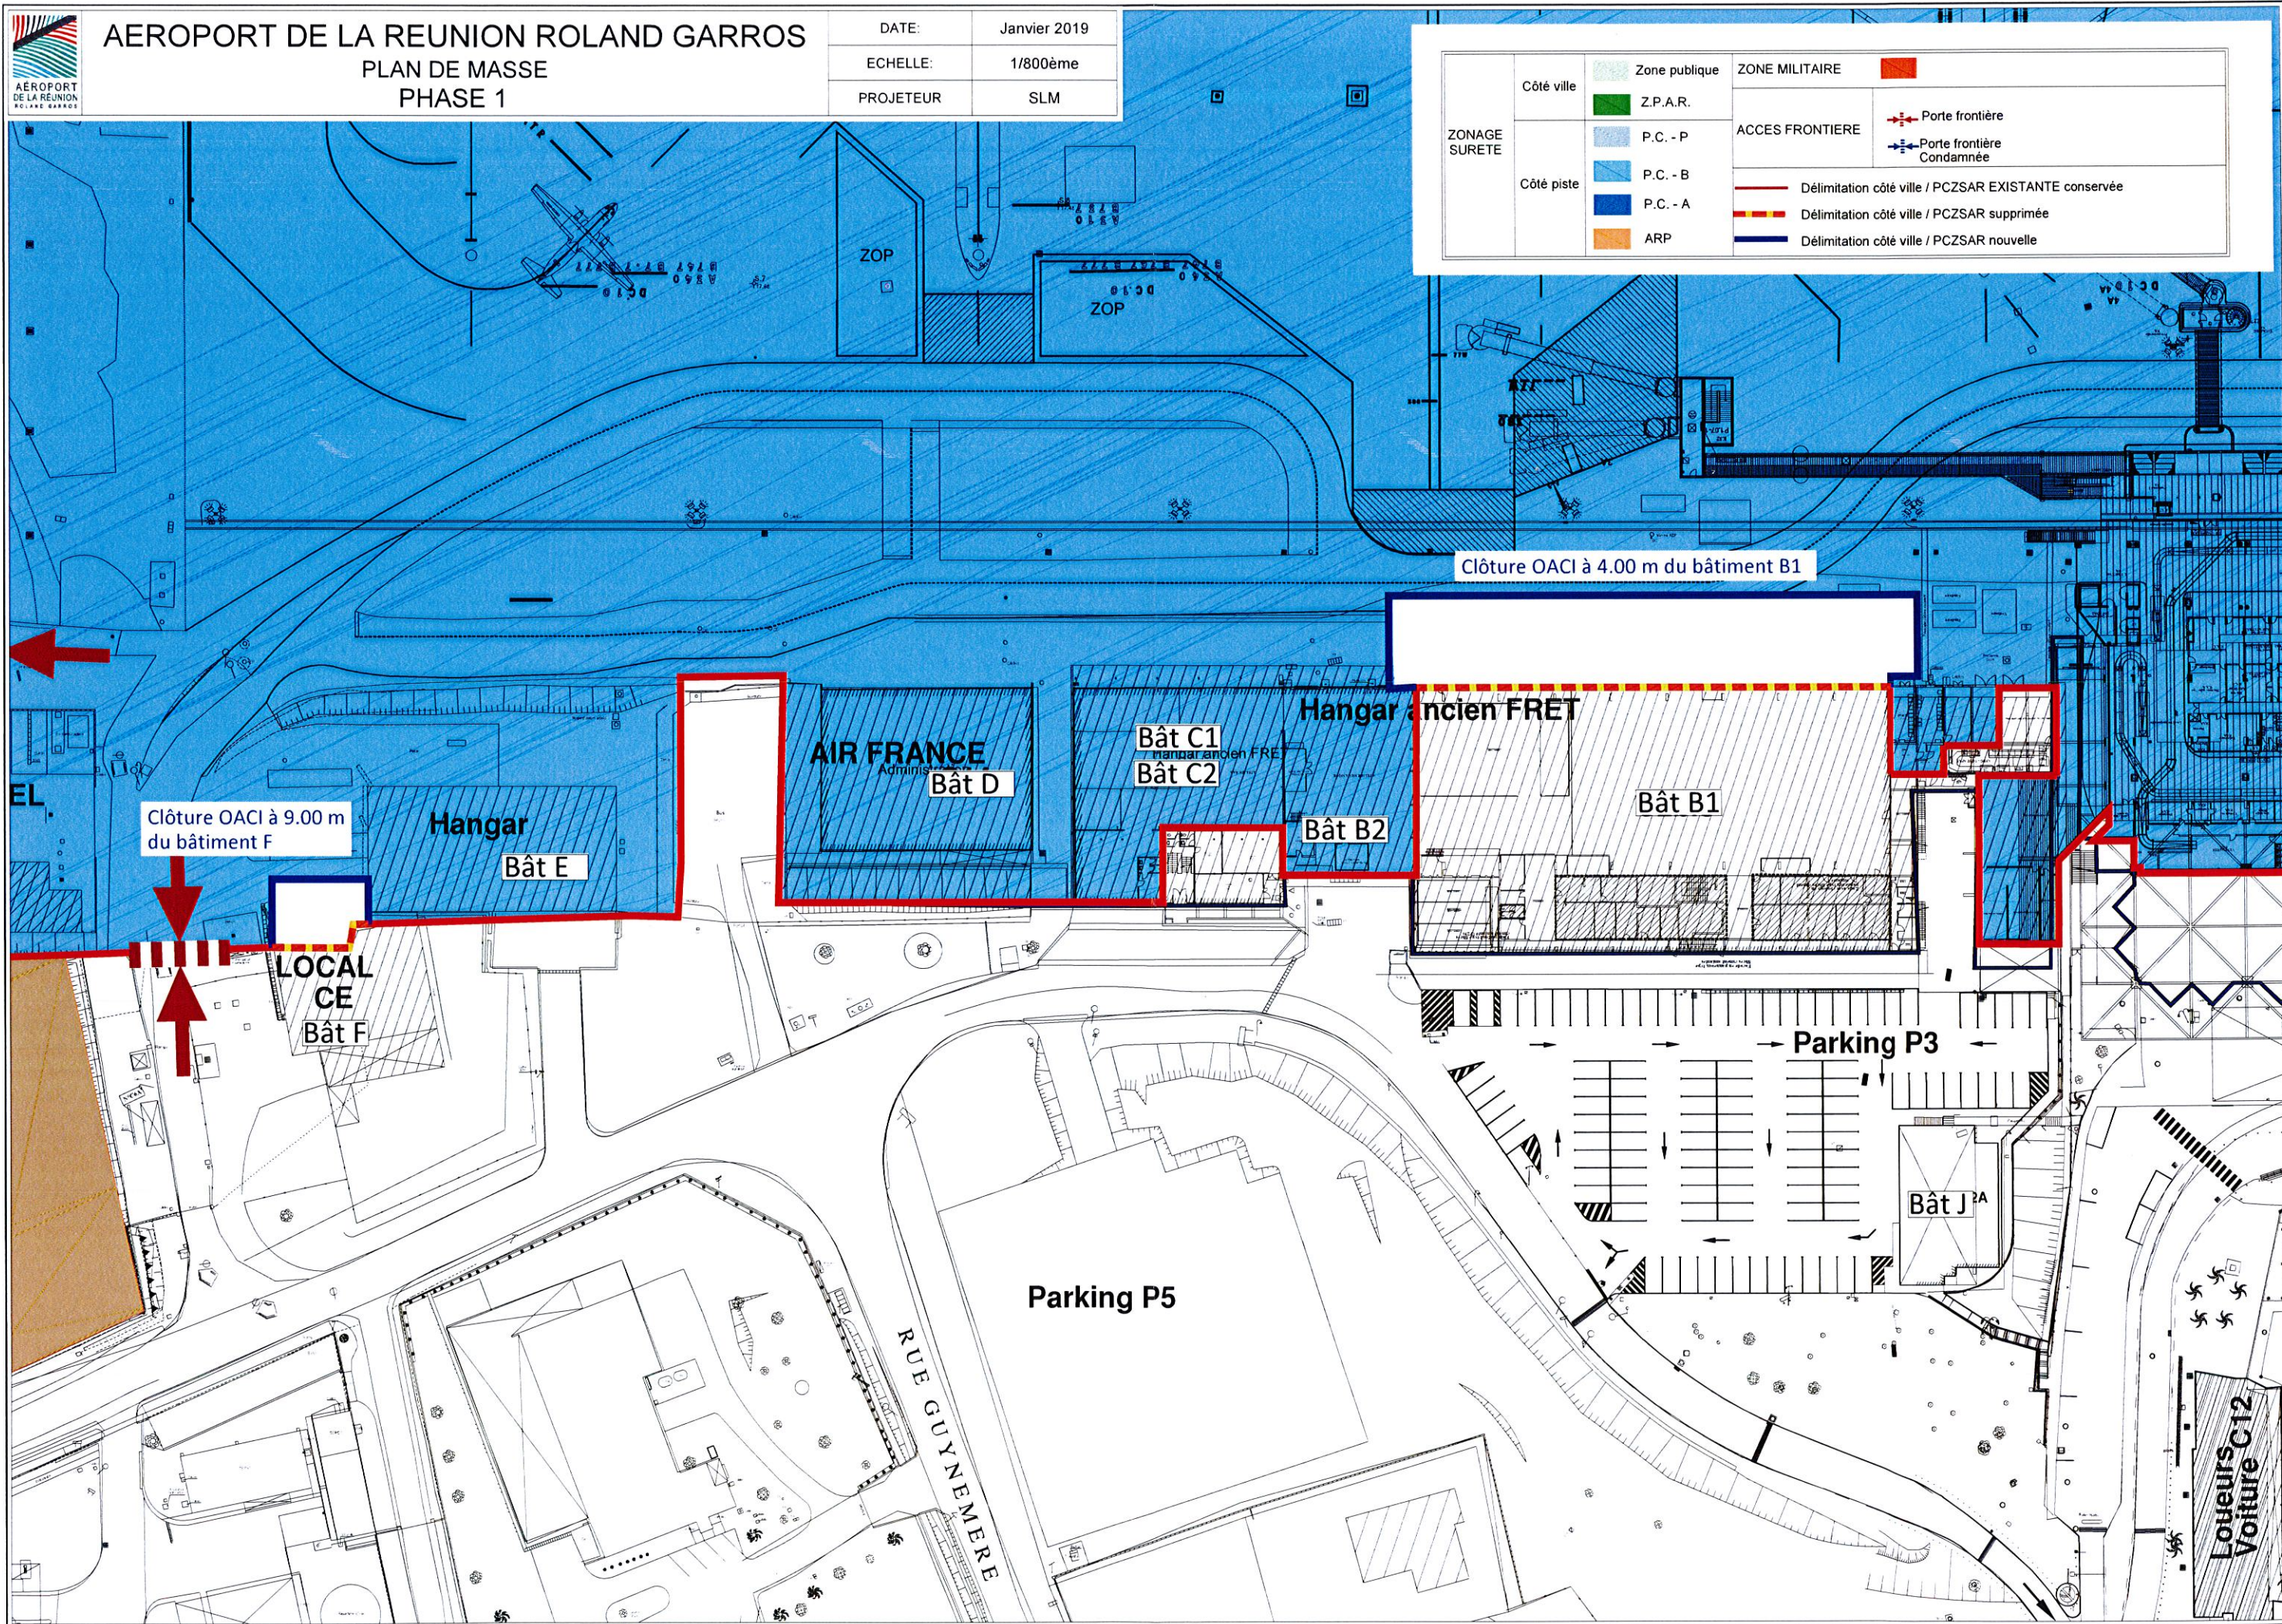

Clôture OACI à 4.00 m du bâtiment B1

Clôture OACI à 9.00 m du bâtiment F

AIR FRANCE
Adminis
Bât D

Bât C1
Hangar ancien FRET
Bât C2

Hangar ancien FRET

Bât B2

Bât B1

Hangar
Bât E

LOCAL
CE
Bât F

Parking P3

Parking P5

Bât J^A

RUE GUYNEMERE

Loueurs
Voiture
C12