

OUTRE-MER TOPOGRAPHIE
Géomètre - Expert

31 bis, Route de l' Eperon
97435 SAINT-GILLES LES HAUTS
Tel : 0262.55.64.15 Fax : 0262.55.64.20
158 Av. Ile de France 97440 ST-ANDRE
Tel : 0262.58.10.00 Fax : 0262.58.13.99
25 Rue du Général Lambert 97480 ST-JOSEPH
Tel : 0262.29.39.60 Fax : 0262.55.64.20
n° OGE : 2006B200022

DEPARTEMENT DE LA REUNION
Commune de SAINT- PAUL
Lieu-dit : " Boucan Canot "


PLAN DE BORNAGE

Propriété de la Société de Gestion de l'Hôtel du Cap

Parcelle cadastrée : EZ-13

Date	ind	Modifications
29 Mai 2019	0	Leve du terrain
8 Août 2019	1	Bornage du terrain
9 Août 2019	2	Implantation des bornes
4 Décembre 2019	3	Sortie du document

Référence : G19045
Echelle : 1/200°
Système coord. : RGR-92 (UTM-40)

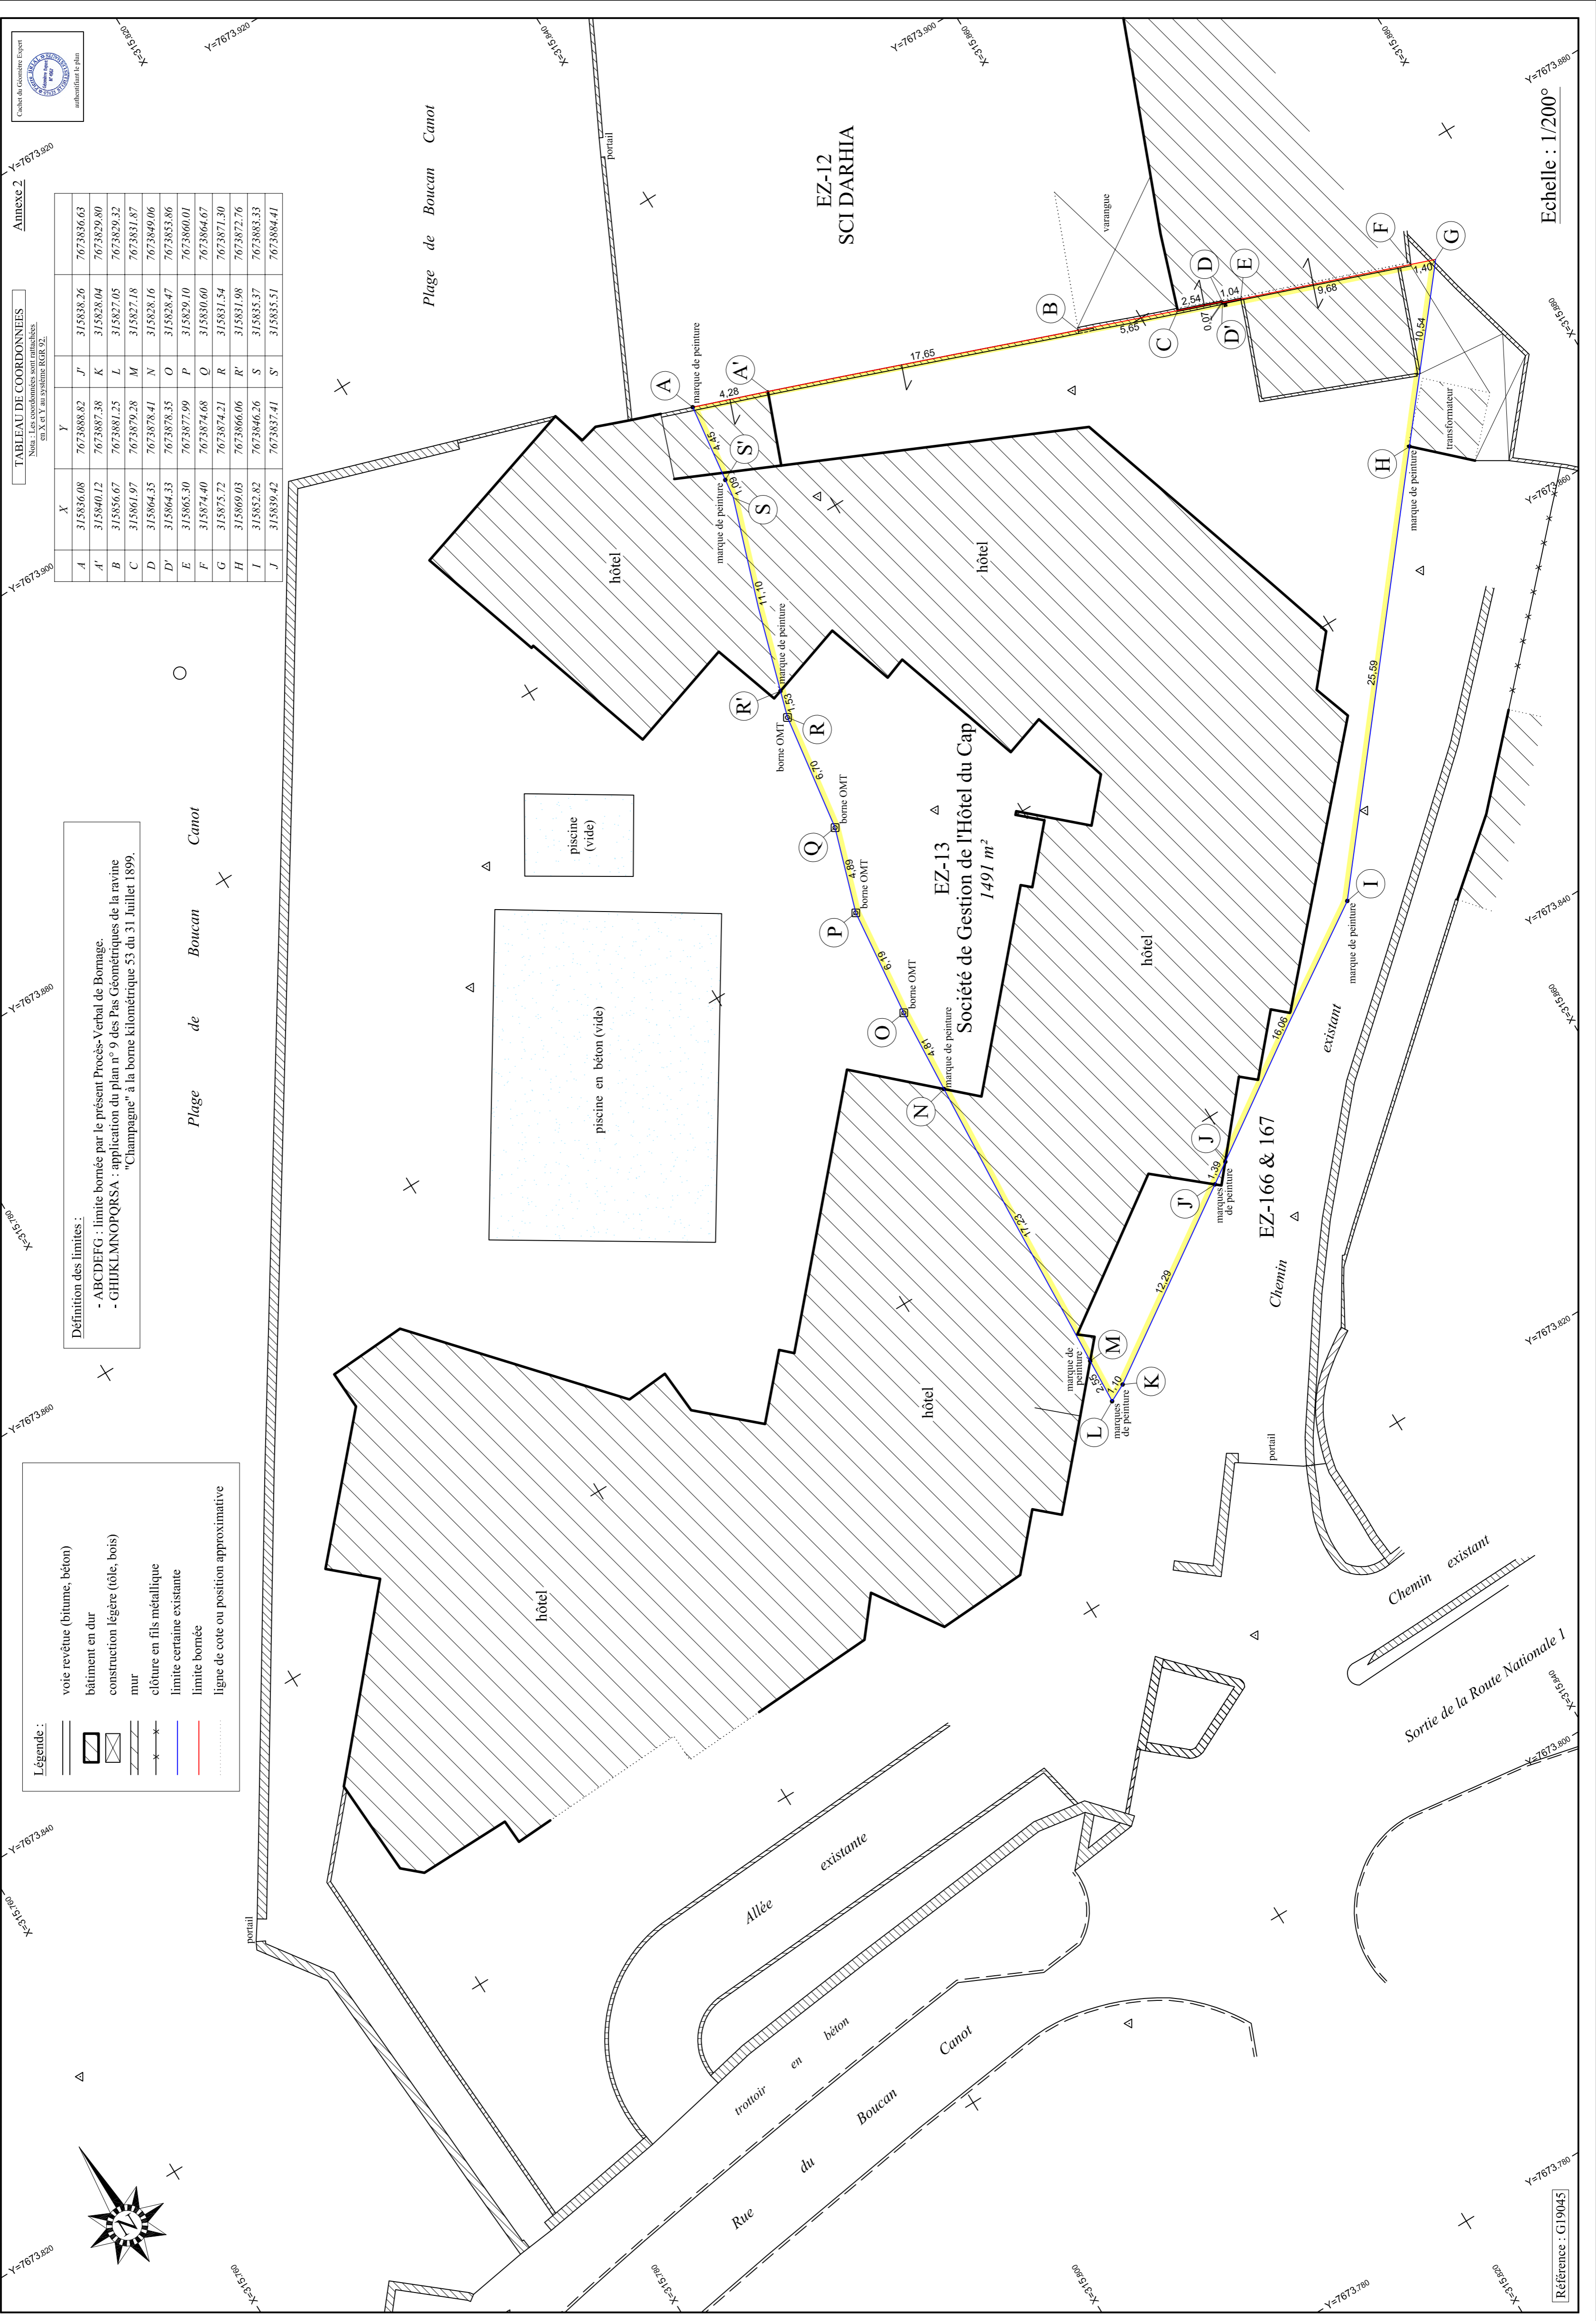

Définition des limites :
- ABCDEFG : limite bornée par le présent Procès-Verbal de Bornage
- GHIJKLMNPOQRS : application du plan n° 9 des Pas Géométriques de la ravine "Champagne" à la borne kilométrique 55 du 31 Juillet 1899.

Légende :

- voie revêtue (bitume, béton)
- bâtiment en dur
- construction légère (bois, bois)
- mur
- clôture en fils métallique
- limite certaine existante
- limite bornée
- ligne de cote ou position approximative

Annexe 2
TABEAU DE COORDONNÉES
Nott. Les coordonnées sont exprimées en X, Y au système RGR 92.

	X	Y		X	Y
