


échelle: 1/200

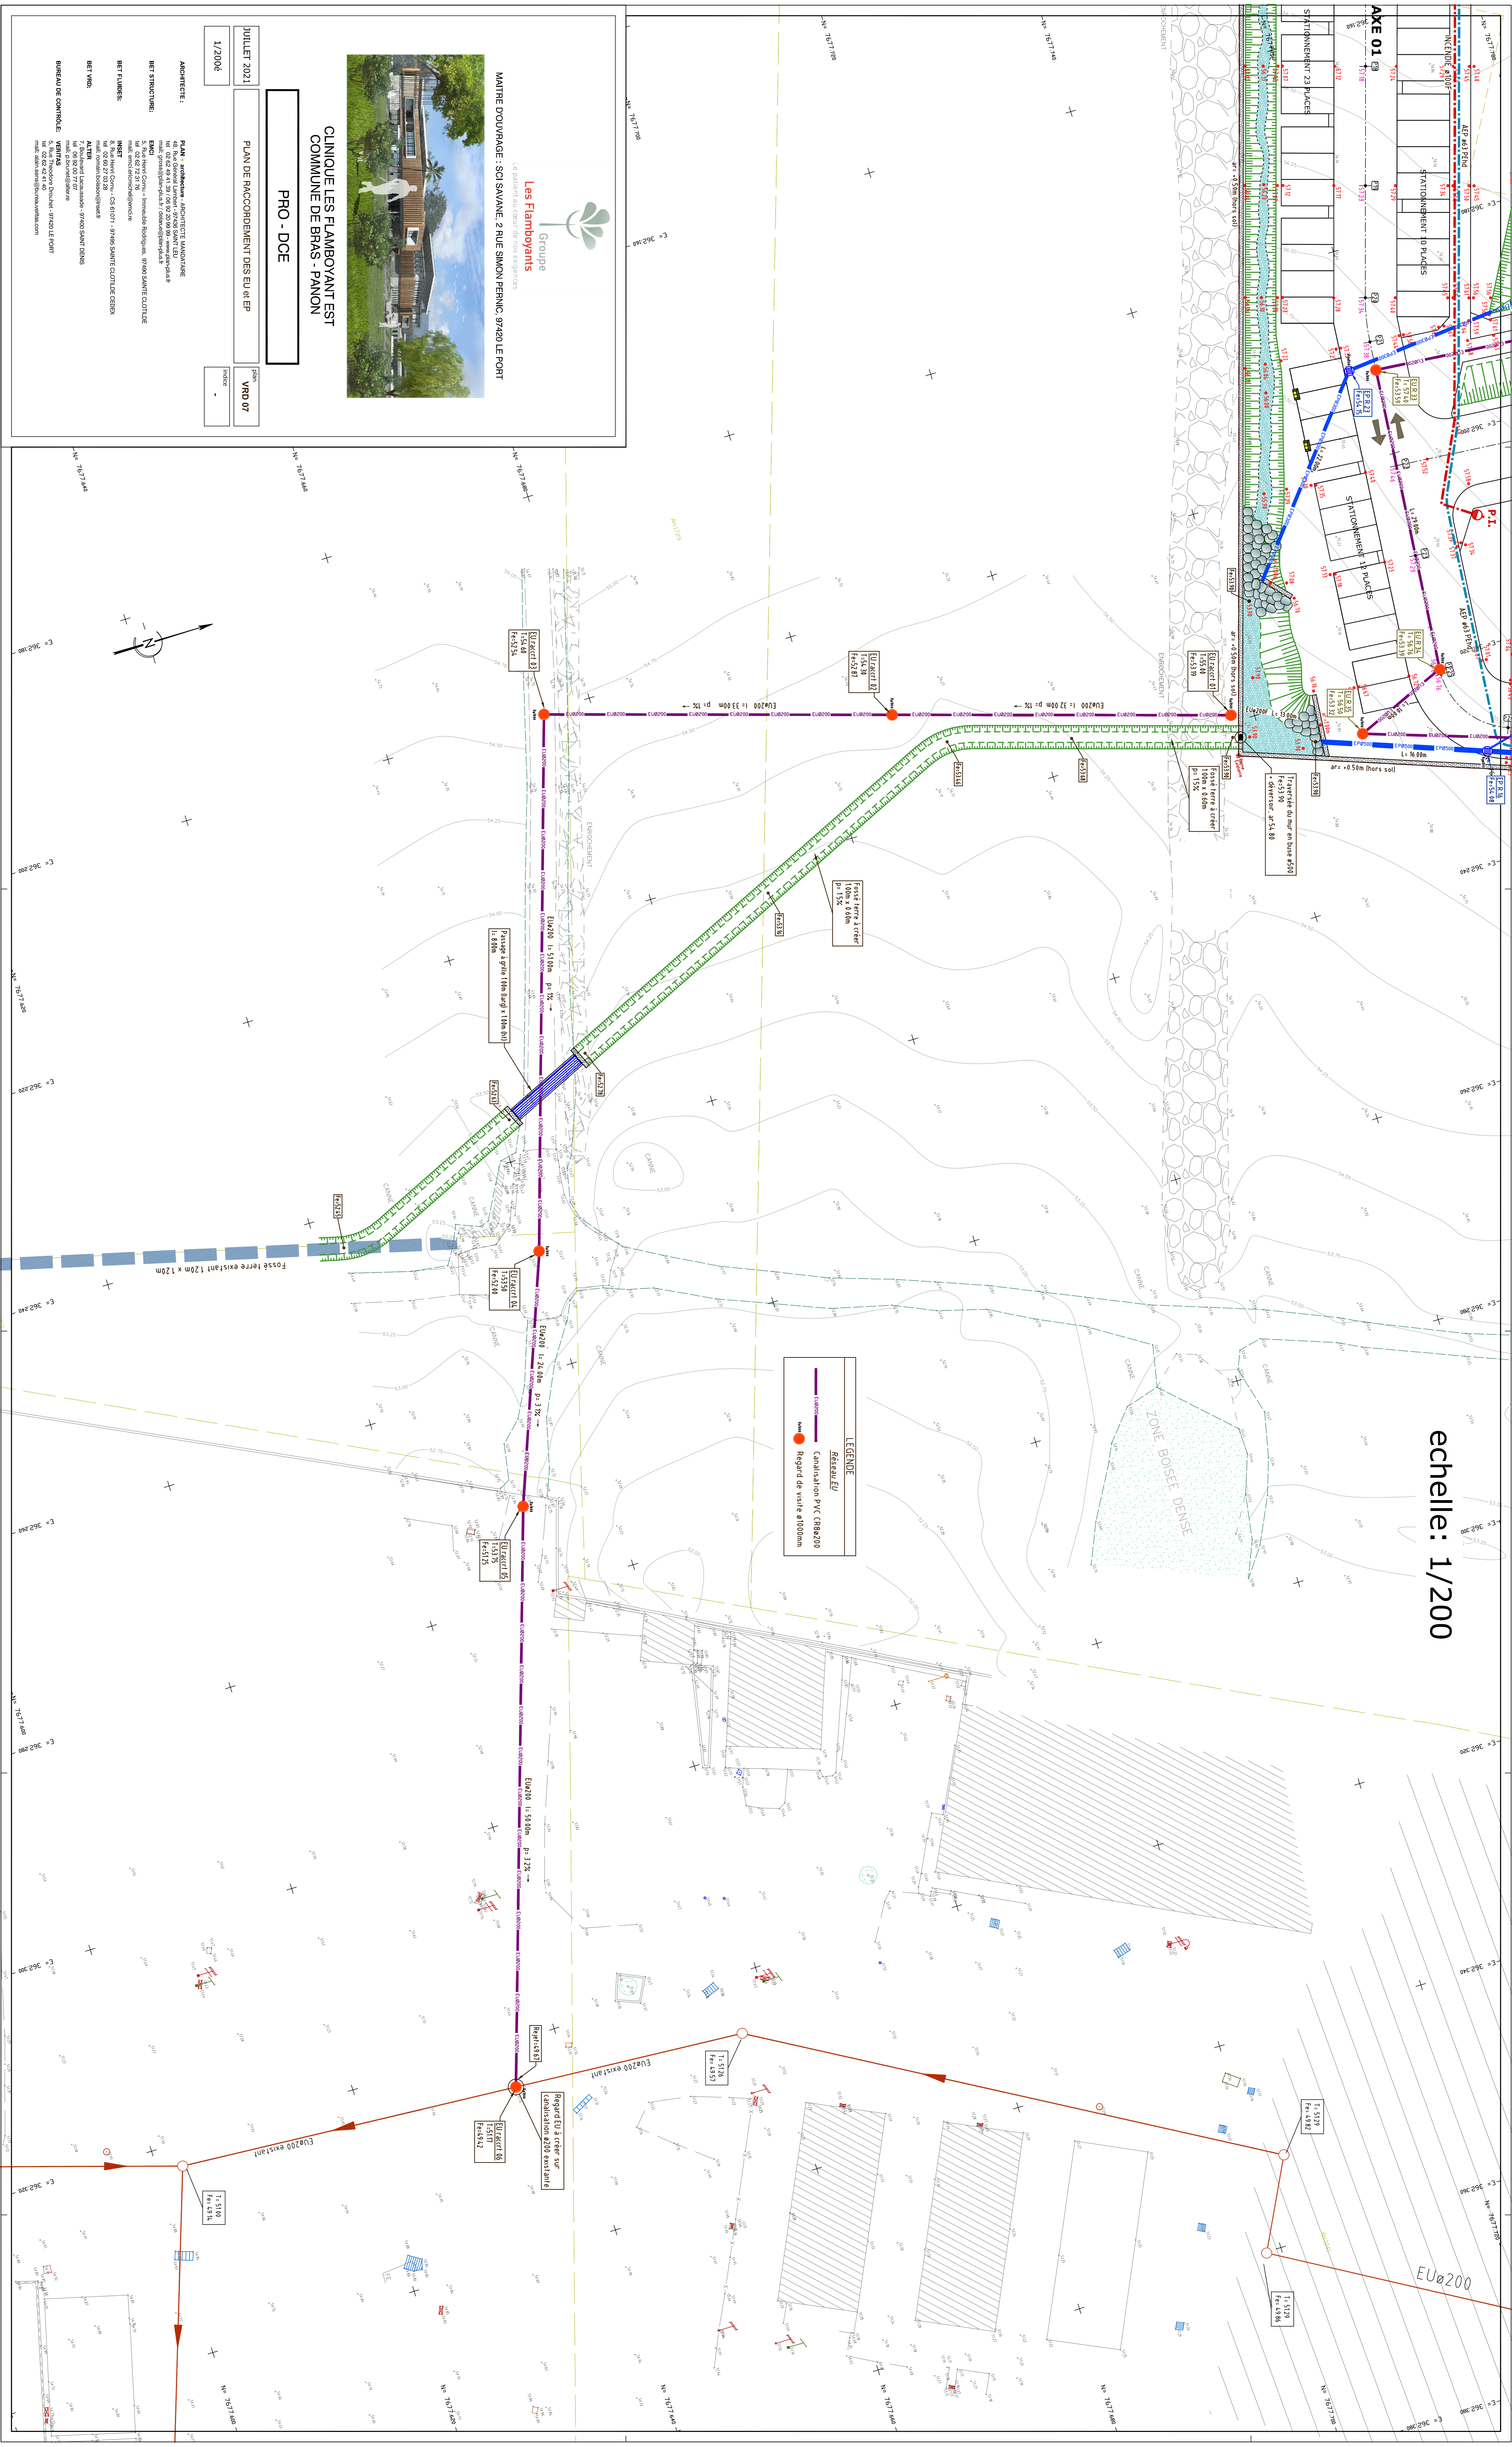

Les Flamboyants
Le plaisir au cœur de nos exigences

Groupe




CLINIQUE LES FLAMBOYANTS EST
COMMUNE DE BRAS - PANON

PRO - DCE

JUILLET 2021
1/2006

Plan
VRD 07

PLAN DE RACCORDEMENT DES EU DE EP

