

COMMUNE DE SAINT-PIERRE

DEMANDEUR :
NRL SERVICE MATERIAUX


ENTREPRISE
GTOI CENTRE TP Ouest
Boulevard de la Marine
BP 33016
97824 LE PORT Cedex
Tel: 0262 42 85 00

VISA MAITRE D'OEUVRE Statut du document [carré conforme au visa du MOC par :]
N° fiche visa: _____ Signature: _____
Date : _____
Delivré par : _____

ETAT DES LIEUX
Relevé topographique des parcelles
DK253, 254, 255, 87, 107.

Rev.	Date	ESA	ESA	MGU	Document initial	OBSERVATIONS
A	11/12/2017	ESA	ESA	MGU	Document initial	

CODIFICATION DU DOCUMENT				Echelle (ou) FOLIO	
Lot	Num d'identification	Rev.	Zone	Type	
-	TOPO	A	GE	VP	Ech : 1/1000

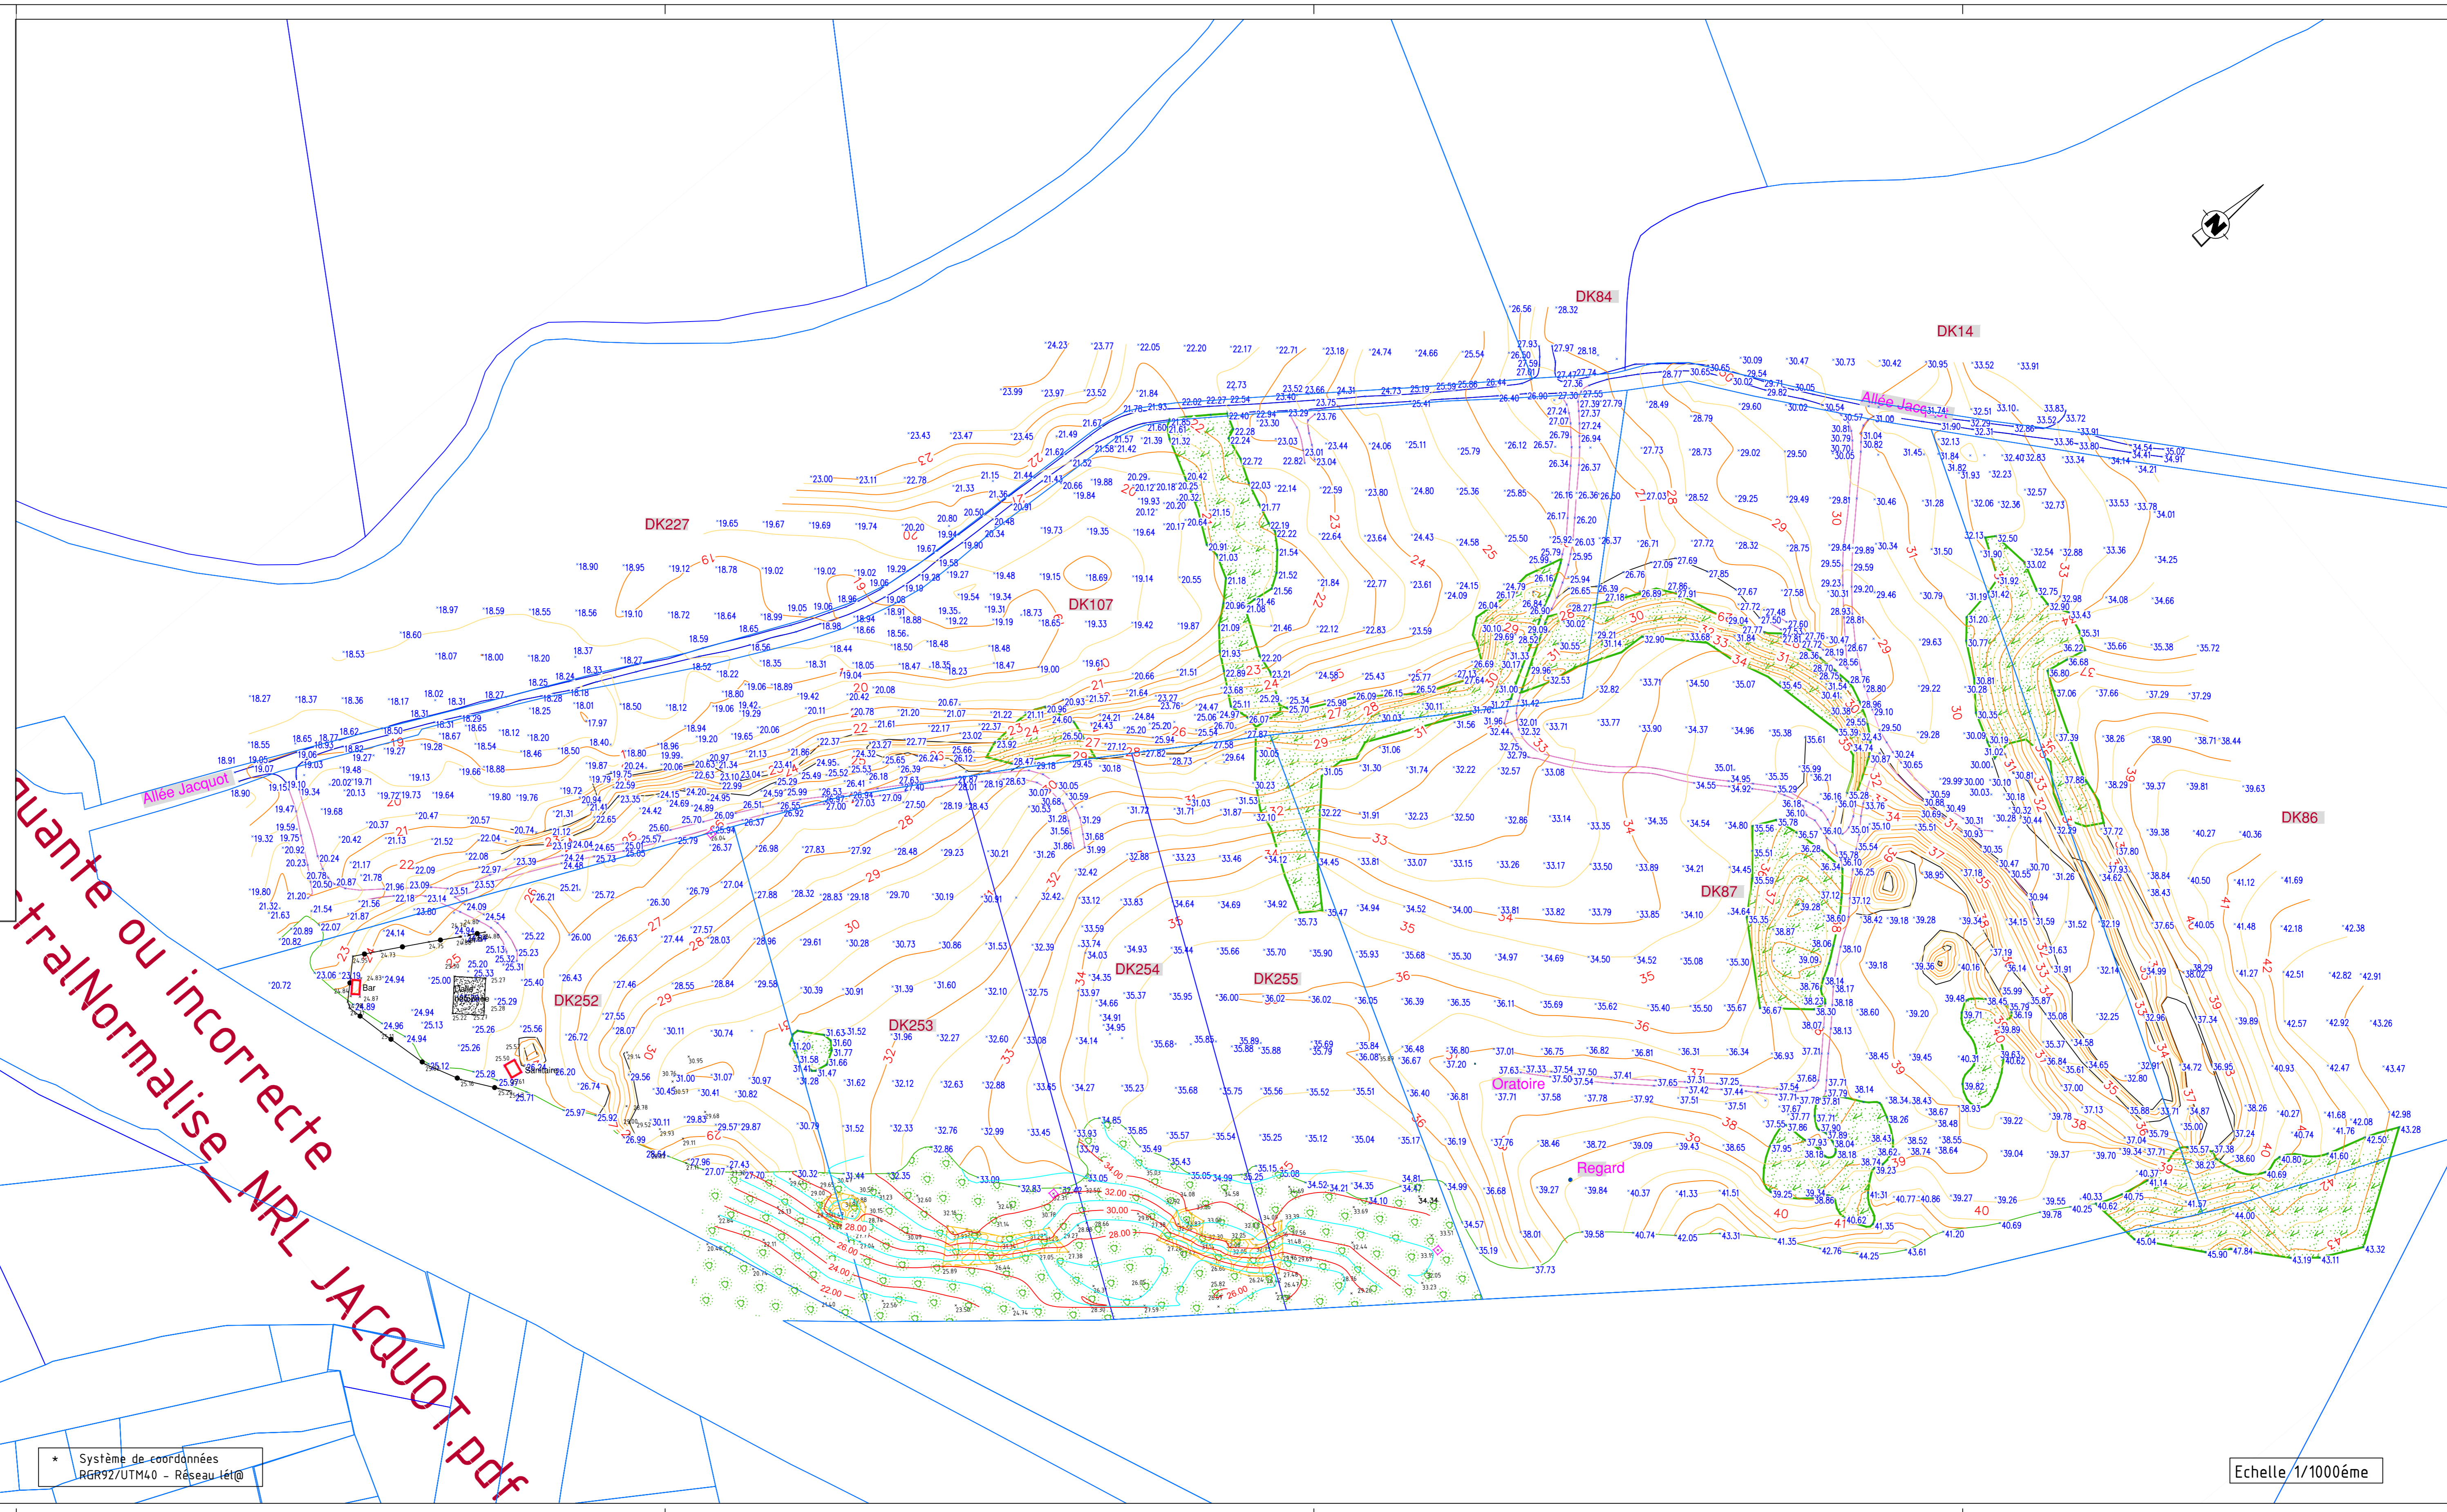

Système de coordonnées
RG92/UTM40 - Réseau IHD

Echelle 1/1000ème