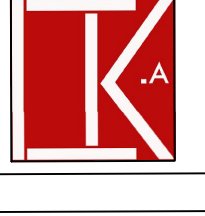
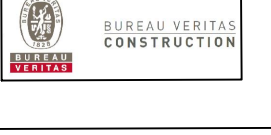


DEPARTEMENT DE LA REUNION
Commune de SAINT ANDRE


Opération CLOS DES VACOAS
Construction de 120 logements : 40 RPA, 38 villas et 42 LLS

Maître d'Ouvrage KHEOPS DEVELOPPEMENT 10 Chemin Fanny MOUTA 97412 BRAS PANON	DATE: OCTOBRE 2022 ECHELLE: 1 / 200 ème
Maître d'œuvre (Structure & VRD) KHEOPS DEVELOPPEMENT 10 Chemin Fanny MOUTA 97412 BRAS PANON	N° d'affaire : CKA.21-26 PLAN N° : VRD 01a
Architecte CK ATELIER 10 Chemin Fanny MOUTA 97412 BRAS PANON	
Contrôleur Technique VERITAS Av. Théodore DROUET 97420 LE PORT	

Lot VRD
Plan des réseaux EP & EU au droit de l'opération et reprise réseau EP vers exutoire Chemin LAGOURGUE

MODIFICATIONS				
Nature de la modification	Révisé par	Version	Et	Date
Edition initiale	O. PERRIOT	C. TECHER	00	27/12/21
MAJ complète du projet	O. PERRIOT	C. TECHER	01	19/09/22
Ajout d'un tour à gauche et reprise réseau EP ch. COLOSSE (demande UTR Est)	O. PERRIOT	C. TECHER	02	22/08/2022
MAJ réseau EP pour dossier LOI sur REAL, selon retour DEAL	O. PERRIOT	C. TECHER	03	06/10/2022

Le loi du 11 mars 1957 protège les droits intellectuels de l'auteur.
Ce document ne peut être, en aucun cas être utilisé, diffusé, sans l'accord écrit de KHEOPS DEVELOPPEMENT

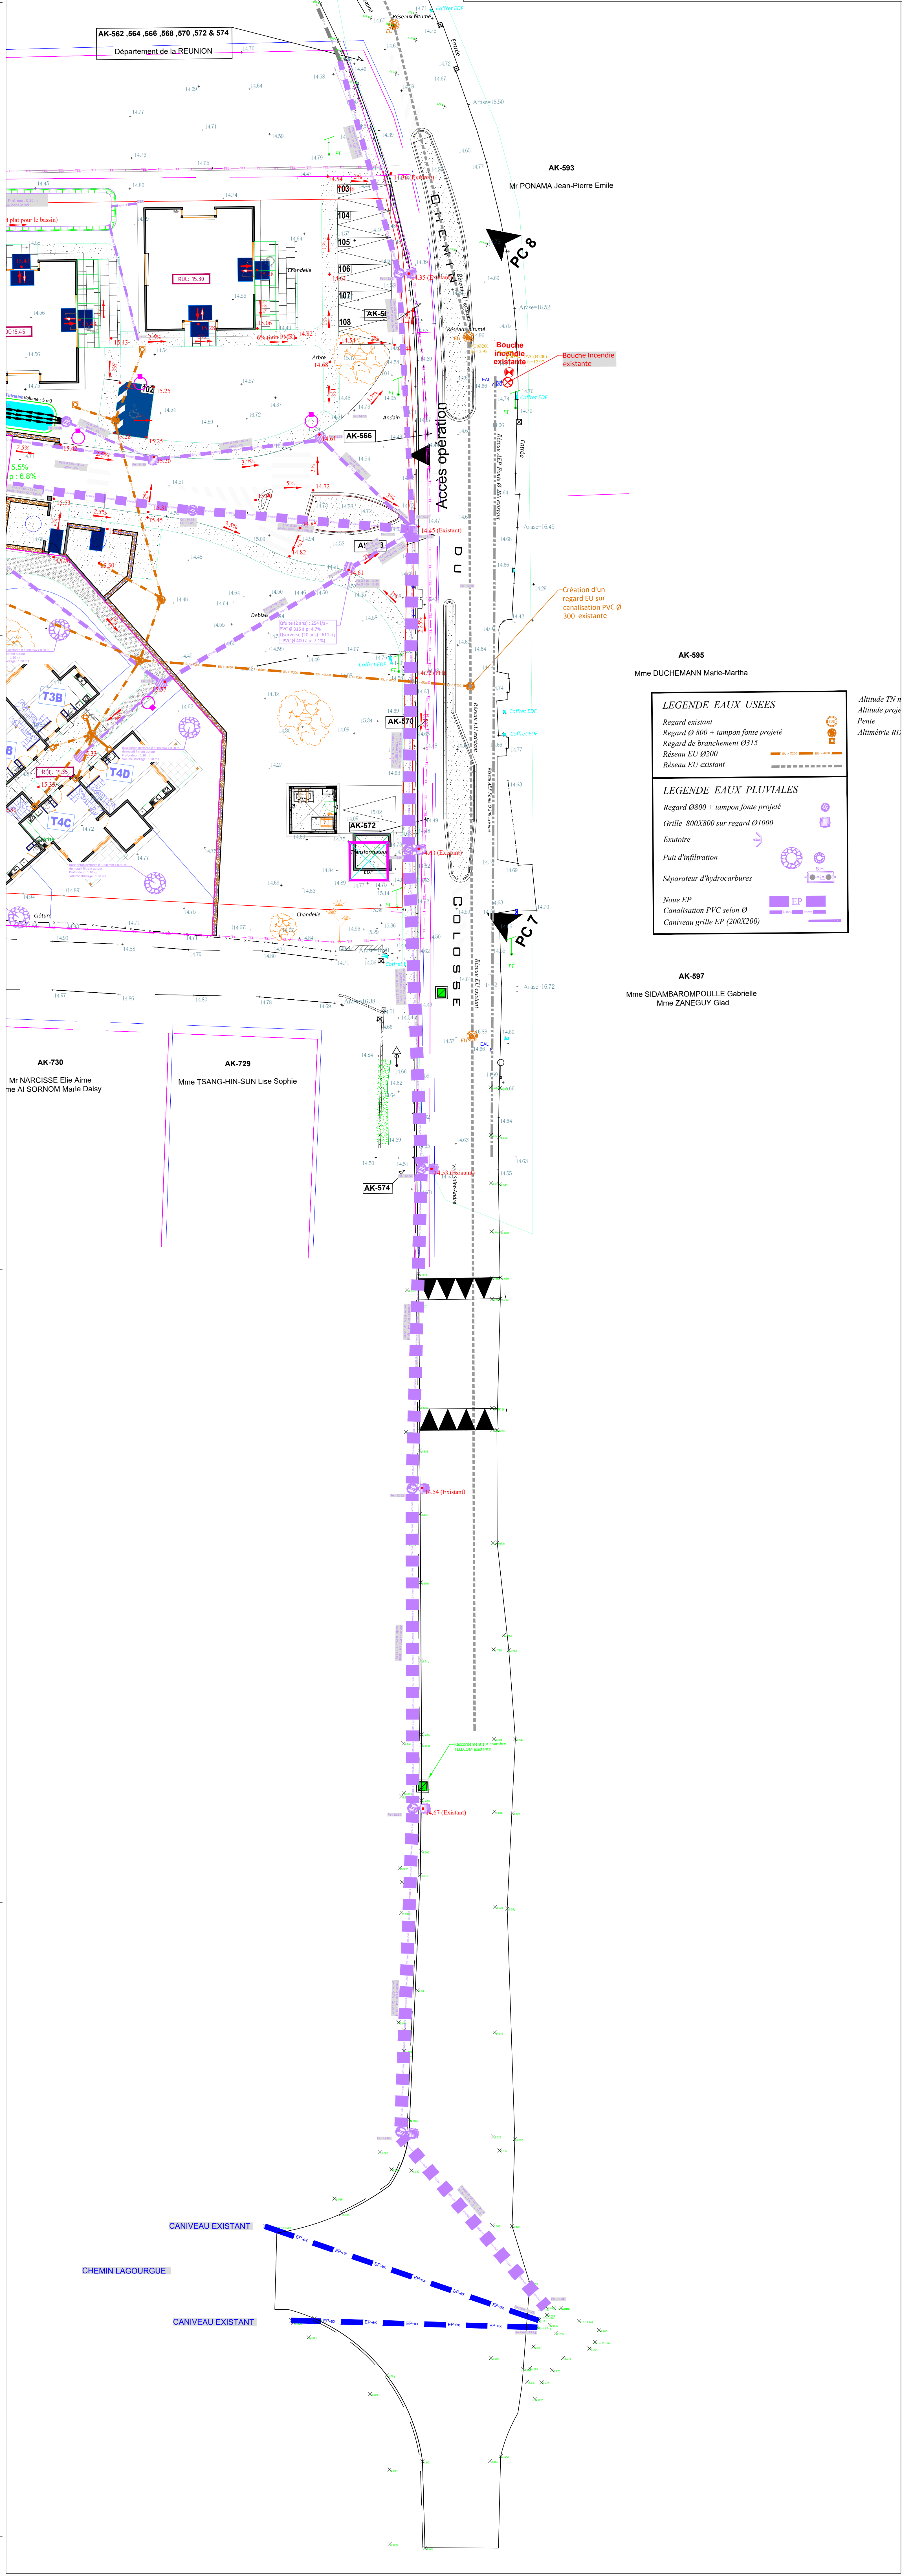

DEPARTEMENT DE LA REUNION
Commune de SAINT ANDRE

Opération CLOS DES VACOAS
Construction de 120 logements : 40 RPA, 38 villas et 42 LLS

Maître d'Ouvrage KHEOPS DEVELOPPEMENT 10 Chemin Fanny MOUTA 97412 BRAS PANON	DATE: OCTOBRE 2022 ECHELLE: 1 / 200 ème
Maître d'œuvre (Structure & VRD) KHEOPS DEVELOPPEMENT 10 Chemin Fanny MOUTA 97412 BRAS PANON	N° d'affaire : CKA.21-26 PLAN N° : VRD 01a
Architecte CK ATELIER 10 Chemin Fanny MOUTA 97412 BRAS PANON	
Contrôleur Technique VERITAS Av. Théodore DROUET 97420 LE PORT	

Lot VRD
Plan des réseaux EP & EU au droit de l'opération et reprise réseau EP vers exutoire Chemin LAGOURGUE

MODIFICATIONS				
Nature de la modification	Révisé par	Version	Et	Date
Edition initiale	O. PERRIOT	C. TECHER	00	27/12/21
MAJ complète du projet	O. PERRIOT	C. TECHER	01	19/09/22
Ajout d'un tour à gauche et reprise réseau EP ch. COLOSSE (demande UTR Est)	O. PERRIOT	C. TECHER	02	22/08/2022
MAJ réseau EP pour dossier LOI sur REAL, selon retour DEAL	O. PERRIOT	C. TECHER	03	06/10/2022

Le loi du 11 mars 1957 protège les droits intellectuels de l'auteur.
Ce document ne peut être, en aucun cas être utilisé, diffusé, sans l'accord écrit de KHEOPS DEVELOPPEMENT

